



Sistema Portafina

Abatibles

Window World




**CATALOGO GENERAL DEL SISTEMA
ABATIBLE PORTAFINA**

ÍNDICE

Generalidades.....	2
Configuraciones posibles.....	2
Secciones de perfiles.....	3
Ensamble:	
Sistema puerta de una hoja sin divisor.....	7
Sistema puerta una hoja con divisor.....	8
Sistema puerta abatible doble.....	9
Sistema puerta abatible doble con divisor.....	11

Escala 1:1

Secciones genéricas

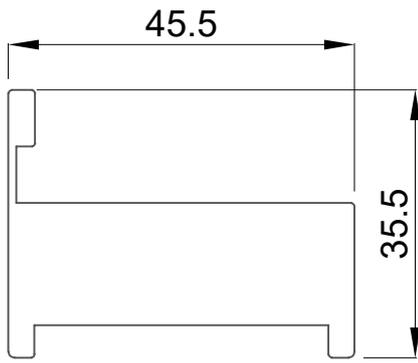


FI-4748
MARCO DE ABATIBLE




FI-4749
HOJA VERTICAL




FI-4771
HOJA HORIZONTAL

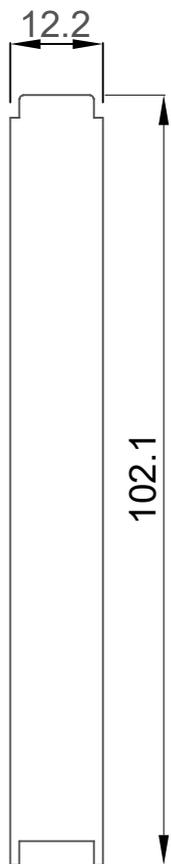


FI-4933
PERFIL MALLA

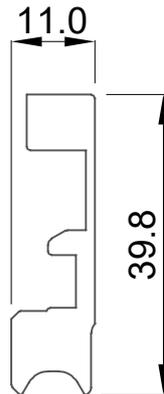

FI-3315
SARDINEL

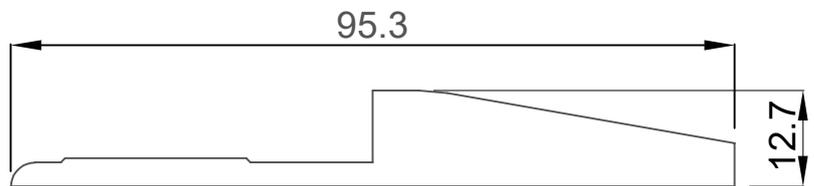


FI-4750
PANELADO TUBULAR

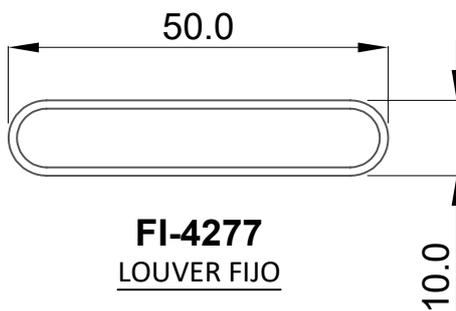

FI-4277
LOUVER FIJO




FI-4751
DIVISOR PARA HOJA

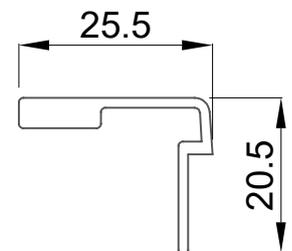


FI-4616
INVERSOR


Opción 1: Estructura con vidrio

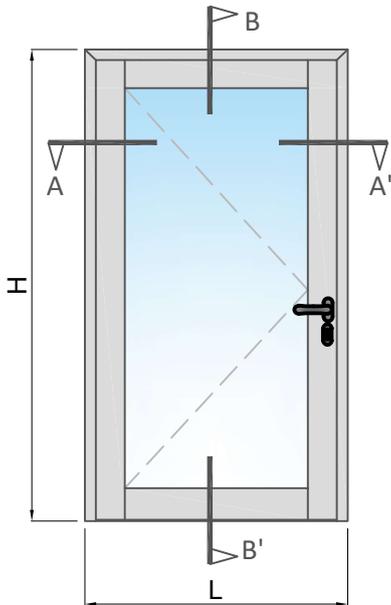


Opción 2: Estructura de Louver con o sin malla

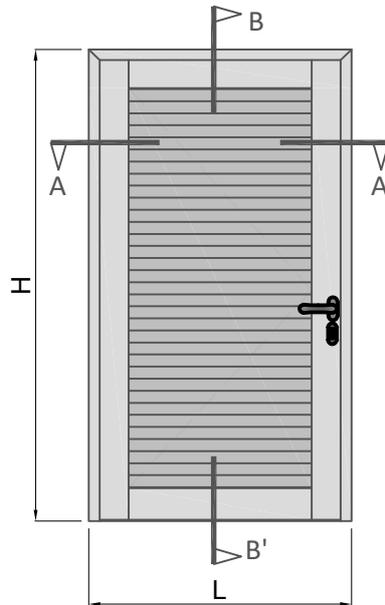


Opción 3: Estructura con Panelado tubular

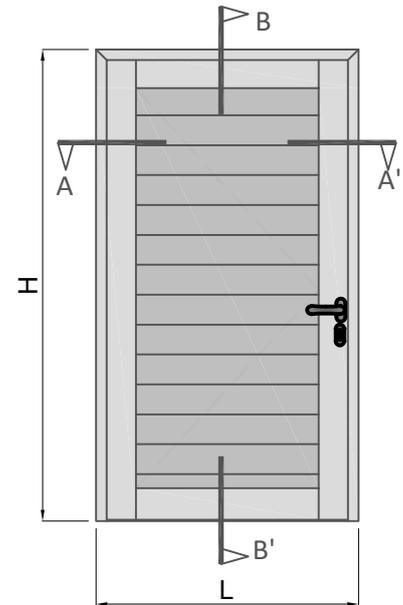


Detalle de espesor de vidrio

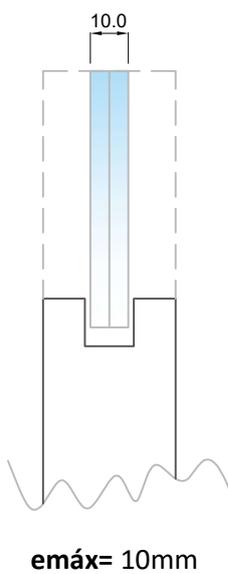

Detalle de ancho de louver

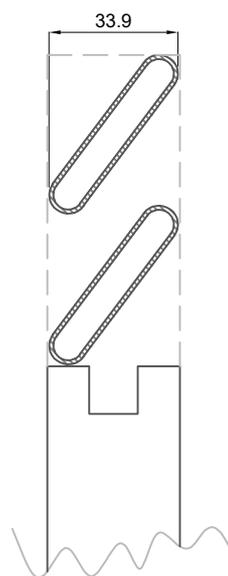

Detalle de ancho de panel tubular

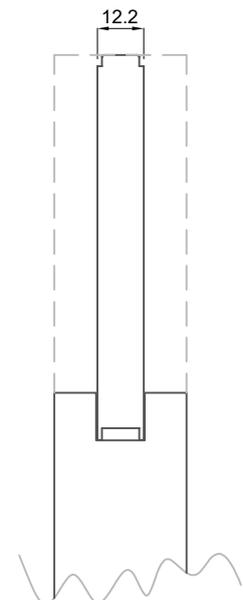


Escala 1:2

Secciones genéricas


Corte Vertical

Sección B-B'


Puerta Genérica
Abatible apertura exterior
Estructura: Vidrio

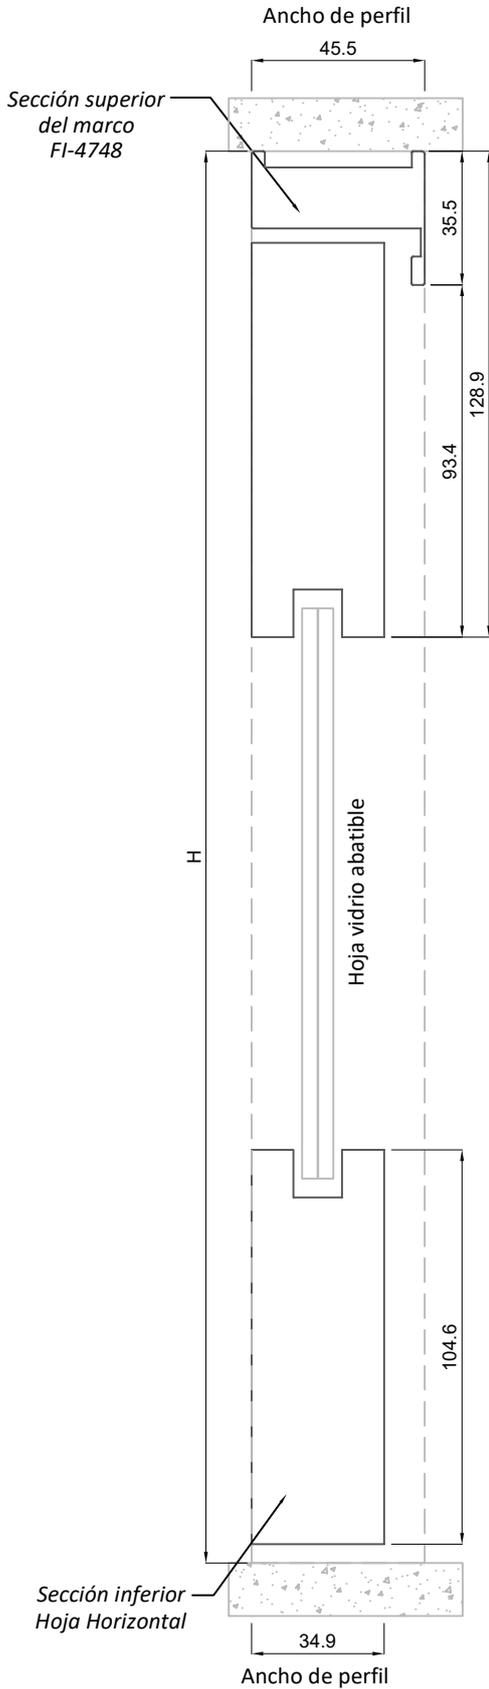

Puerta Genérica
Abatible apertura exterior
Estructura: Louver con o sin malla

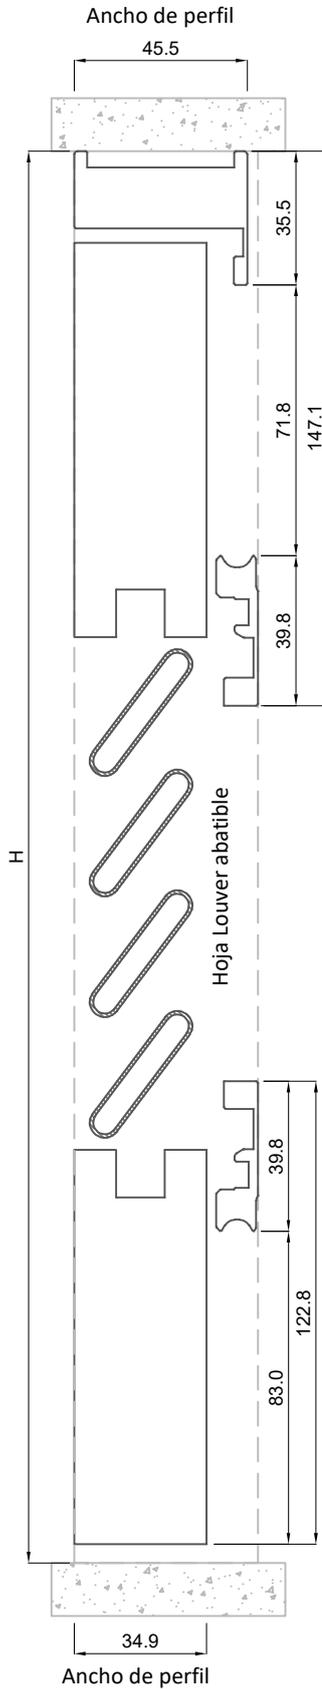

Puerta Genérica
Abatible apertura exterior
Estructura: Panelado Tubular

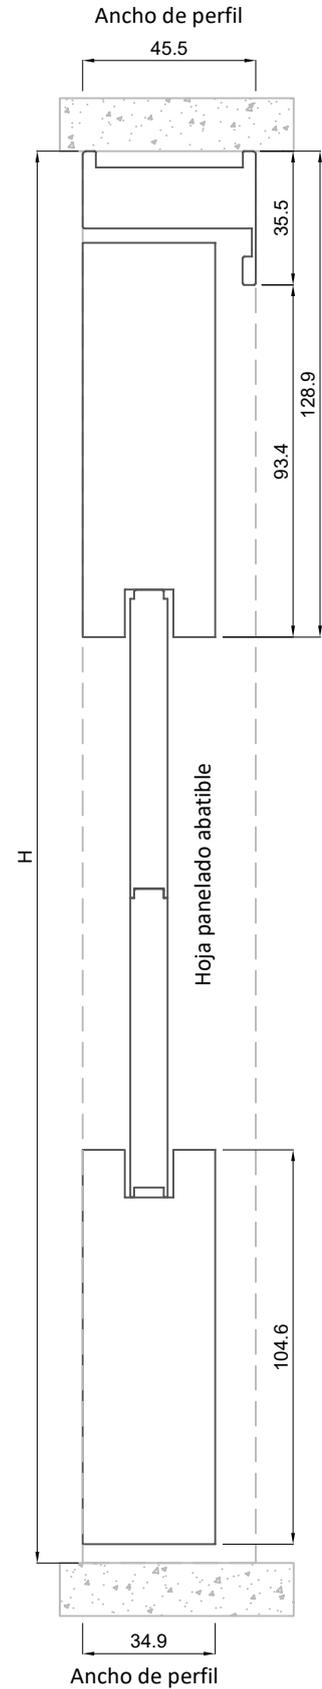


Unidades en milímetros

Secciones genéricas



Escala 1:2

Sección A-A'



Corte Horizontal

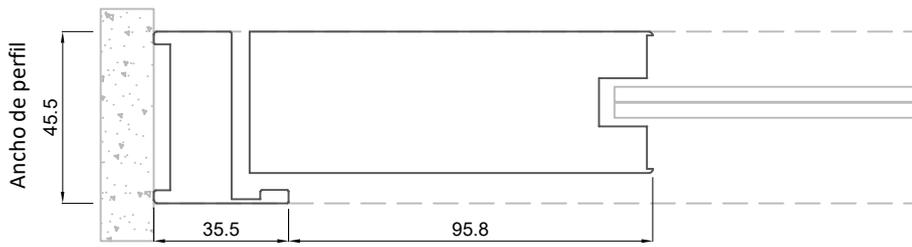


Puerta Genérica
Abatible apertura exterior
Estructura: Vidrio

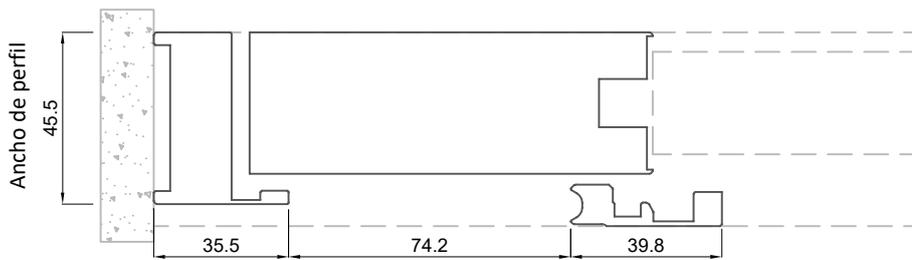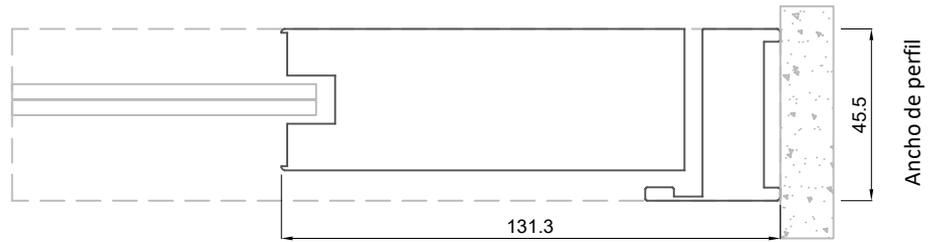


Puerta Genérica
Abatible apertura exterior
Estructura: Louver con o sin malla

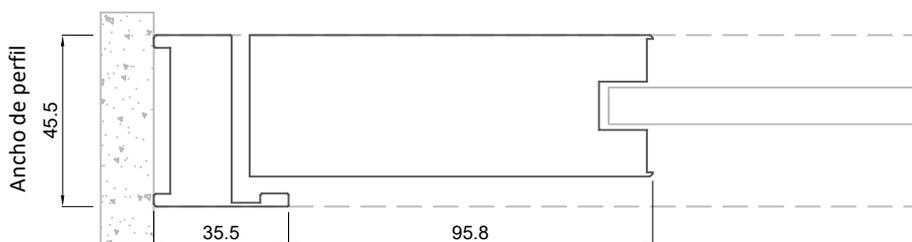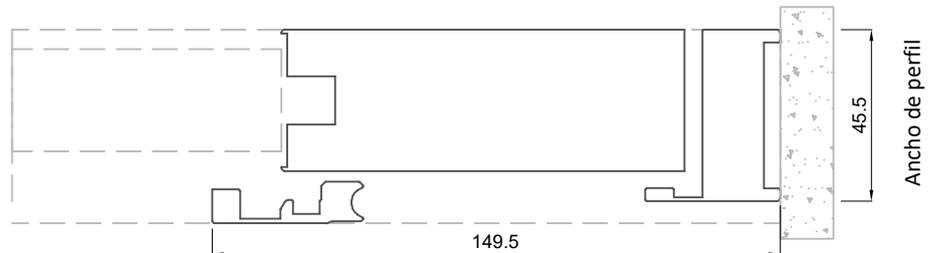


Puerta Genérica
Abatible apertura exterior
Estructura: Panelado Tubular

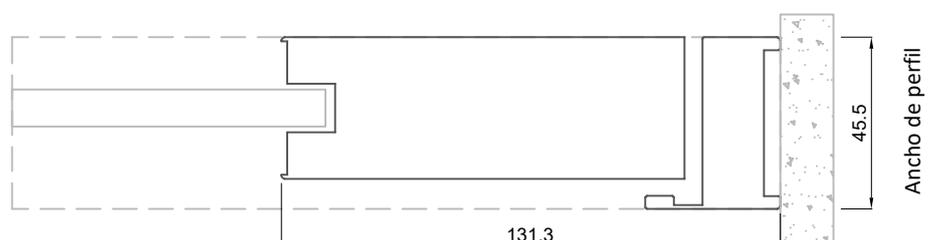

Estructura: Vidrio

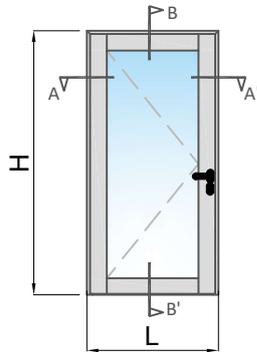


Estructura: Panelado Tubular

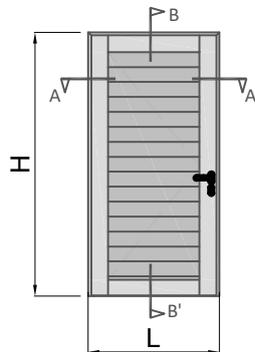


Abatible exterior con estructura de vidrio
Sección B-B'




Abatible exterior con estructura de panelado tubular
Sección B-B'

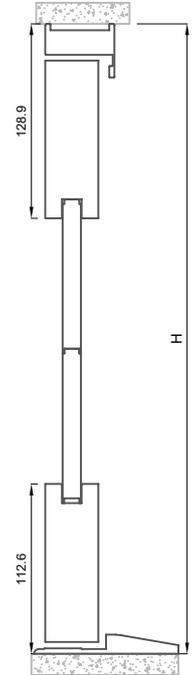


Abatible exterior con estructura de vidrio
Sección A-A'

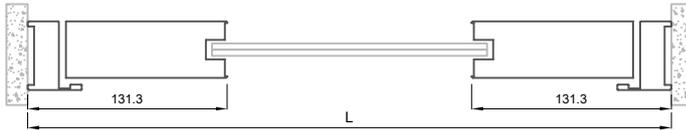

Abatible exterior con estructura de panelado tubular
Sección A-A'

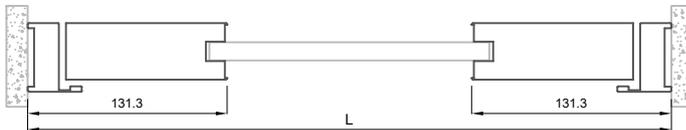


Abatible interior con estructura de vidrio
Sección A-A'

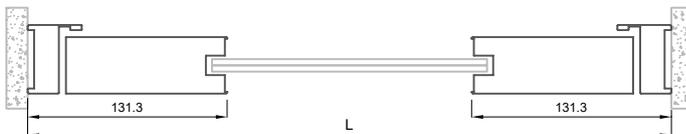


Abatible exterior con estructura de panelado tubular
Sección A-A'



Abatible interior con estructura de vidrio
Sección B-B'

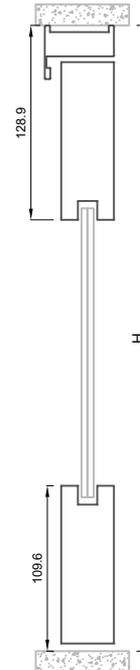

Abatible interior con estructura de panelado tubular
Sección B-B'

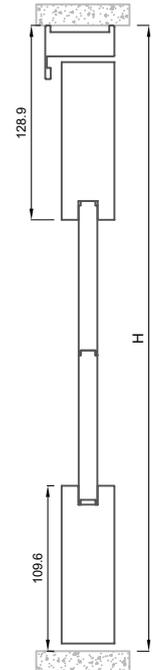

Nota:


- Para apertura exterior el sardinel es opcional.

Portafina Puerta


Escala 1:5

1 Hoja con divisor


Estructura: Vidrio

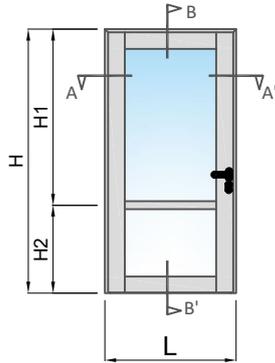

Estructura: Panelado Tubular

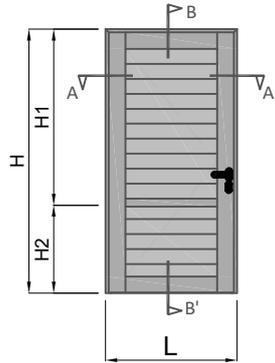


Estructura: Louver con o sin malla

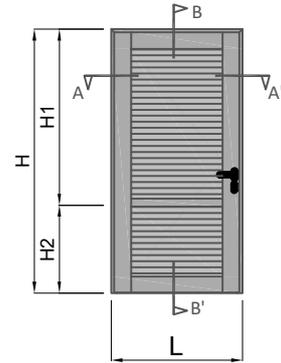


Abatible exterior con estructura de vidrio

Sección A-A'

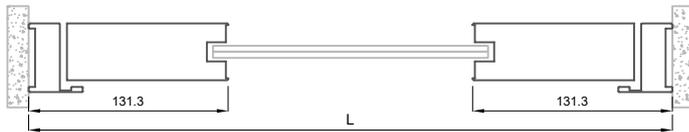


Abatible exterior con estructura de panelado tubular

Sección A-A'

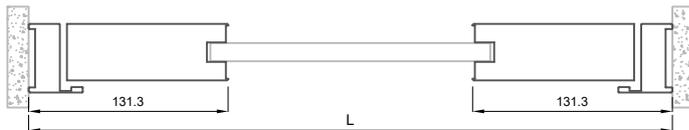


Abatible interior con estructura de louver sin malla

Sección A-A'

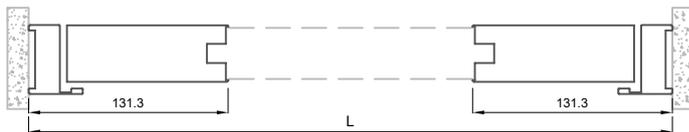

Abatible exterior con estructura de louver con malla

Sección A-A'

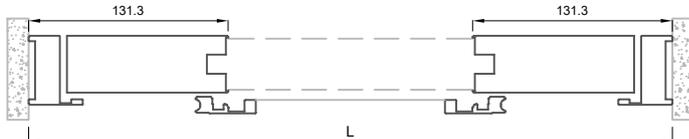

Abatible interior con estructura de vidrio

Sección A-A'




Abatible interior con estructura de panelado tubular

Sección A-A'




Abatible exterior con estructura de vidrio

Sección B-B'

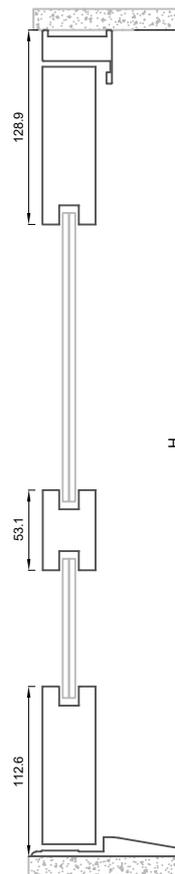

Abatible exterior con estructura de panelado tubular

Sección B-B'

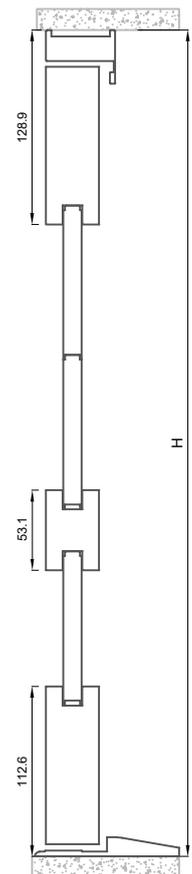

Nota:


- Para apertura exterior el sardinel es opcional.

Escala 1:5


Portafina Puerta

1 Hoja sin divisor


Abatible interior con estructura de louver sin malla
Sección A-A'

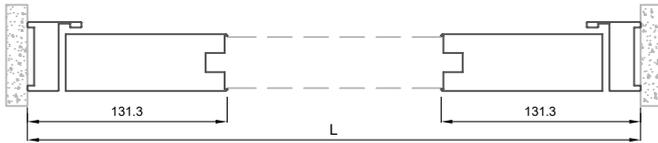


Abatible interior con estructura de louver con malla
Sección A-A'

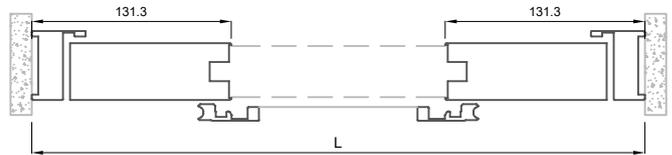


Abatible exterior con estructura de louver sin malla
Sección B-B'

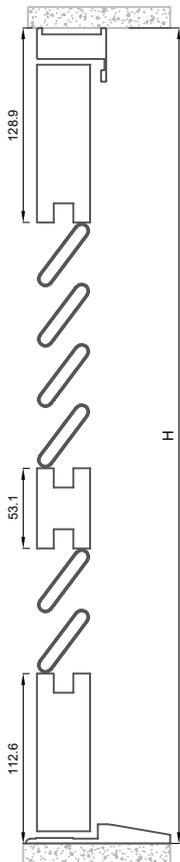


Abatible exterior con estructura de louver con malla
Sección B-B'

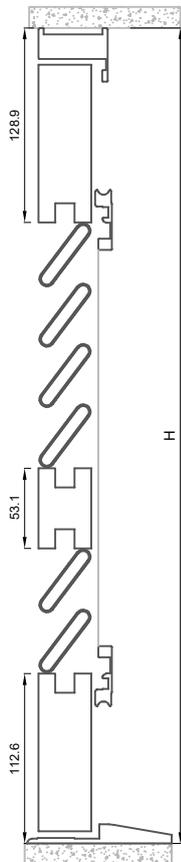


Abatible interior con estructura de vidrio
Sección B-B'

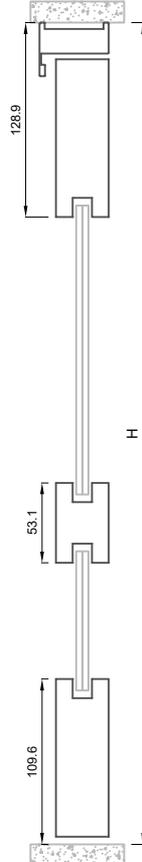


Abatible interior con estructura de panelado tubular
Sección B-B'

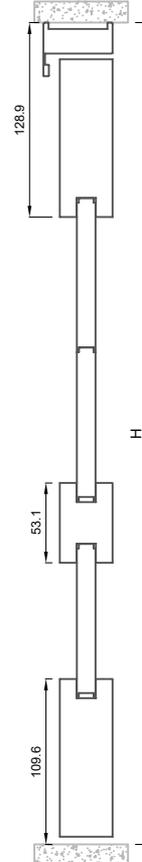

Abatible interior con estructura de louver sin malla
Sección B-B'

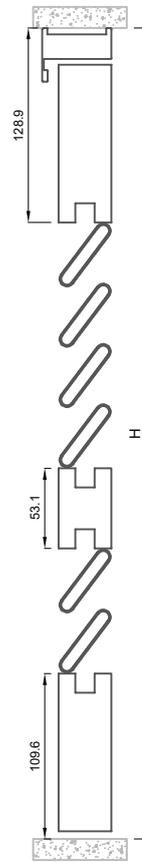

Abatible interior con estructura de louver con malla
Sección B-B'

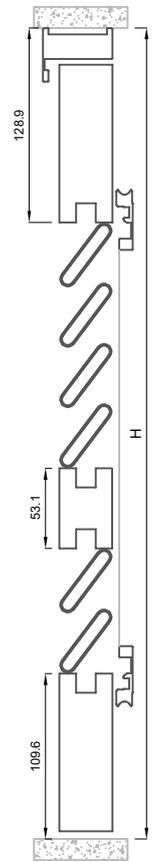


Escala 1:5


Portafina Puerta

Abatible doble

Estructura: Vidrio

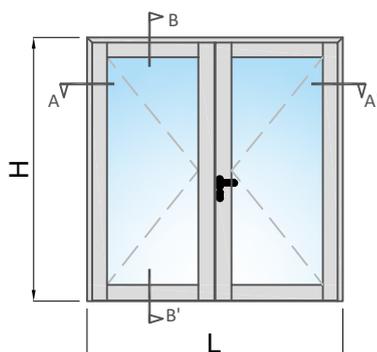

Estructura: Panelado Tubular

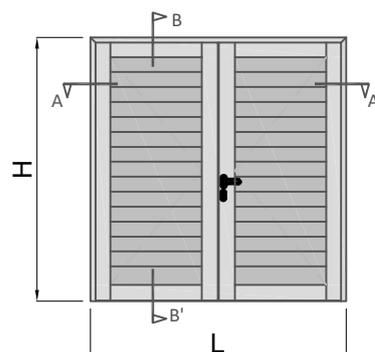

Unidades en milímetros


Portafina Puerta

Escala 1:5

1 Hoja con divisor


Abatible exterior con estructura de vidrio

Sección A-A'

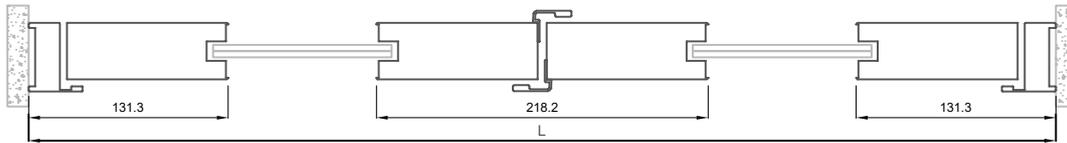


Abatible exterior con estructura de panelado tubular

Sección A-A'

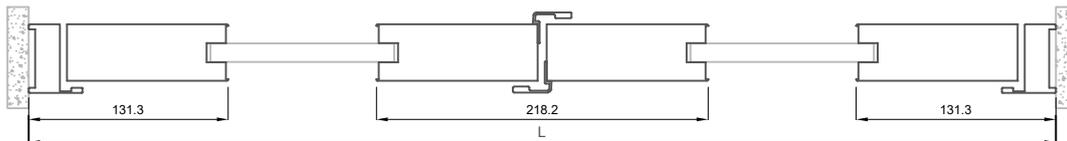


Abatible interior con estructura de vidrio

Sección A-A'

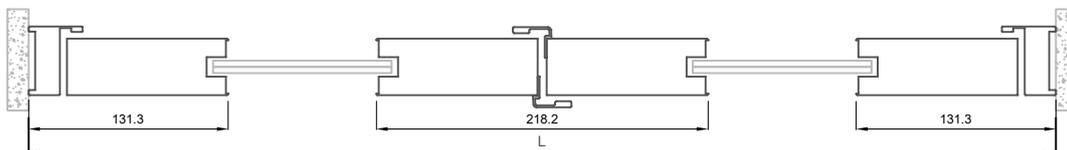

Abatible interior con estructura de panelado tubular

Sección A-A'

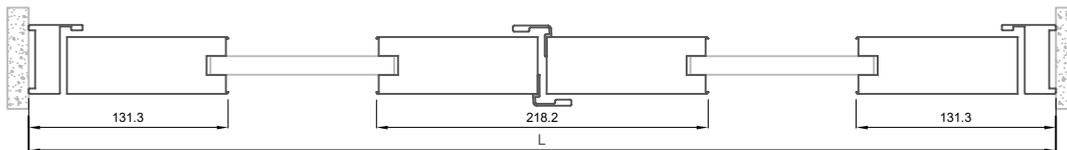


Abatible exterior con estructura de vidrio

Sección B-B'



Abatible exterior con estructura de panelado tubular

Sección B-B'

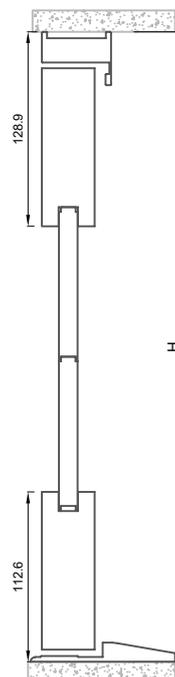


Abatible interior con estructura de vidrio

Sección B-B'



Abatible interior con estructura de panelado tubular

Sección B-B'

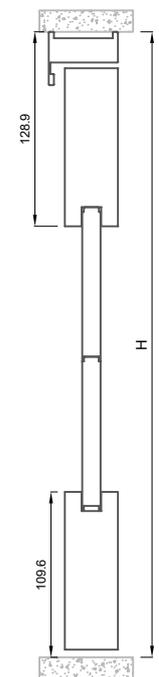

Nota:

- Para apertura exterior el sardinel es opcional.

Escala 1:5




Portafina Puerta

Abatible doble con un divisor

Estructura: Vidrio


Estructura: Panelado Tubular

Estructura: Louver con o sin malla

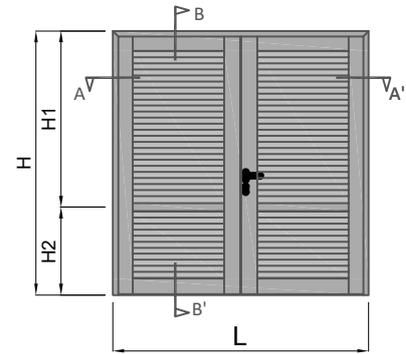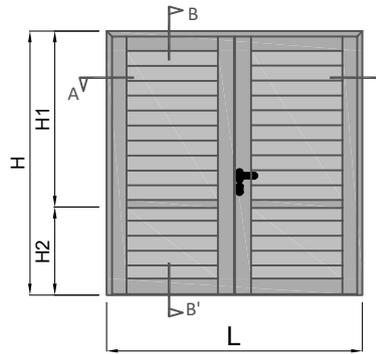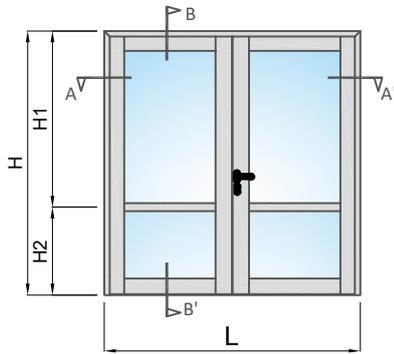


Abatible exterior con estructura de vidrio

Sección A-A'

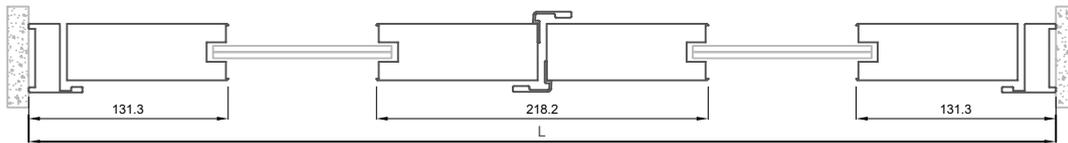


Abatible exterior con estructura de panelado tubular

Sección A-A'

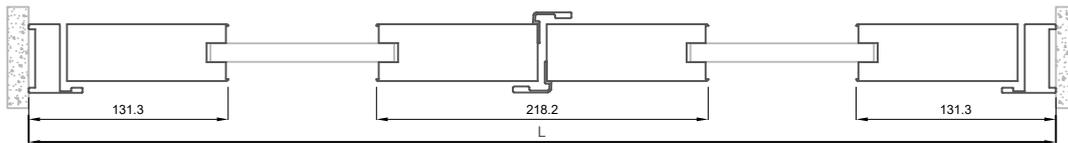


Abatible exterior con estructura de louver sin malla

Sección A-A'

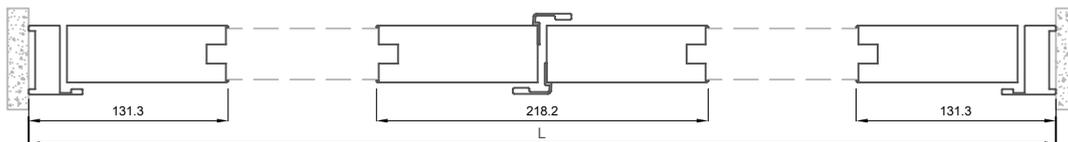


Abatible exterior con estructura de louver con malla

Sección A-A'

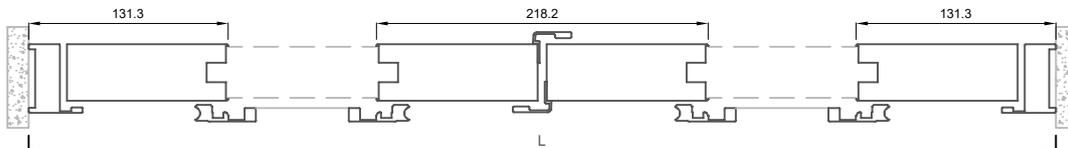


Abatible exterior con estructura de vidrio

Sección A-A'

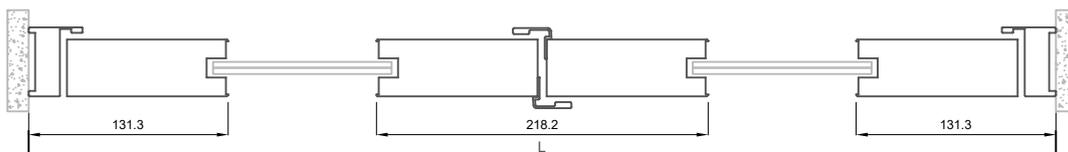

Abatible exterior con estructura de panelado tubular

Sección A-A'

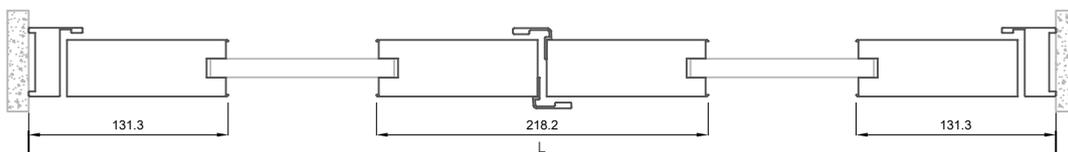

Unidades en milímetros


Portafina Puerta

Escala 1:5

1 Hoja con divisor


Abatible exterior con estructura de louver sin malla

Sección A-A'

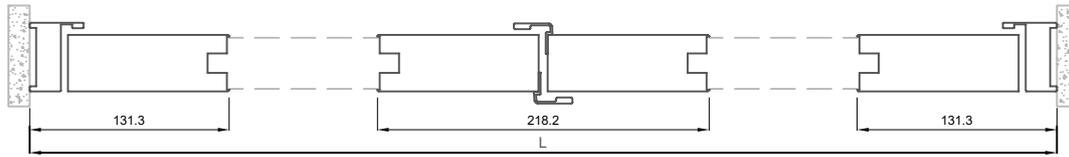


Abatible exterior con estructura de louver con malla

Sección A-A'

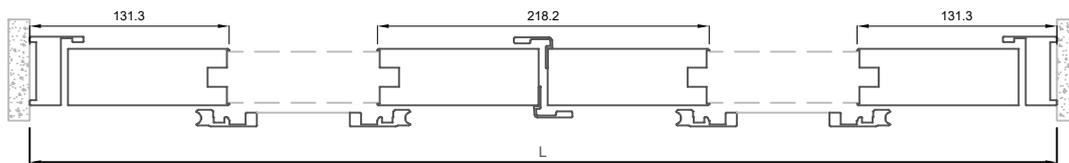


Abatible exterior con estructura de vidrio

Sección B-B'

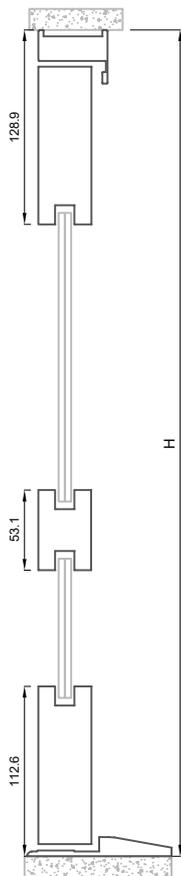


Abatible exterior con estructura de panelado tubular

Sección B-B'

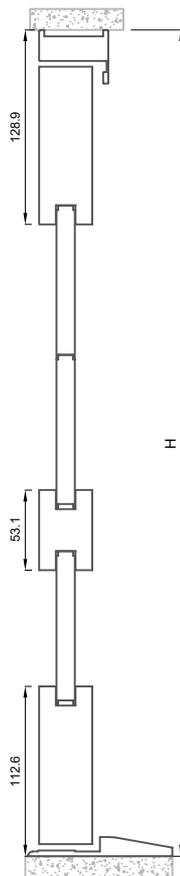


Abatible exterior con estructura de louver sin malla

Sección B-B'

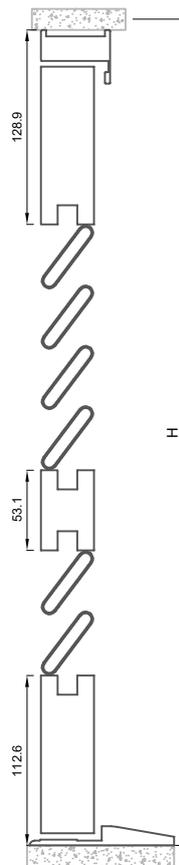


Abatible exterior con estructura de louver con malla

Sección B-B'

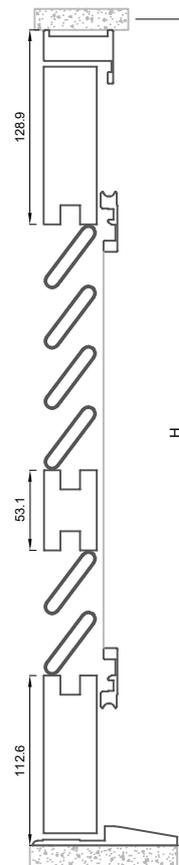


Abatible interior con estructura de vidrio

Sección B-B'

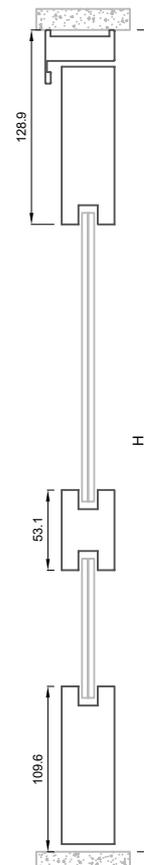

Abatible interior con estructura de panelado tubular

Sección B-B'

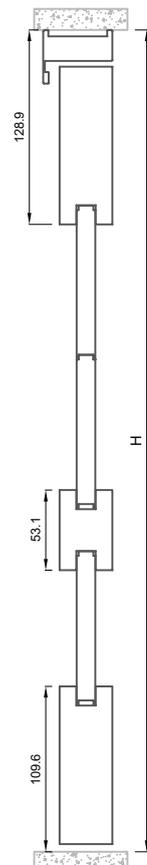

Nota:


- Para apertura exterior el sardinel es opcional.

Escala 1:5

Portafina Puerta

Abatible doble con un divisor

Abatible interior
con estructura
de louver sin malla
Sección B-B'

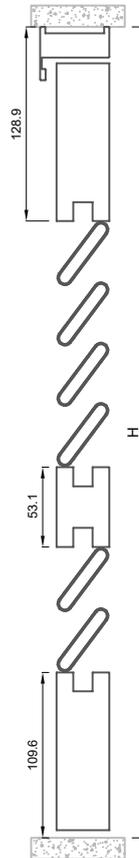

Abatible interior
con estructura
de louver con malla
Sección B-B'

