



Sistema Corredizo Elite Plus

Puertas y Ventanas

Window World

ÍNDICE

Generalidades	3
Configuraciones posibles	4
Secciones de perfiles	5
Ensamble:	
Sistema 2 hojas / 2 carriles	7
Sistema 3 hojas / 3 carriles	9
Sistema 4 hojas / 4 carriles	10
Sistema 3 hojas / 4 carriles + malla	11
Sistema 3 hojas / 2 carriles	13
Sistema 3 hojas / 3 carriles + malla	15
Sistema 4 hojas / 2 carriles	14
Sistema 4 hojas / 3 carriles + malla	16
Sistema 4 hojas / 4 carriles	17
Sistema 4 hojas / 5 carriles + malla	18
Sistema 5 hojas / 5 carriles	19
Sistema 5 hojas / 6 carriles + malla	20
Sistema 6 hojas / 3 carriles	21
Sistema 6 hojas / 4 carriles + malla	22
Cortes de Piso	24

GENERALIDADES DEL SISTEMA ELITE PLUS

Dimensión del perfil de hoja:	47mm x 83mm
Dimensión del perfil de marco:	Marco adaptable: 64.4mm x 45mm Marco 3 rieles: 180mm x 45mm
Peso máximo:	200 kg
Espesor máximo de vidrio:	36 mm
Tamaño max. recomendado:	1600mm x 3200mm

WINDOW WORLD Marca la diferencia		TAMAÑOS ADMISIBLES SISTEMA ELITE (HOJA)													
Alto (mm) \ Ancho (mm)	1300	1400	1600	1800	2000	2200	2400	2600	2800	3000	3200	3400	3600	3800	4000
600	Azul	Azul	Amarillo	Amarillo	Amarillo	Amarillo	Amarillo	Amarillo	Amarillo	Amarillo	Amarillo	Amarillo	Amarillo	Amarillo	Amarillo
800	Azul	Azul	Azul	Azul	Azul	Amarillo	Amarillo	Amarillo	Amarillo	Amarillo	Amarillo	Amarillo	Amarillo	Amarillo	Amarillo
1000	Azul	Azul	Azul	Azul	Azul	Azul	Azul	Amarillo	Amarillo	Amarillo	Amarillo	Amarillo	Amarillo	Amarillo	Amarillo
1200	Azul	Azul	Azul	Azul	Azul	Azul	Azul	Azul	Azul	Amarillo	Amarillo	Amarillo	Amarillo	Amarillo	Amarillo
1400	Azul	Azul	Azul	Azul	Azul	Azul	Azul	Azul	Azul	Azul	Amarillo	Amarillo	Amarillo	Amarillo	Amarillo
1600	Azul	Azul	Azul	Azul	Azul	Azul	Azul	Azul	Azul	Azul	Azul	Amarillo	Amarillo	Amarillo	Amarillo
1800	Azul	Azul	Azul	Azul	Azul	Azul	Azul	Azul	Azul	Azul	Azul	Azul	Amarillo	Amarillo	Rojo
2000	Azul	Azul	Azul	Azul	Azul	Azul	Azul	Azul	Azul	Azul	Azul	Azul	Azul	Amarillo	Rojo
2200	Azul	Azul	Azul	Azul	Azul	Azul	Azul	Azul	Azul	Azul	Azul	Azul	Azul	Rojo	Rojo
2400	Azul	Azul	Azul	Azul	Azul	Azul	Azul	Azul	Azul	Azul	Azul	Azul	Azul	Rojo	Rojo
2600	Azul	Azul	Azul	Azul	Azul	Azul	Azul	Azul	Azul	Azul	Azul	Azul	Azul	Rojo	Rojo










Interpretación:

Azul: La combinación es posible estructuralmente.

Rojo: La combinación no es posible estructuralmente.

Amarillo: La combinación es posible estructuralmente pero la hoja tiende a girarse.


CONFIGURACIONES POSIBLES

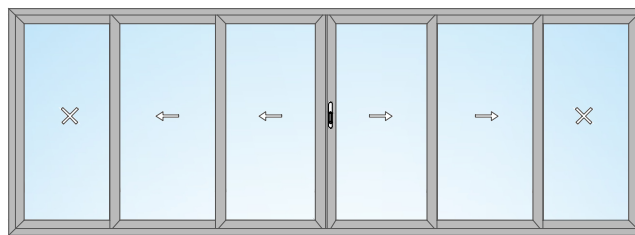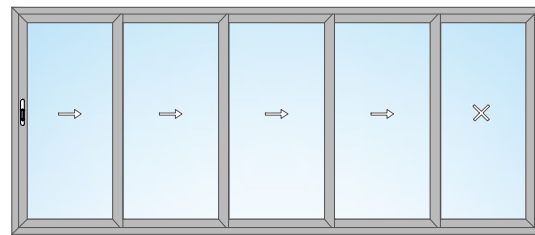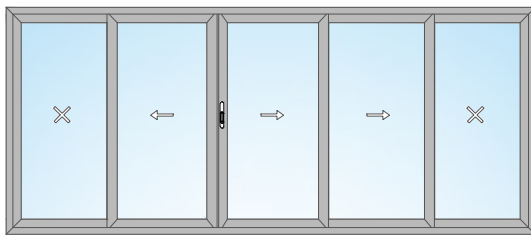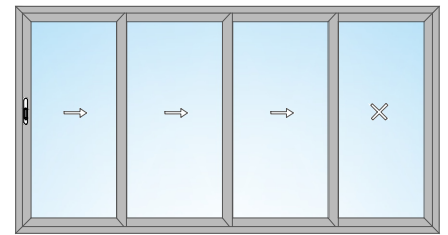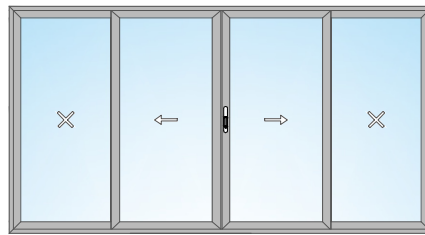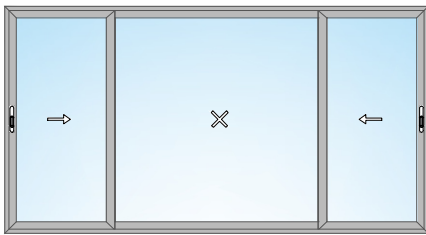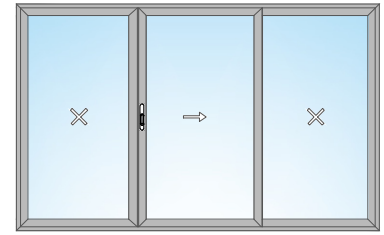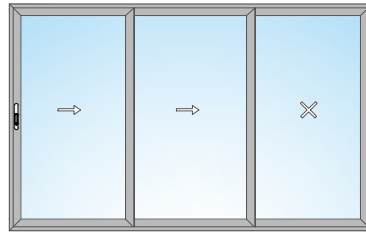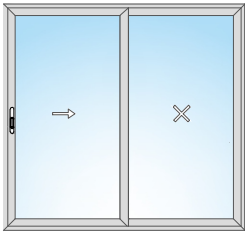


Escala 1:1

Secciones genéricas


Sección B-B'

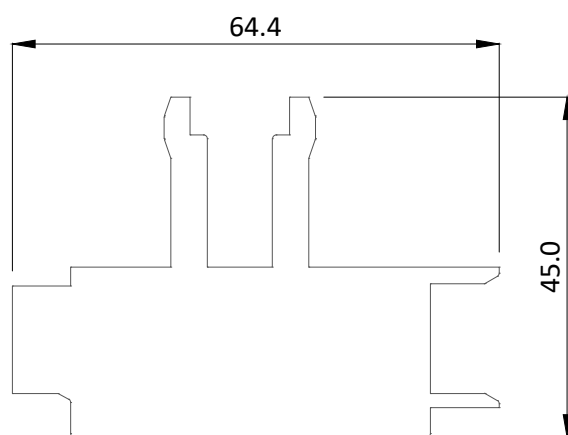


FI-5252
MARCO ADAPTABLE

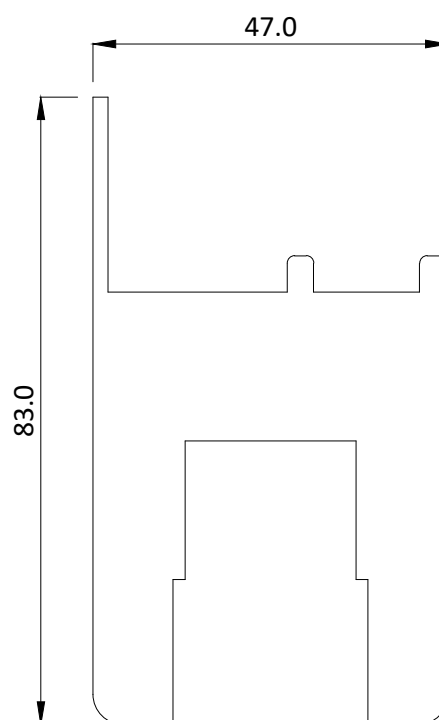


FI-5844
HOJA CORREDIZA PLUS

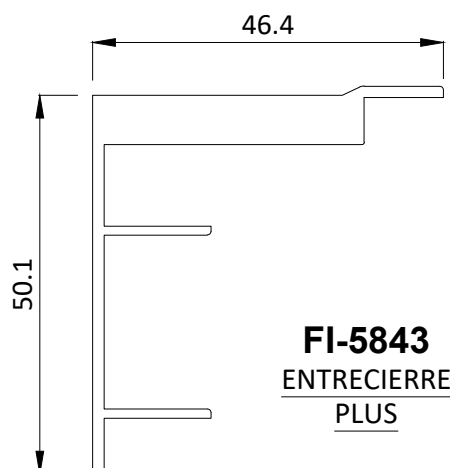


FI-5843
ENTRECIERRE PLUS

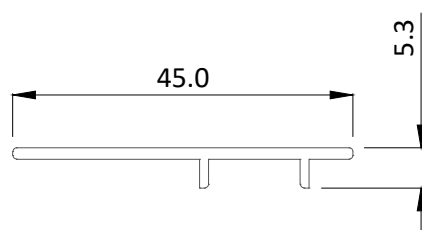


FI-5251
TAPA PARA MARCO

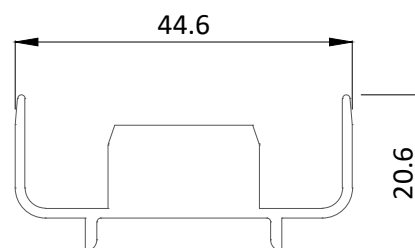

FI-5266
ADAPTADOR DE HOJA

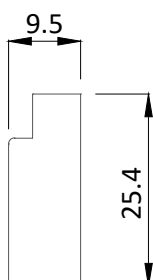

FI-277
PERFIL MALLA

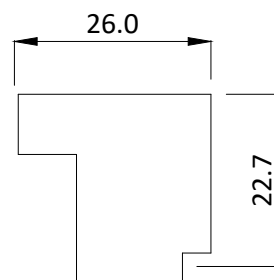


FI-6255
JUNQUILLO

Escala 1:1

Secciones genéricas

Sección B-B'

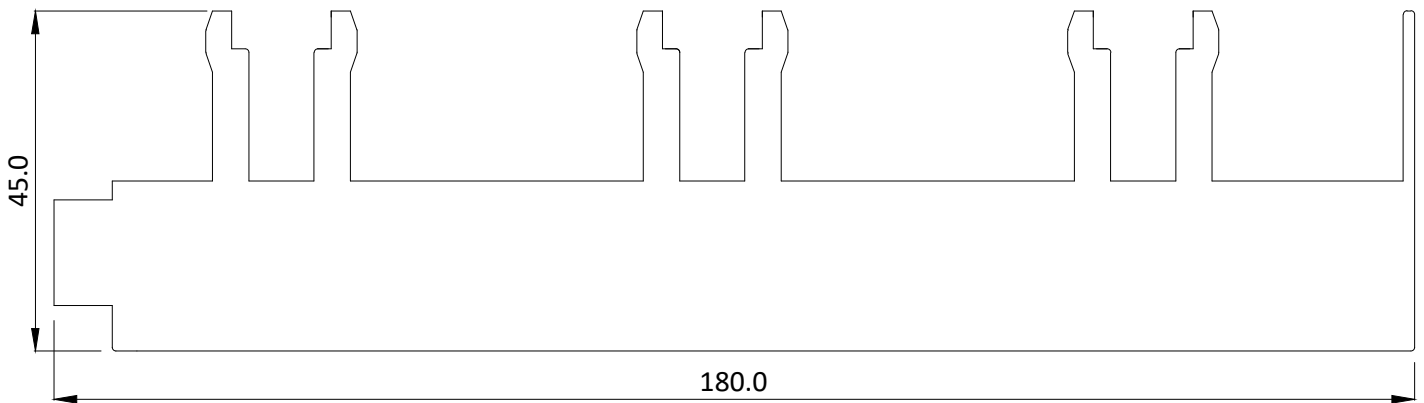




FI-5877
MARCO 3 RIELES

Escala 1:3

Secciones genéricas

Sistema 2 hojas sin malla

Ventana Genérica
2 Carriles: 2 hojas sin malla

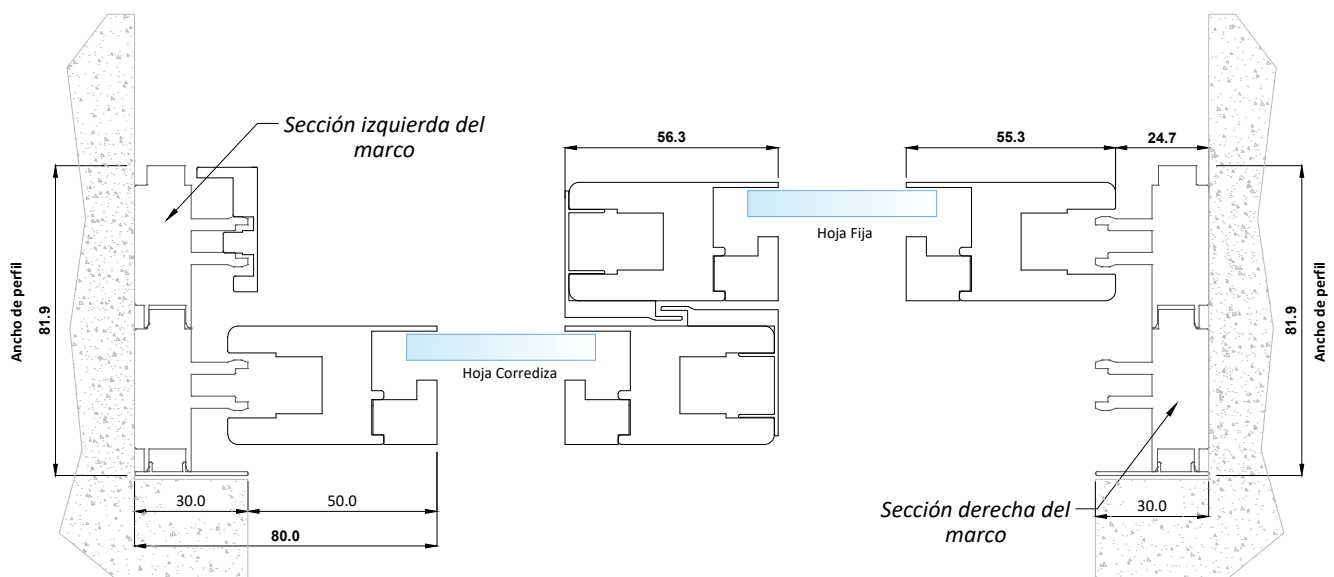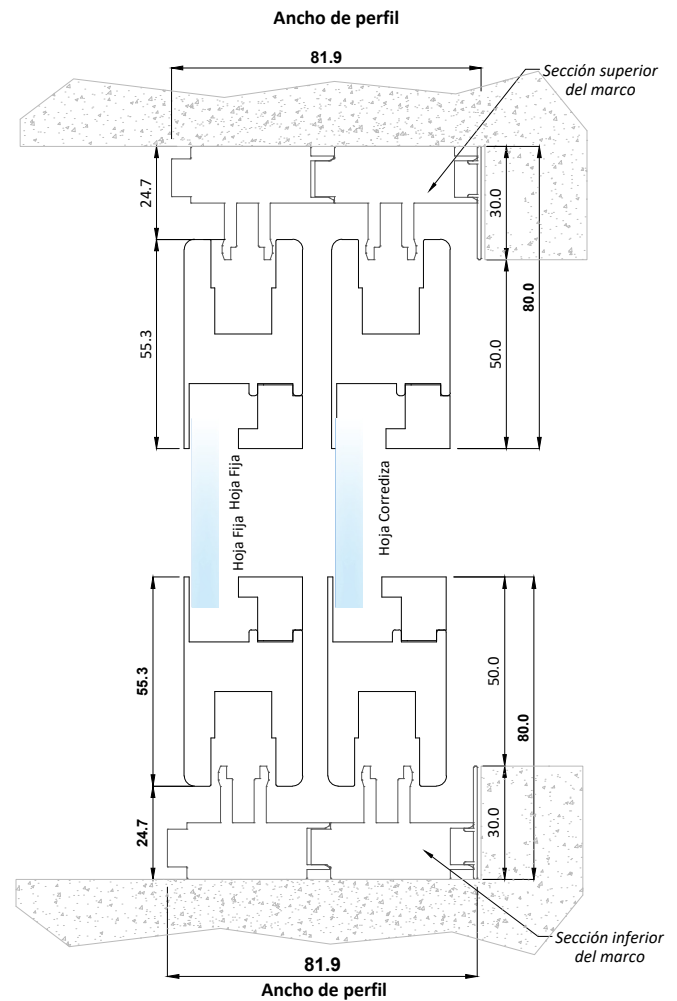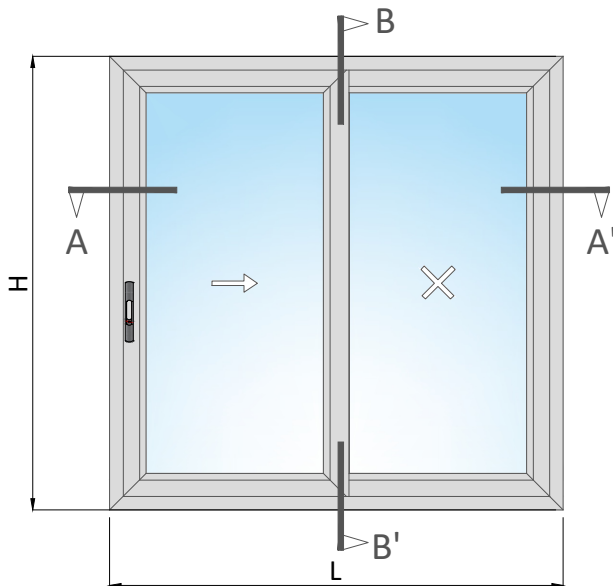


Elite 3 carriles


Sistema 2 hojas + malla

Escala 1:3


Ventana Genérica 3 Carriles: 2 hojas con malla

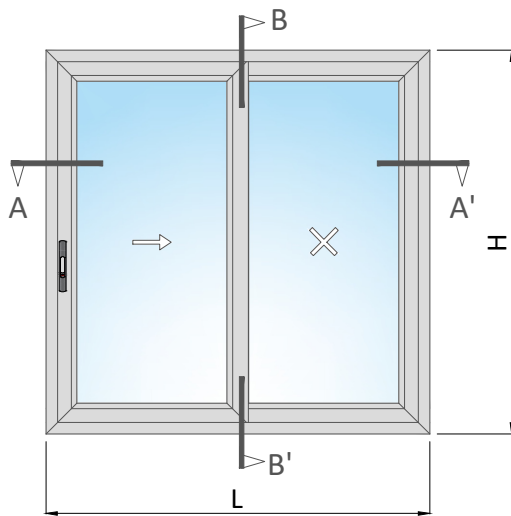

Corte Vertical B-B'

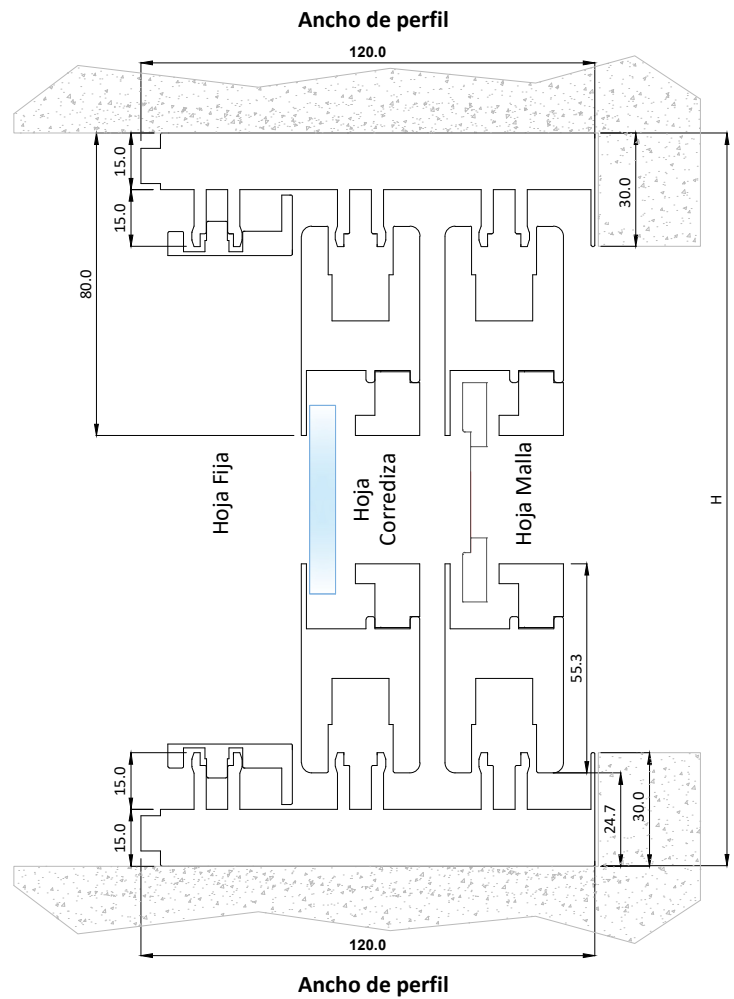

Corte Horizontal A-A'

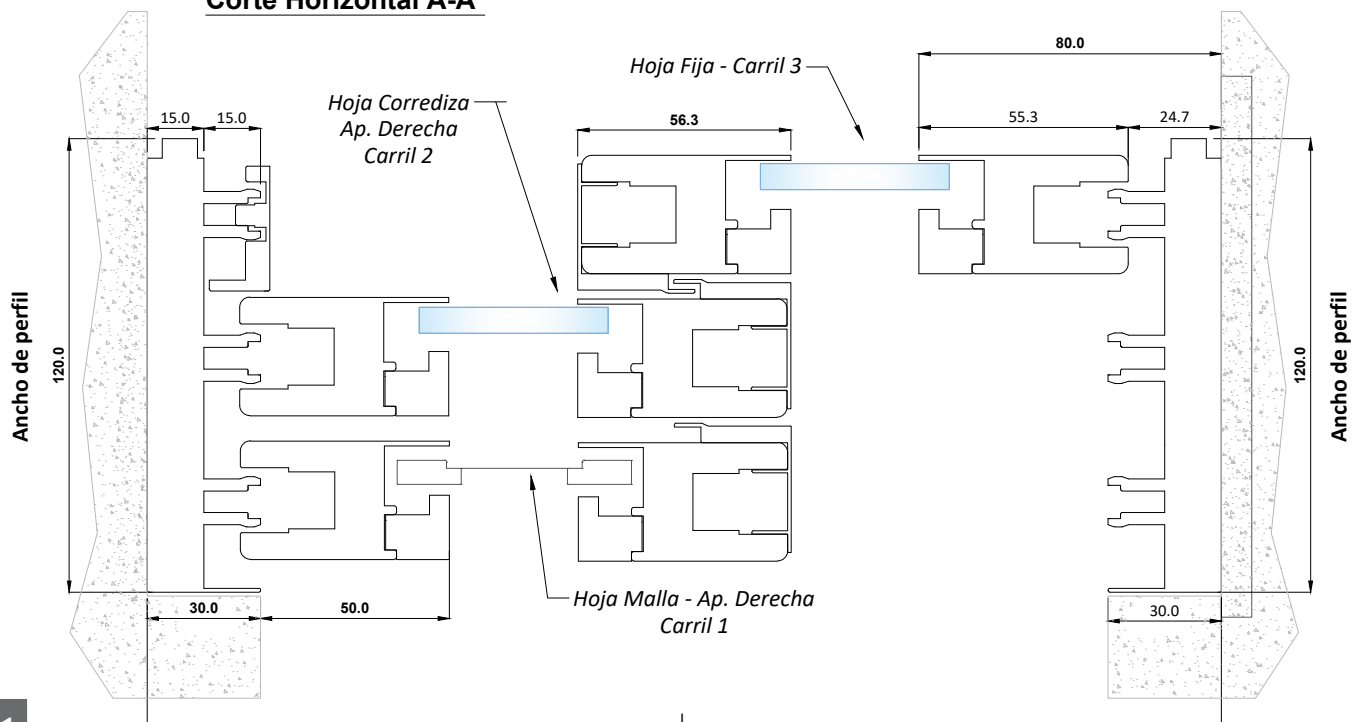


Elite Plus 3 carriles


Escala 1:4

Sistema 3 hojas sin malla


Ventana Genérica
3 Carriles: 3 hojas sin malla

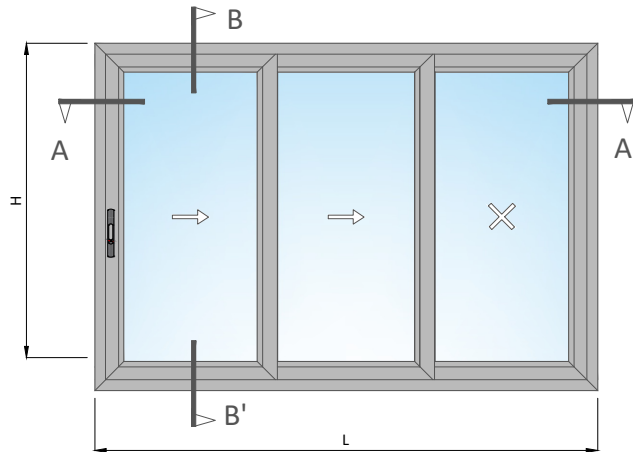

Corte Vertical B-B'

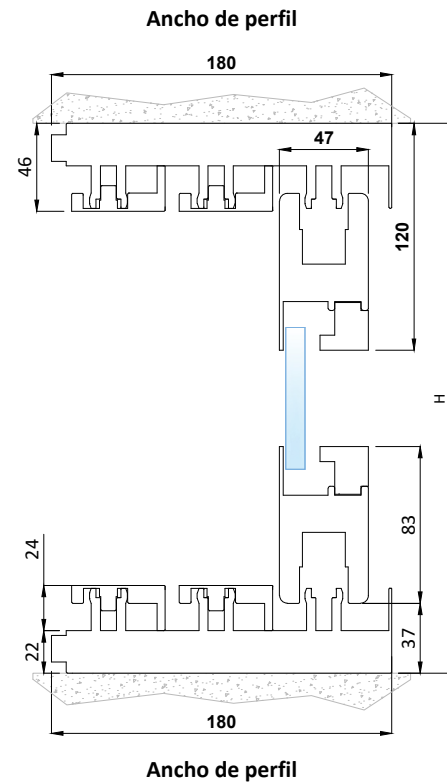

Corte Horizontal A-A'

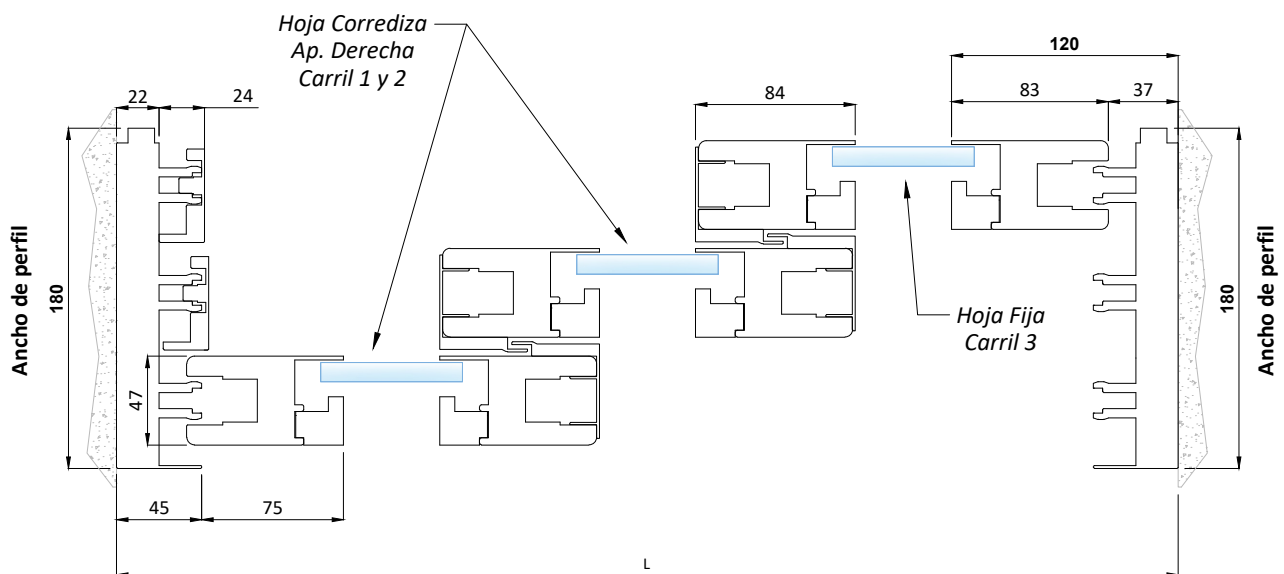



Escala 1:4

Elite Plus 4 carriles


Sistema 3 hojas + malla

Corte Vertical B-B'

Ventana Genérica 4 Carriles: 3 hojas con malla

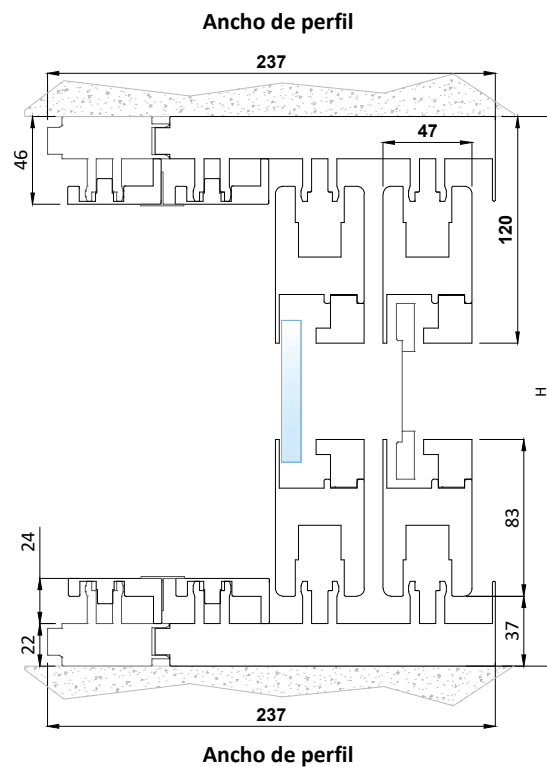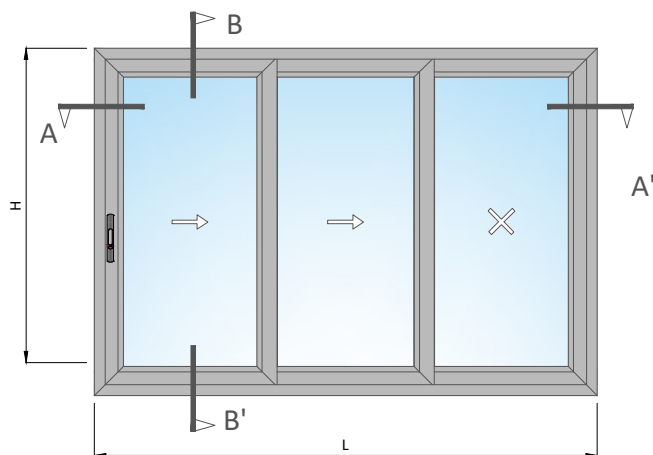

Corte Horizontal A-A'

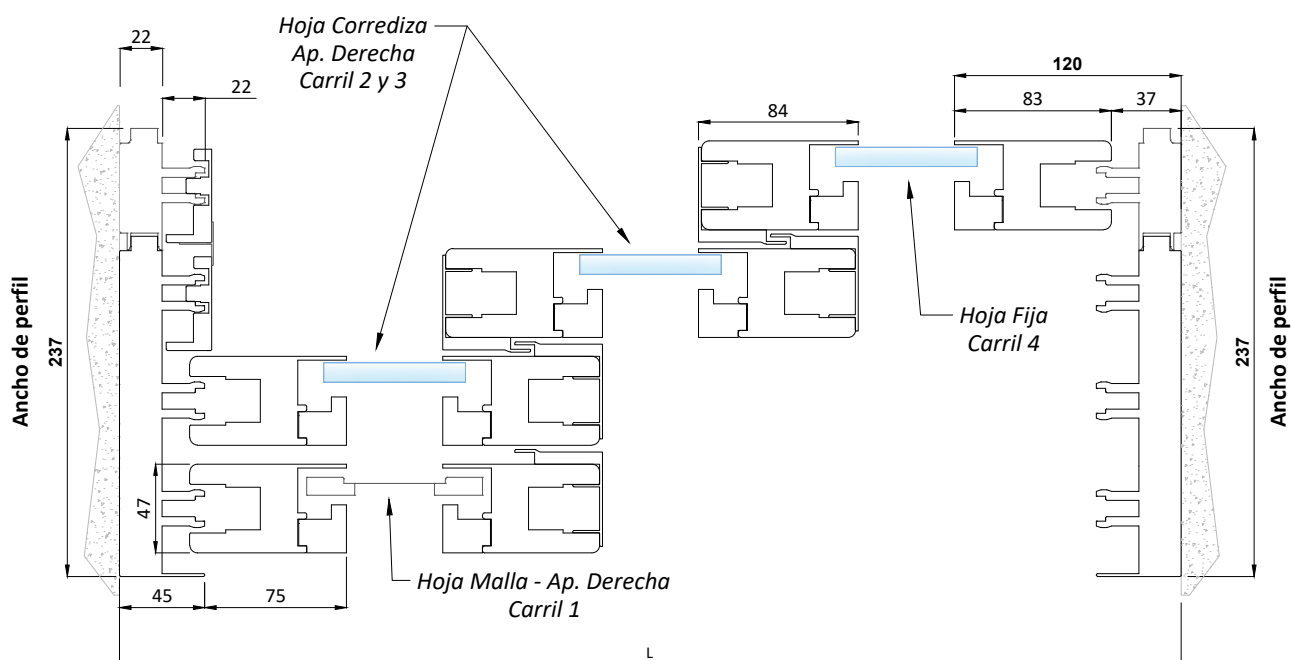


Elite Plus 2 carriles

Escala 1:4


Sistema 3 hojas sin malla

Corte Vertical B-B'

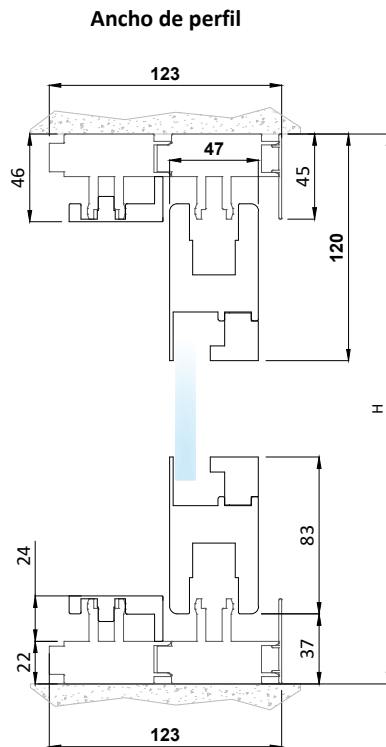


Ancho de perfil

Ventana Genérica 2 Carriles: 3 hojas sin malla

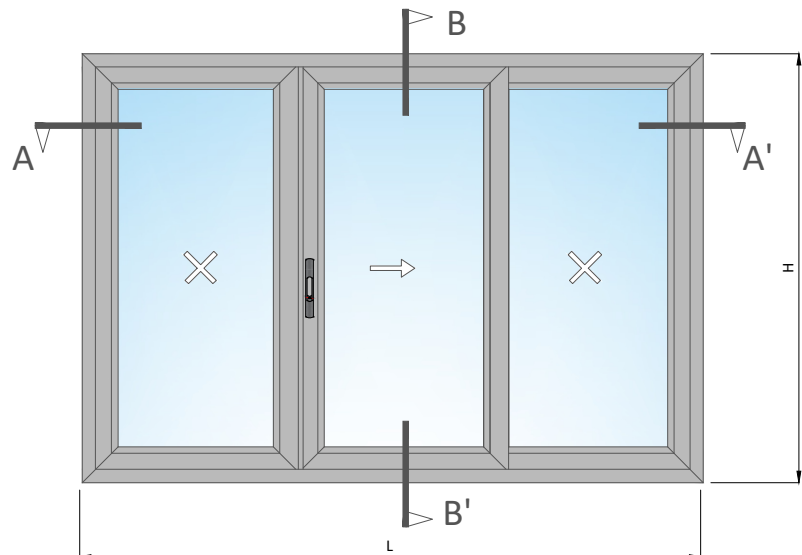

Corte Horizontal A-A'

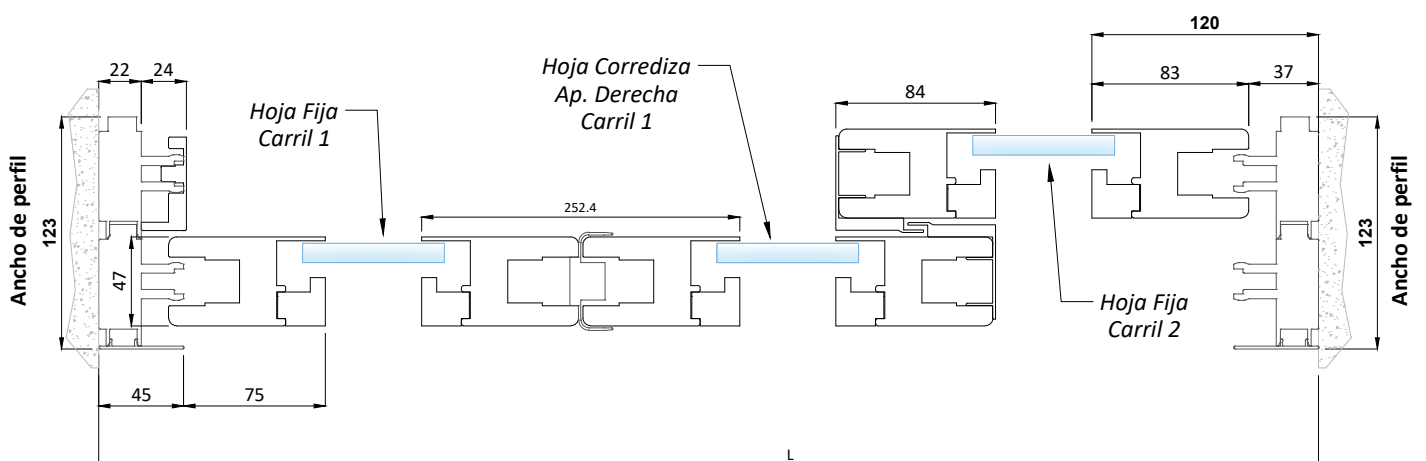


Escala 1:4

Elite Plus 3 carriles


Sistema 3 hojas + malla

Corte Vertical B-B'

Ventana Genérica 3 Carriles: 3 hojas con malla

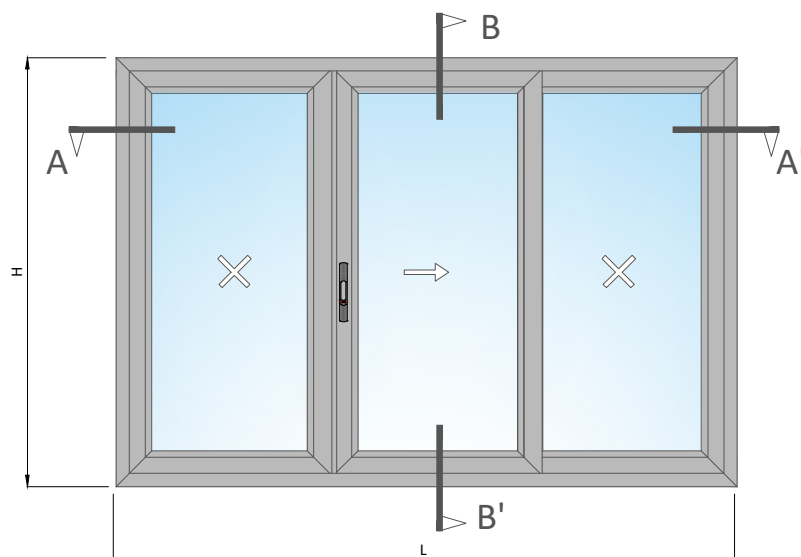


Ancho de perfil

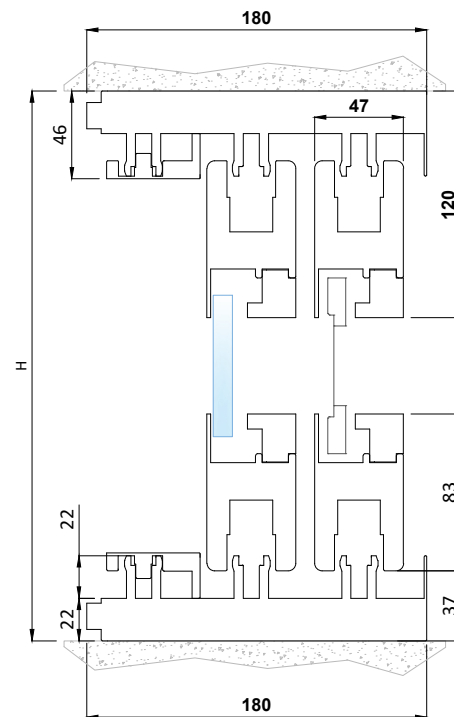

Ancho de perfil

Corte Horizontal A-A'

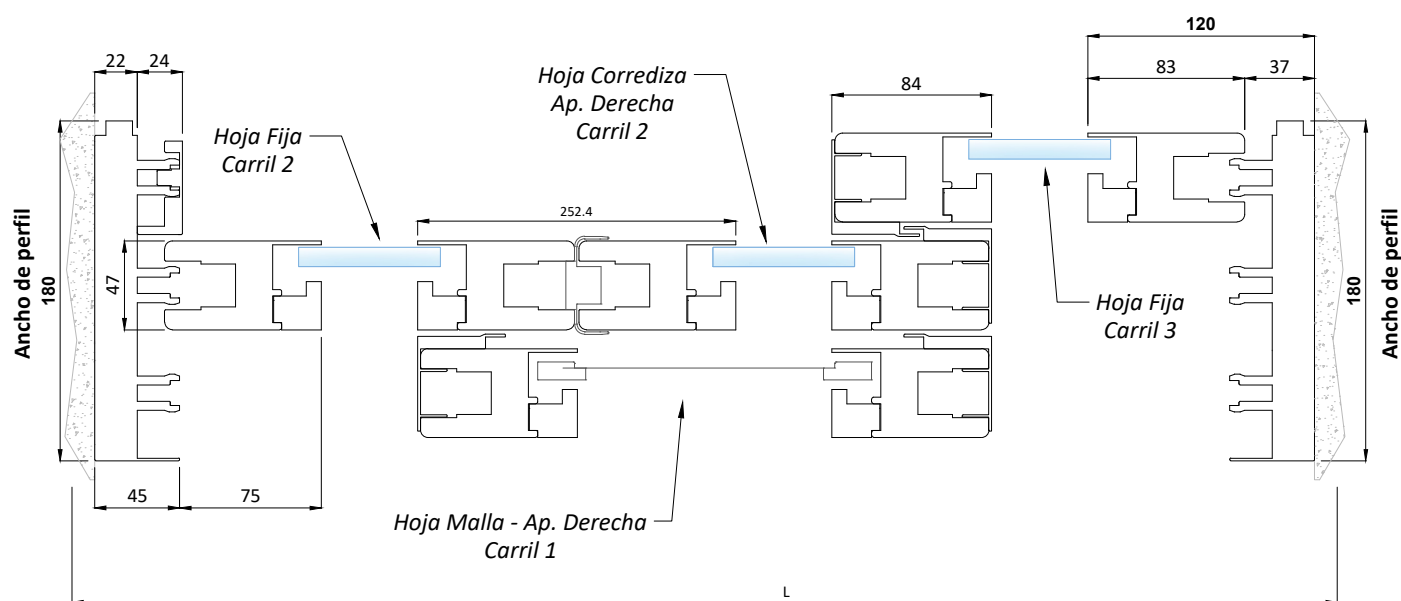


Elite Plus 2 carriles


Escala 1:4

Sistema 3 hojas sin malla


Corte Vertical B-B'

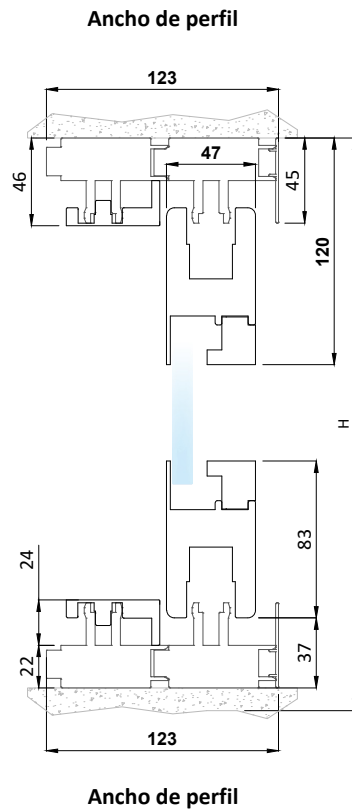

Ventana Genérica 2 Carriles: 3 hojas sin malla

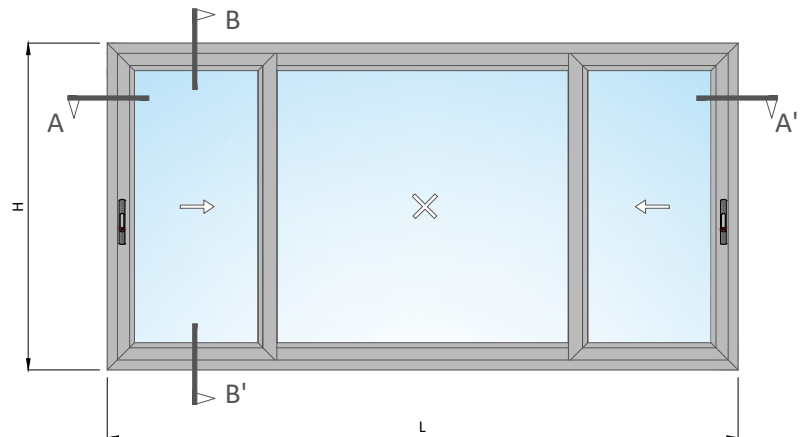

Corte Horizontal A-A'

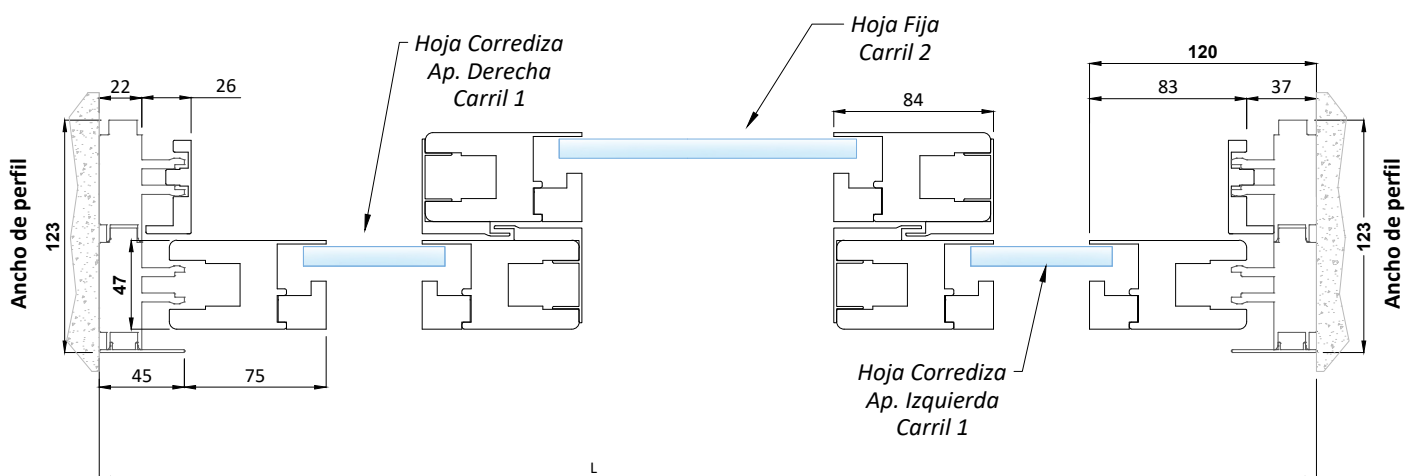


Escala 1:4


Elite Plus 3 carriles

Sistema 3 hojas + malla

Ventana Genérica
3 Carriles: 3 hojas con malla

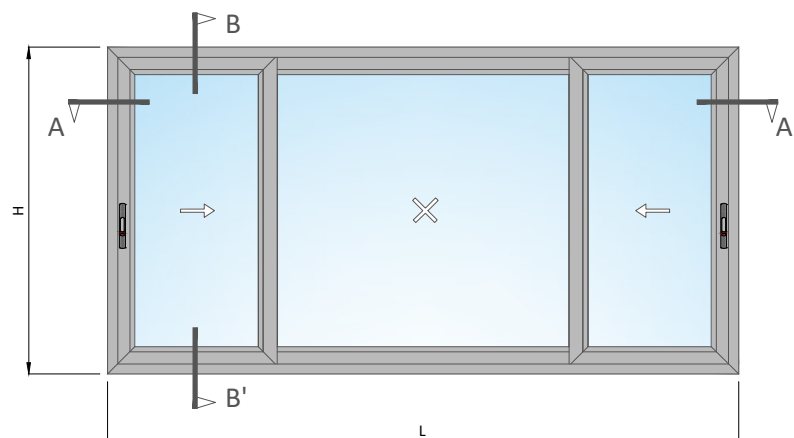


Corte Vertical B-B'

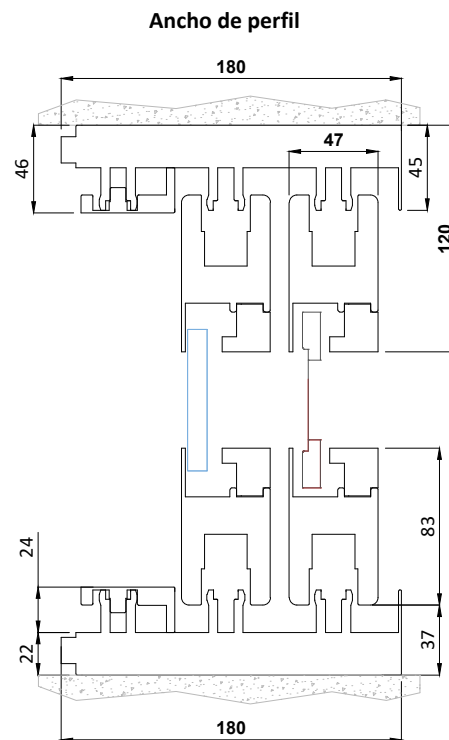

Ancho de perfil

Corte Horizontal A-A'

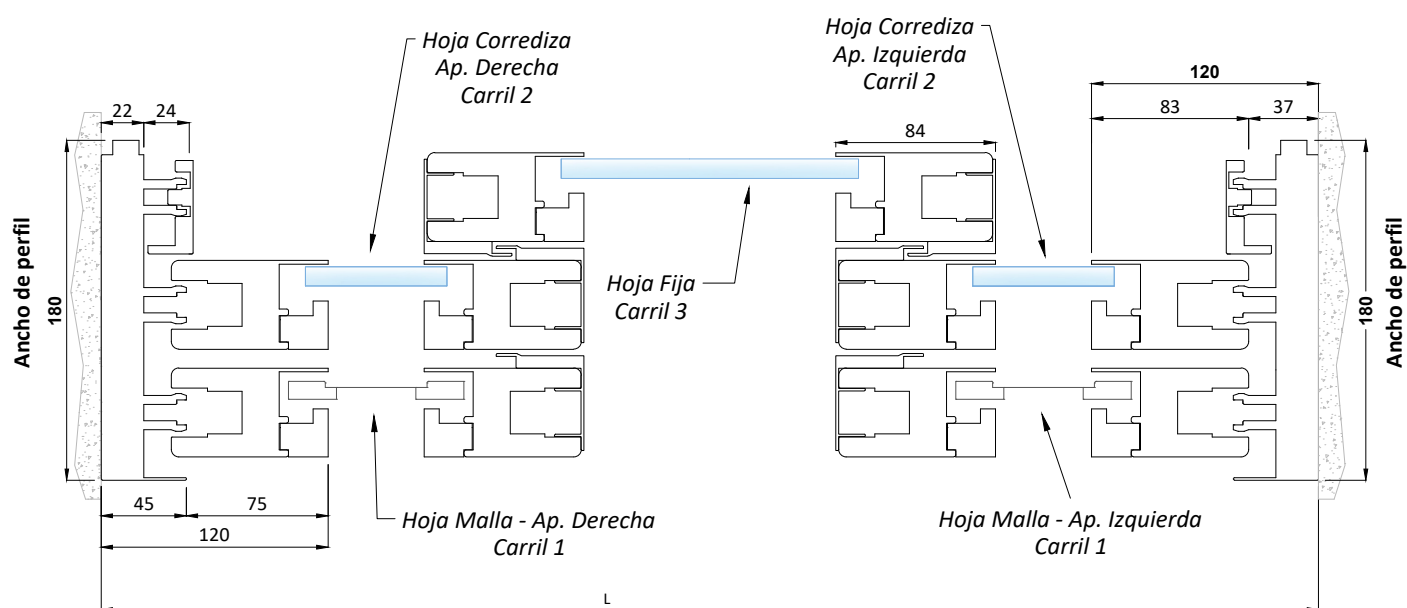


Elite Plus 2 carriles


Escala 1:4

Sistema 4 hojas sin malla

Corte Vertical B-B'

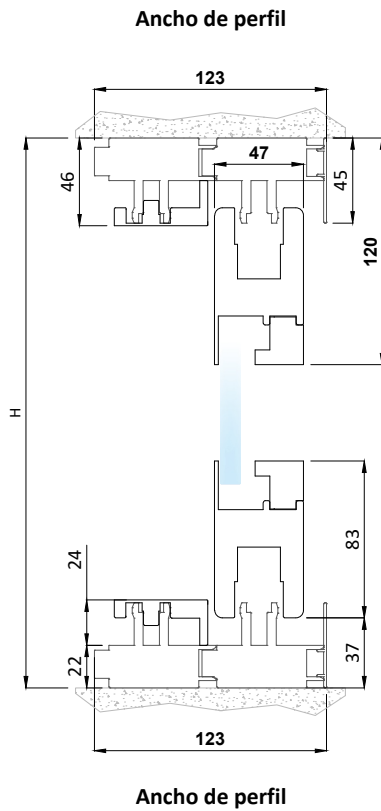


Ventana Genérica 2 Carriles: 4 hojas sin malla

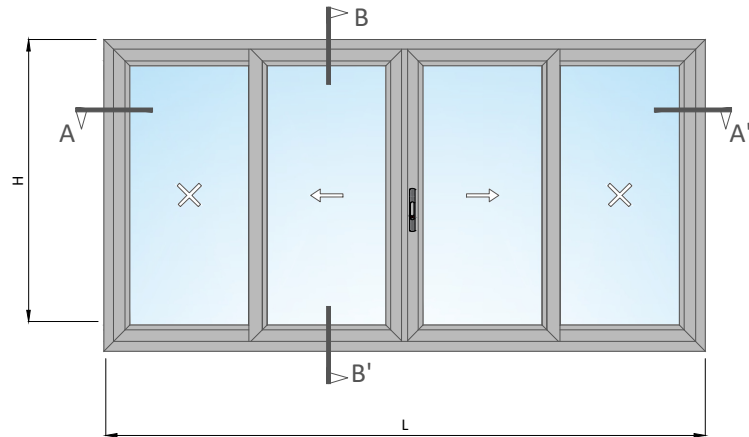

Corte Horizontal A-A'

Escala 1:5

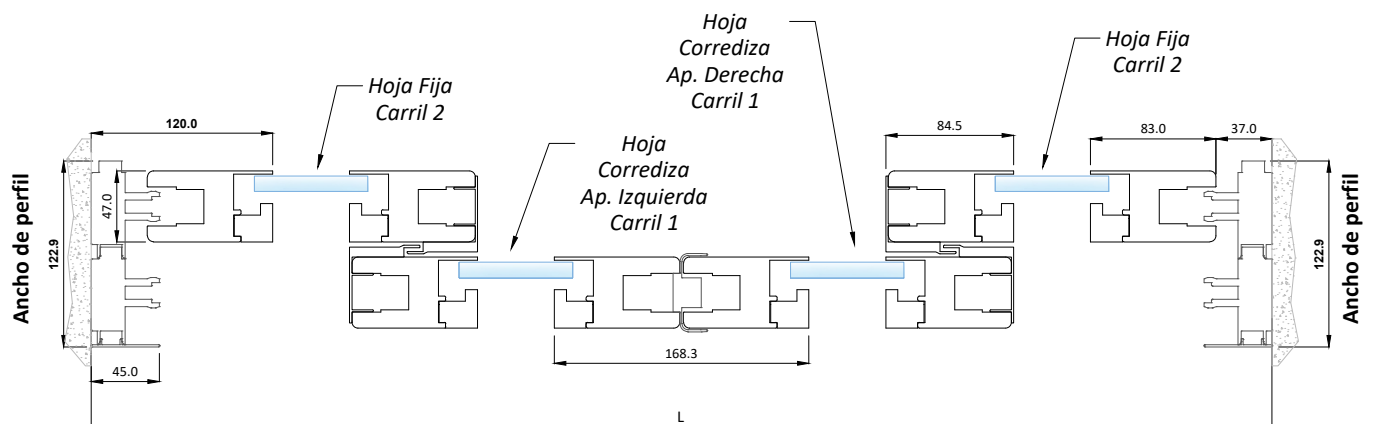



Escala 1:4

Elite Plus 3 carriles

Sistema 4 hojas + 2 malla

Corte Vertical B-B'


Ventana Genérica
3 Carriles: 4 hojas con 2 mallas

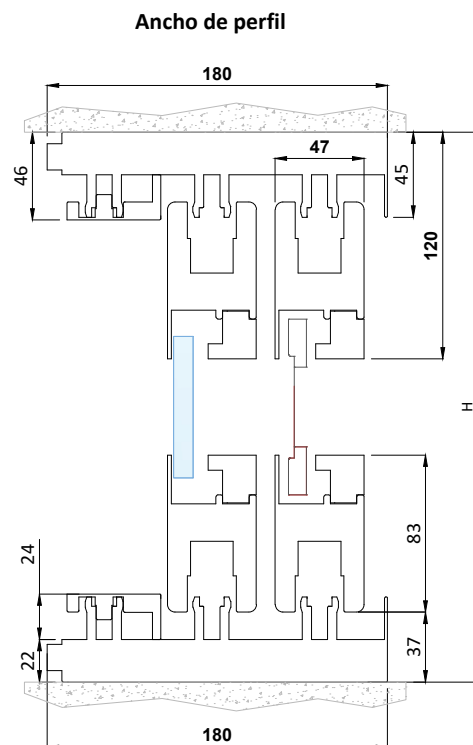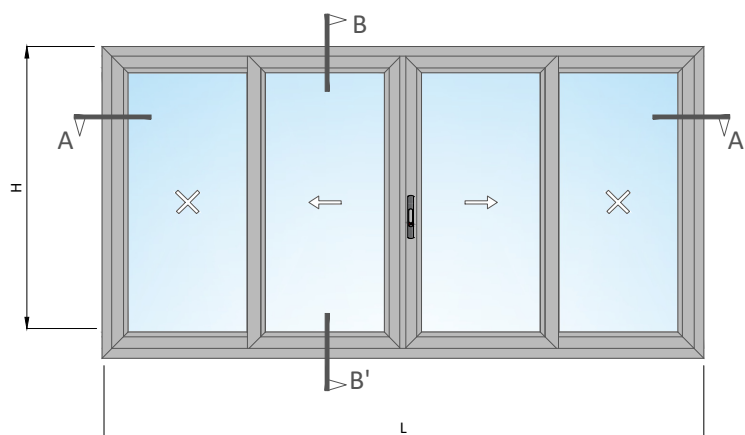

Ancho de perfil

Corte Horizontal A-A'

Escala 1:5

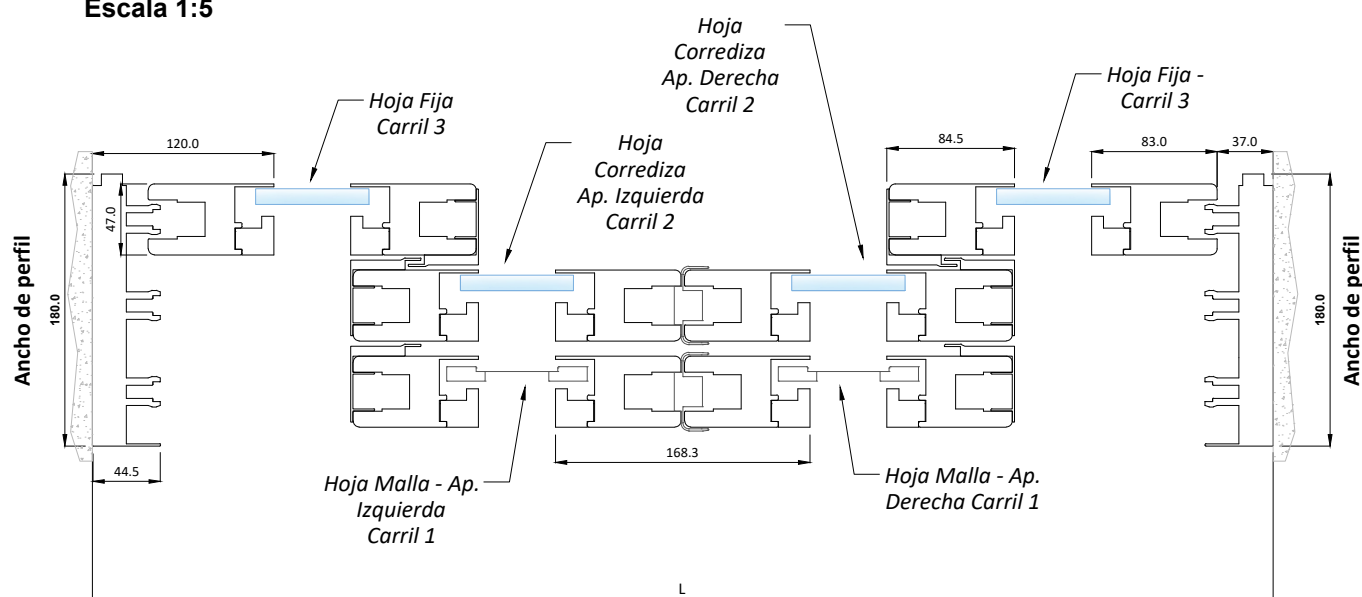


Elite Plus 4 carriles

Escala 1:5

Sistema 4 hojas sin malla


Corte Vertical B-B'

Ancho de perfil

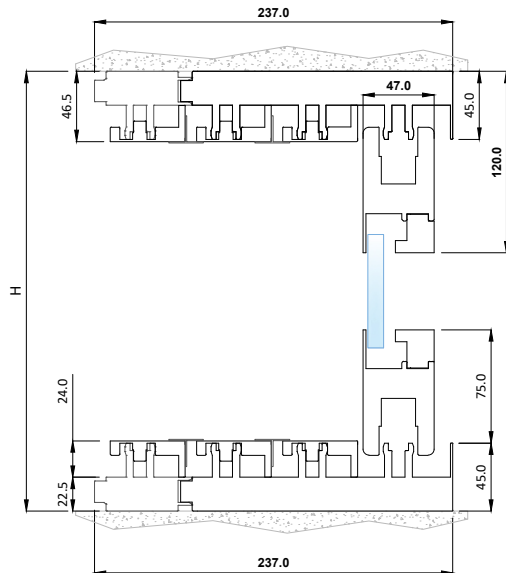


Ancho de perfil

Ventana Genérica 4 Carriles: 4 hojas sin malla

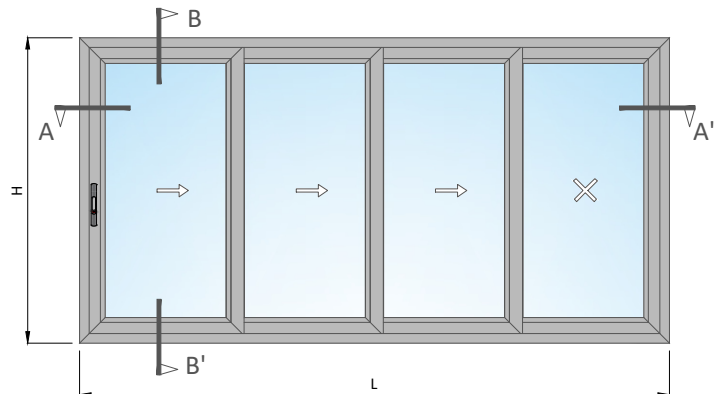

Corte Horizontal A-A'

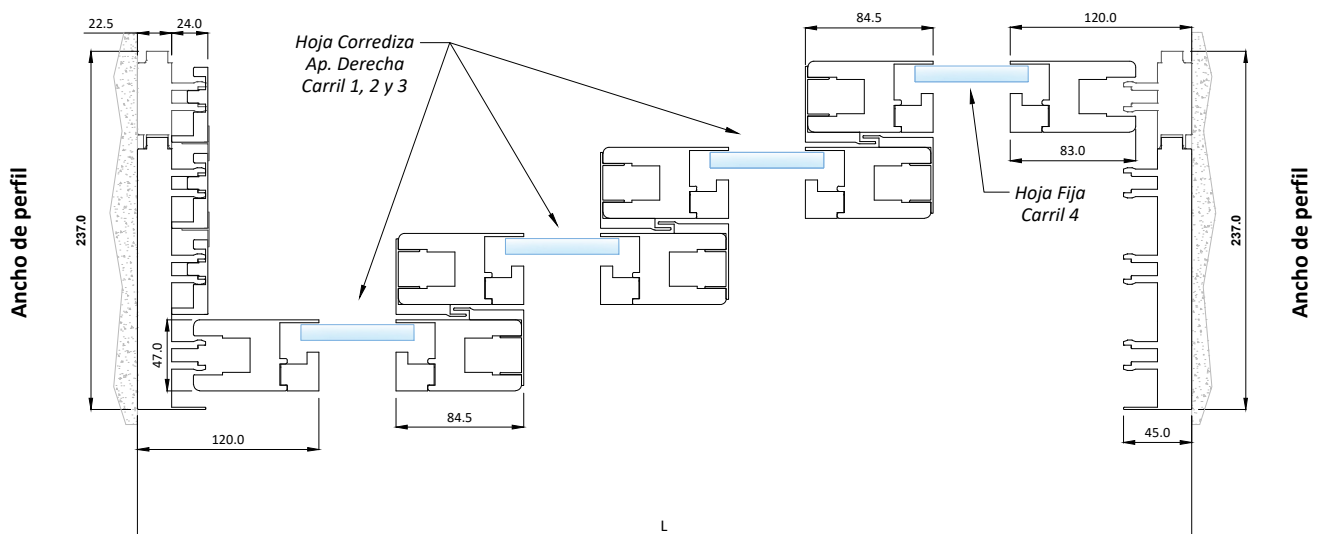


Escala 1:5

Elite Plus 5 carriles


Sistema 4 hojas + malla

Corte Vertical B-B'

Ventana Genérica
5 Carriles: 4 hojas con malla

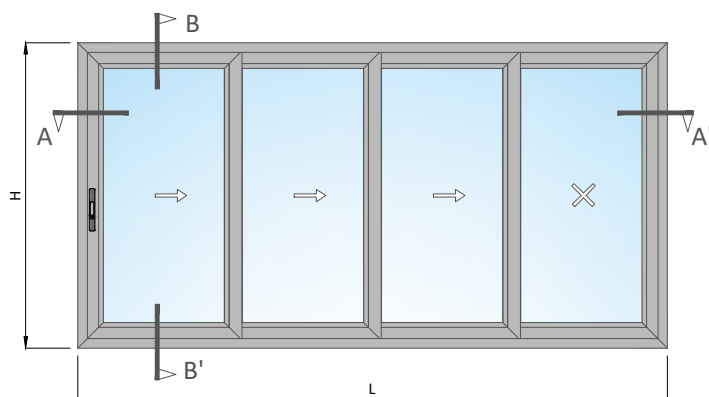


Ancho de perfil

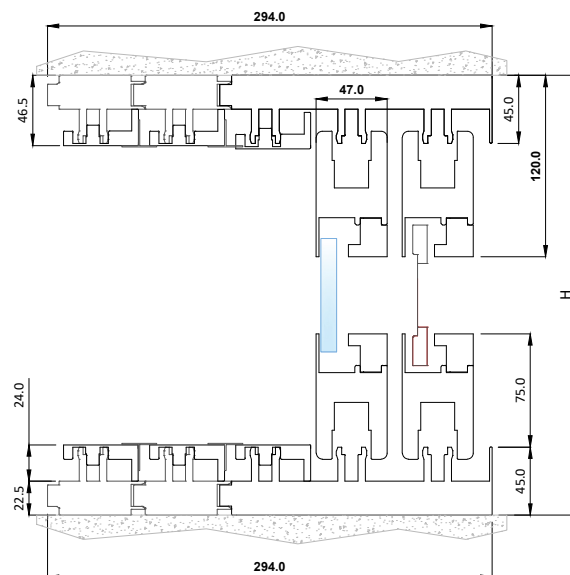

Ancho de perfil

Corte Horizontal A-A'

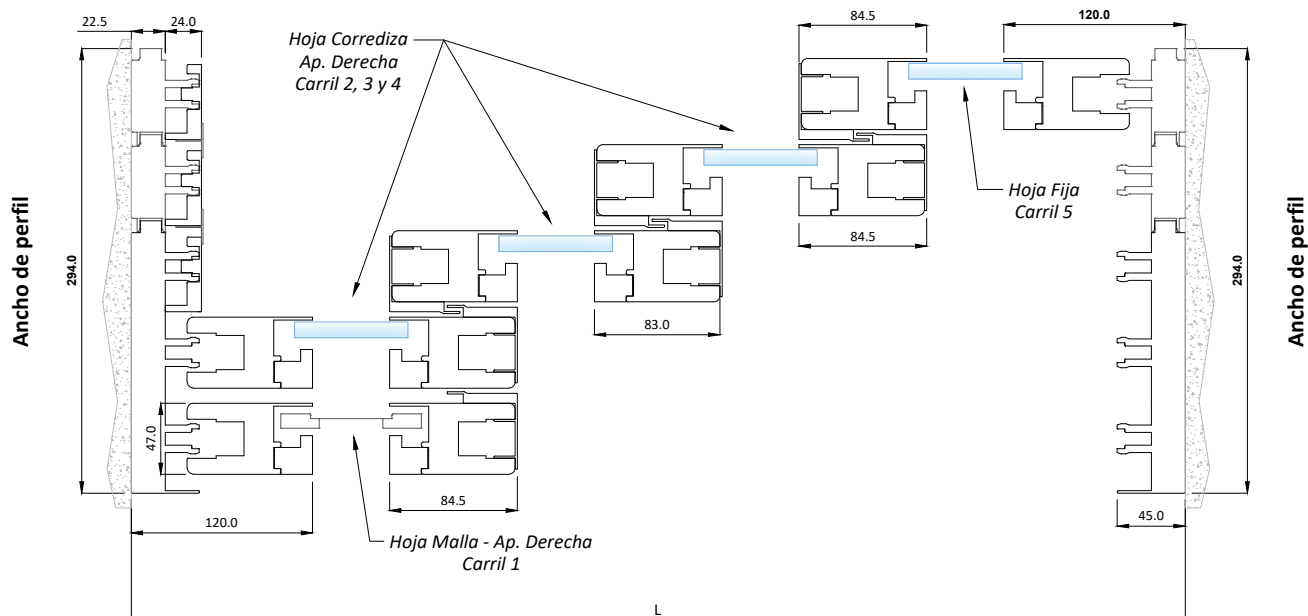



Escala 1:5

Elite Plus 6 carriles


Sistema 5 hojas + malla

Corte Vertical B-B'

Ventana Genérica
6 Carriles: 5 hojas con malla

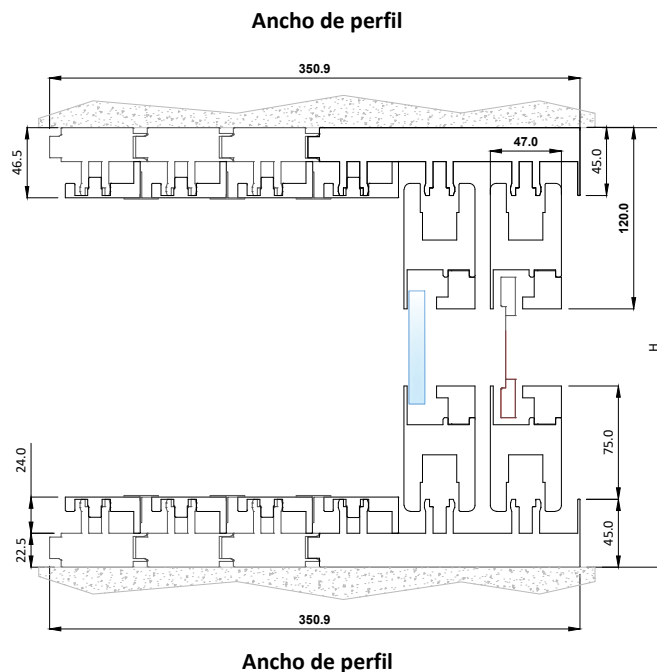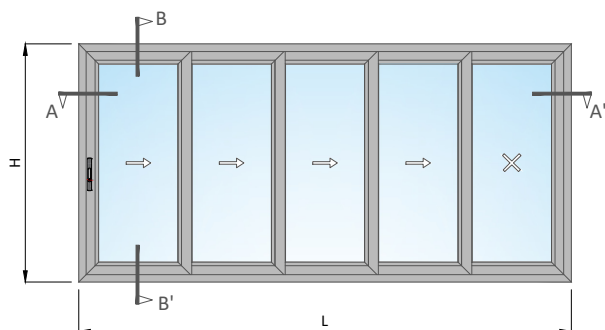

Corte Horizontal A-A'

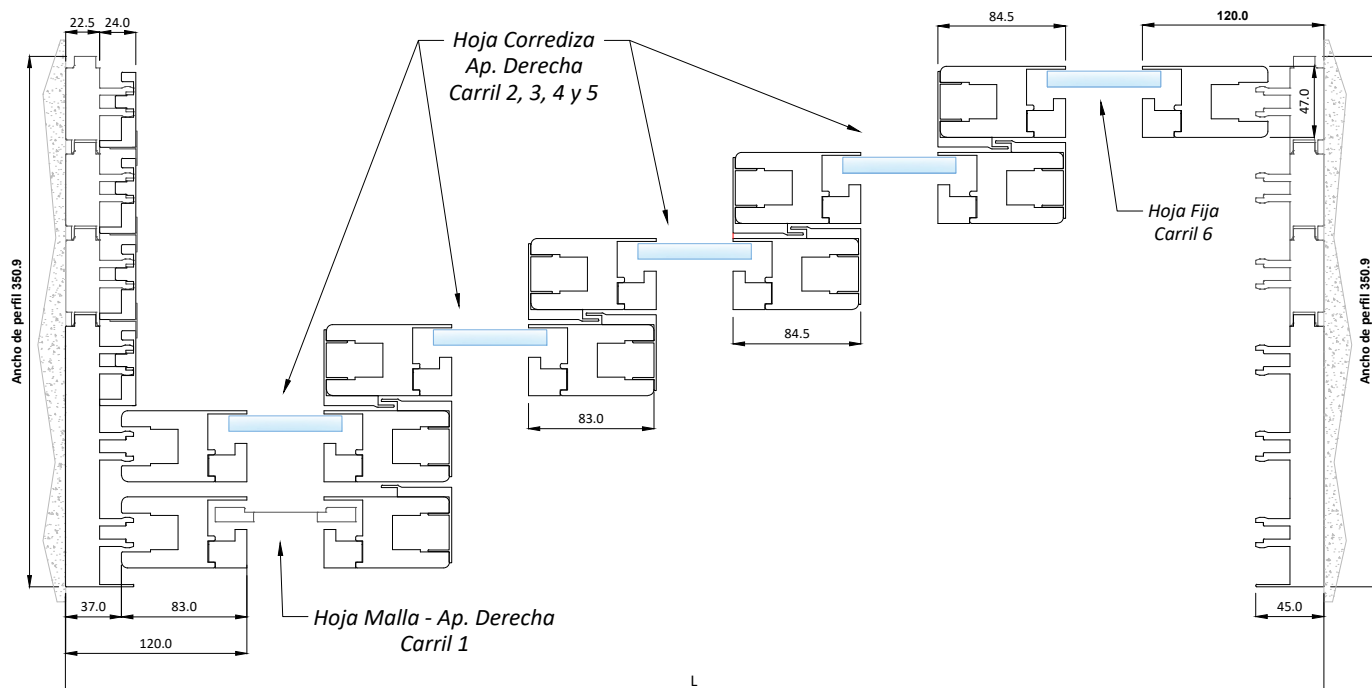


Elite Plus 3 carriles


Escala 1:6

Sistema 6 hojas sin malla

Ventana Genérica 3 Carriles: 6 hojas sin malla

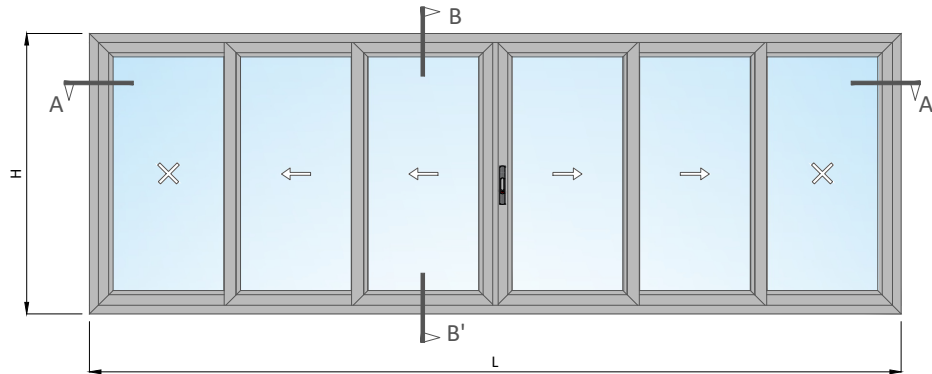


Ancho de perfil

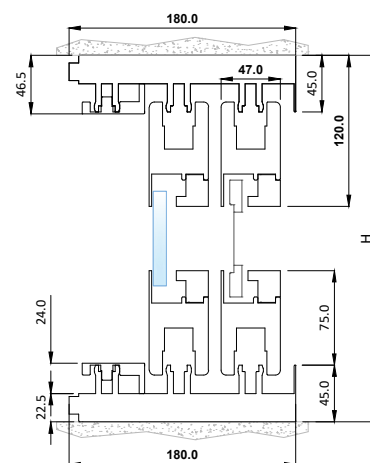

Corte Vertical B-B'

Ancho de perfil

Corte Horizontal A-A'

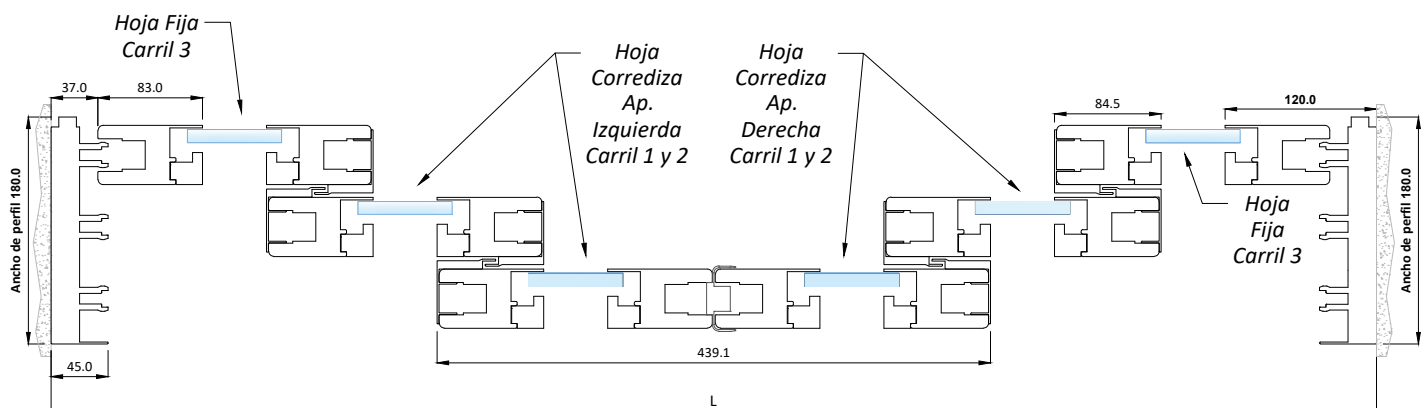


Escala 1:6


Elite Plus 4 carriles

Sistema 6 hojas + 2 mallas

Ventana Genérica 4 Carriles: 6 hojas con 2 mallas

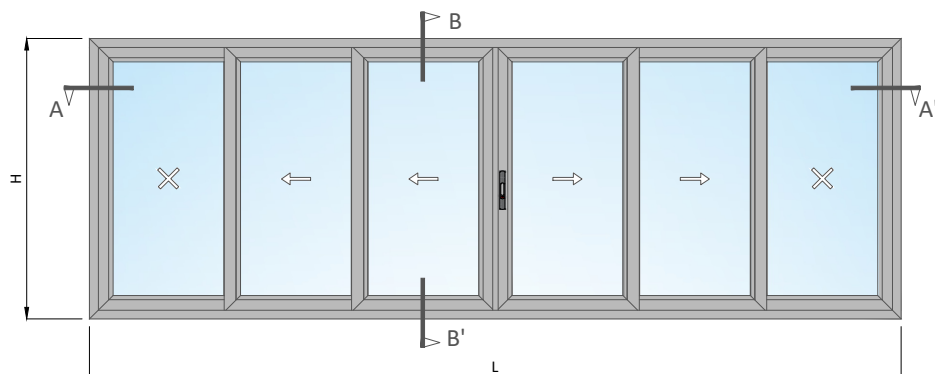


Ancho de perfil

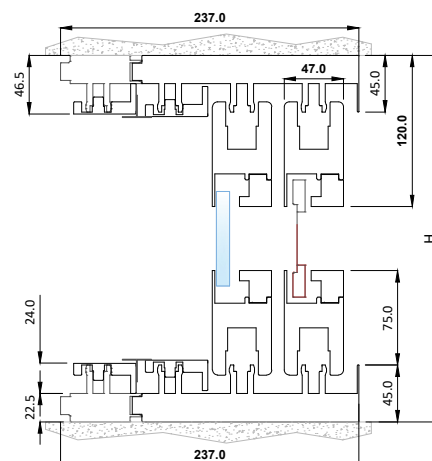


Corte Vertical B-B'

Ancho de perfil

Corte Horizontal A-A'

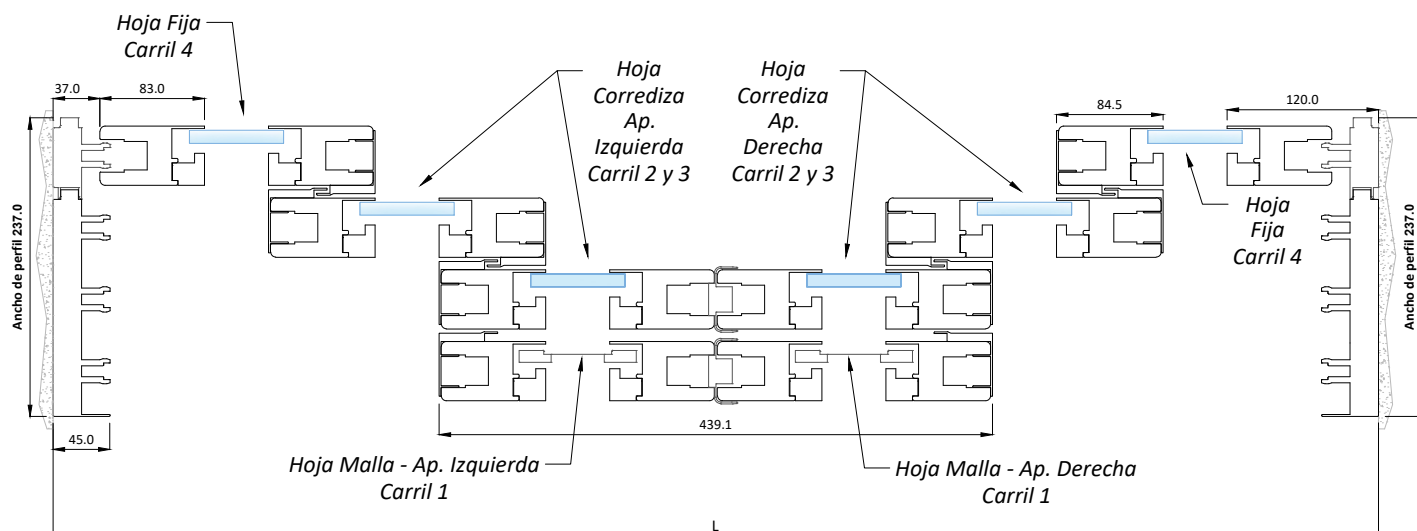

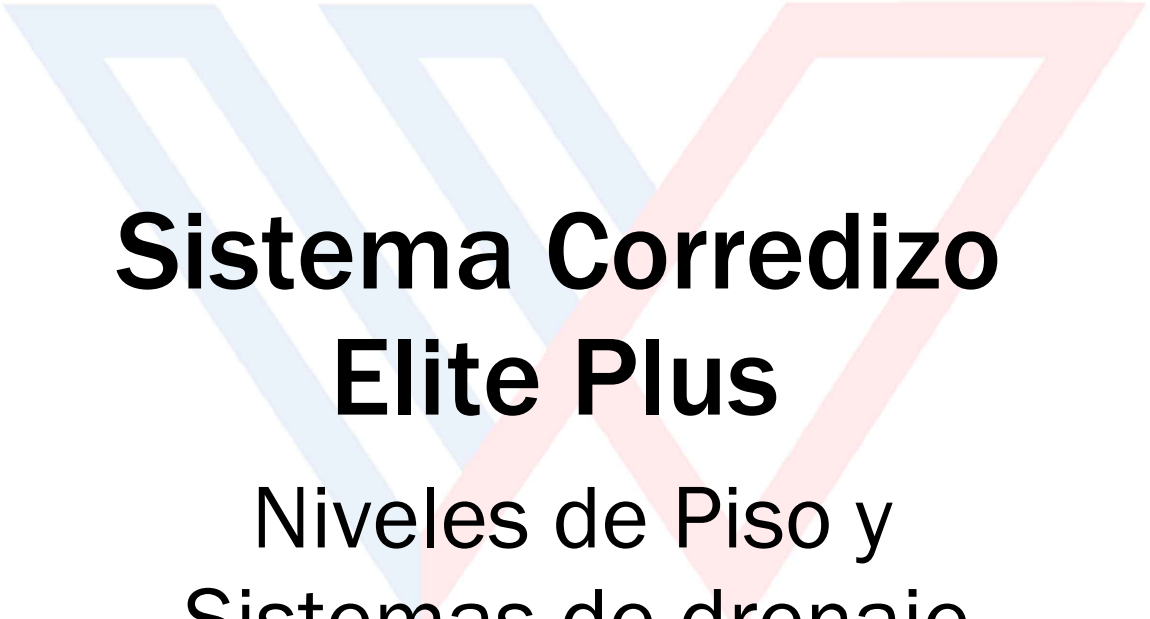

Sistema Corredizo Elite Plus

Niveles de Piso y
Sistemas de drenaje


Cortes de piso y drenaje para 2 rieles

Escala 1:4


Unidades en milímetros

Drenaje sobre piso terminado o planta alta

Opción #1

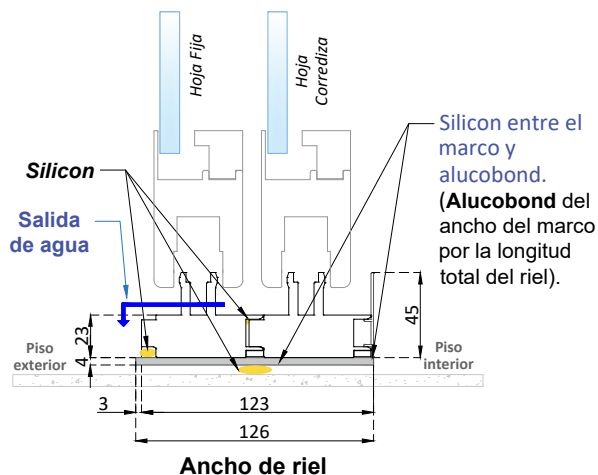


Opción #2

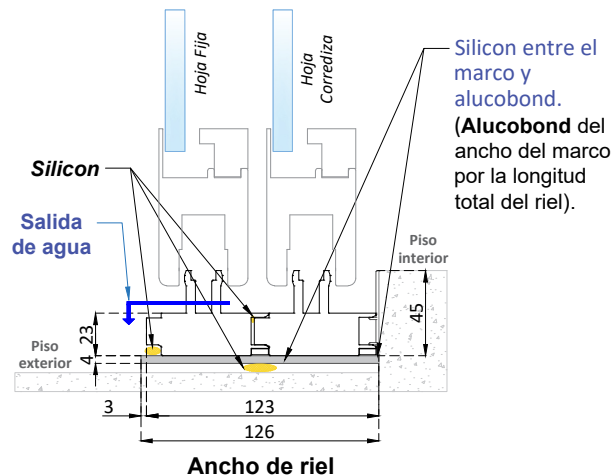


Dren Estandar


Opción #1

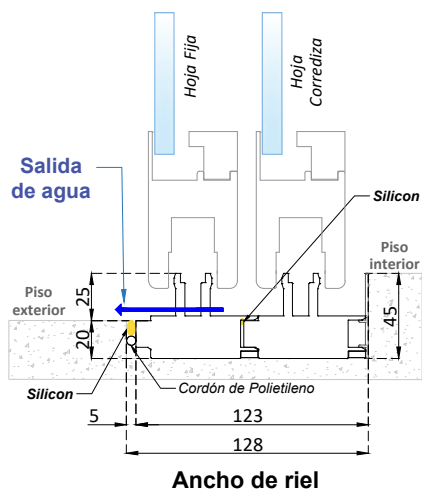

Opción #2

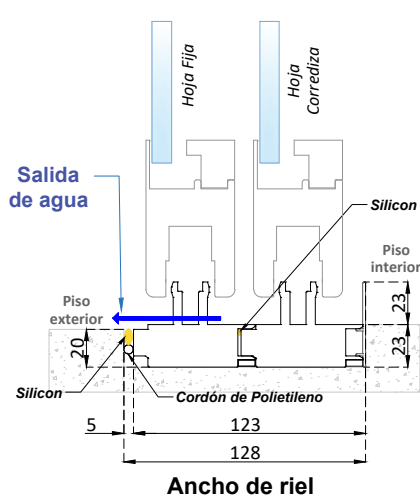


Opción #3

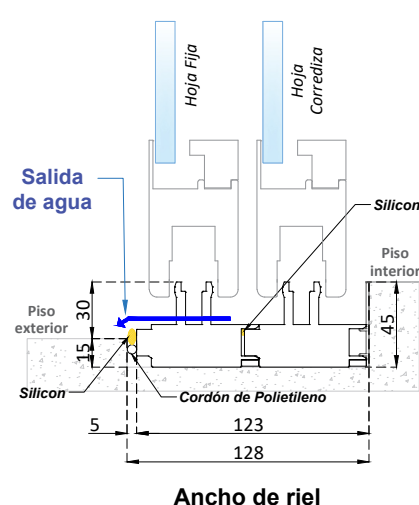


Dren con obra civil

Opción 1

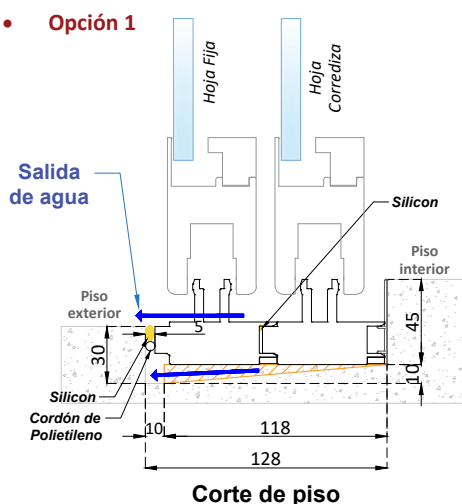

Opción 2

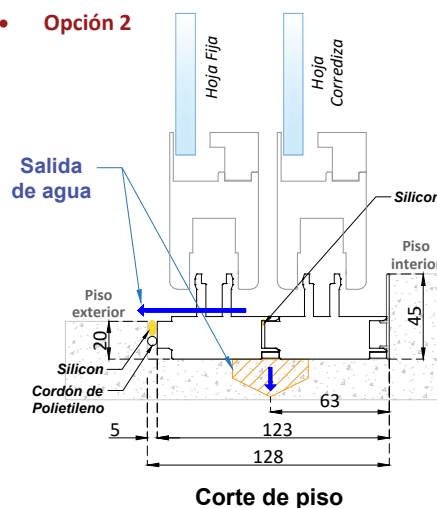

Escala 1:4

Opción #2

Corte de piso

Corte de piso

Opción #3

Corte de piso

Corte de piso

Opción #4

Corte de piso

Corte de piso


Cortes de piso y drenaje para 3 rieles

Escala 1:4


Unidades en milímetros

Drenaje sobre piso terminado o planta alta

Opción #1

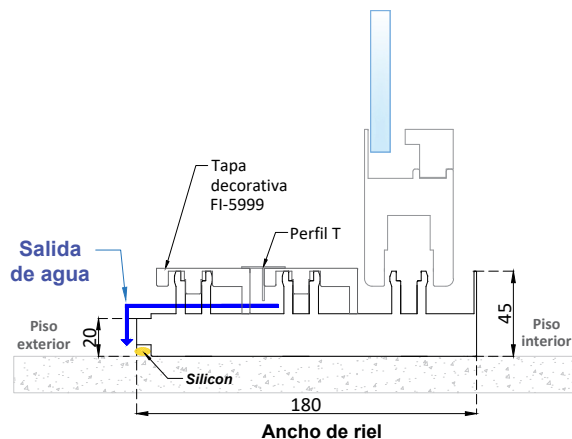


Opción #2

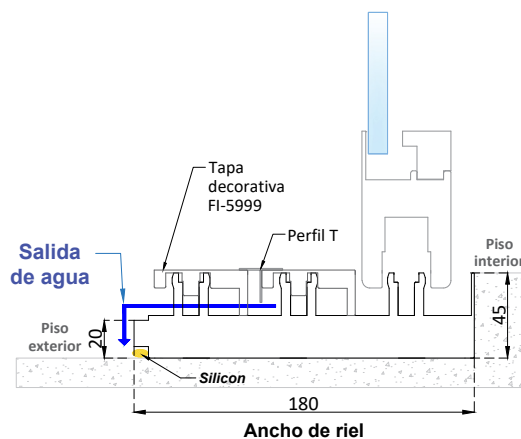


Dren Estandar


Opción #1

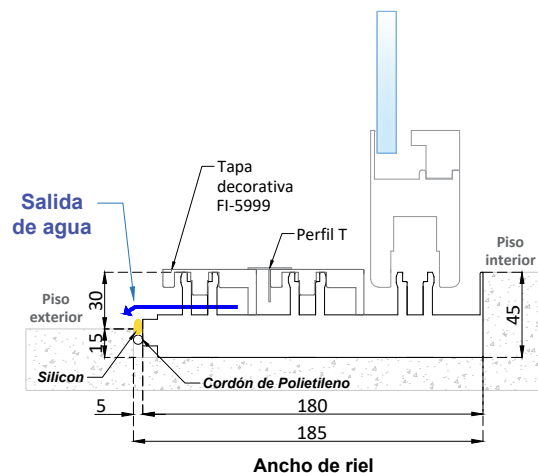

Opción #2

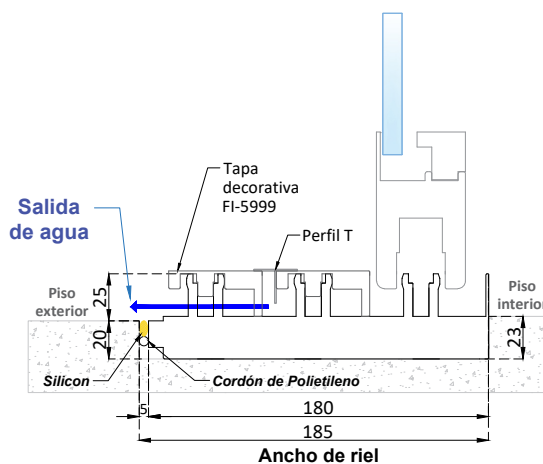

Opción #3

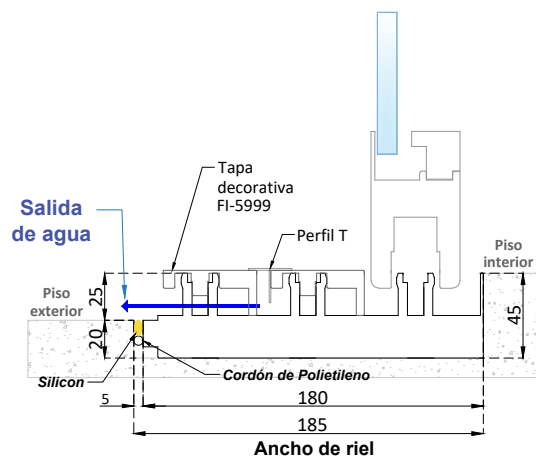

Cortes de piso y drenaje para 3 rieles


Escala 1:4

Unidades en milímetros

Dren con obra civil


Opción #1

• Opción 1

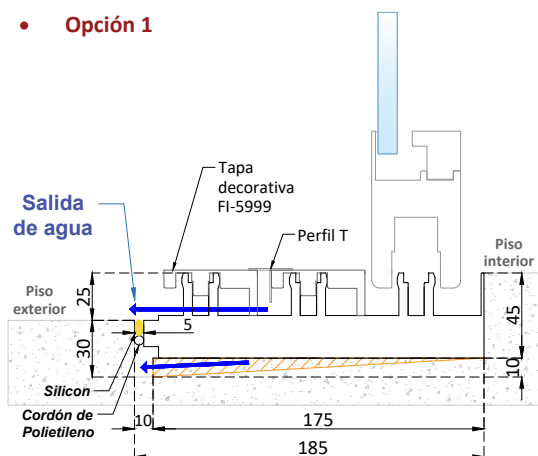

Corte de piso

• Opción 2

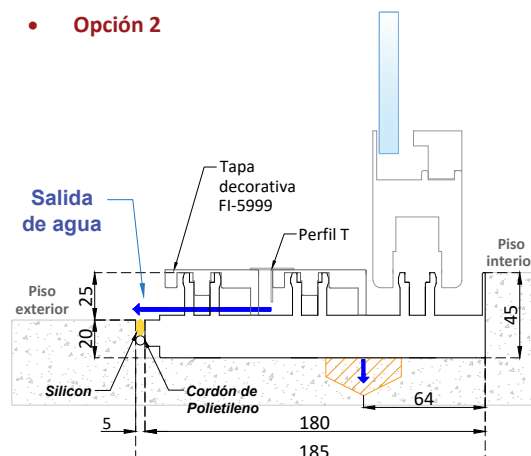


Corte de piso

Dren con obra civil


Opción #2

• Opción 1

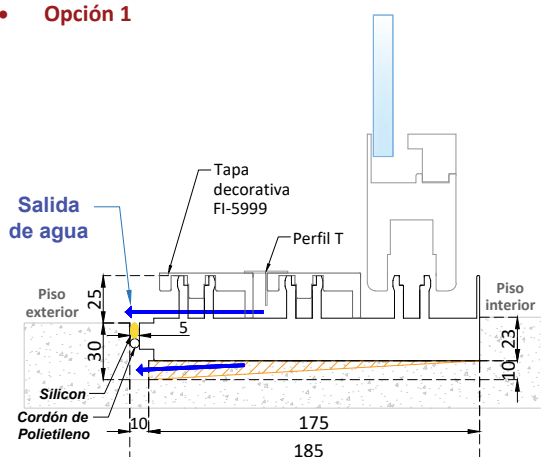

Corte de piso

• Opción 2

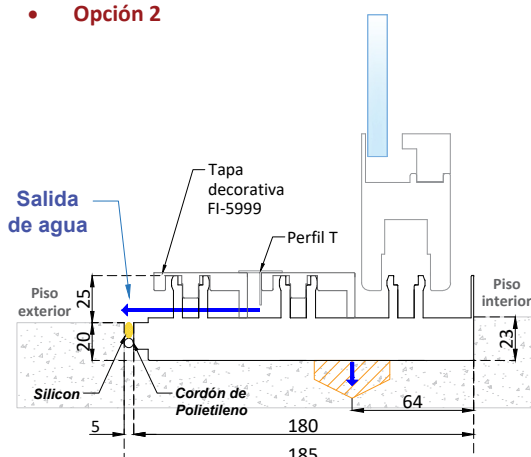


Corte de piso

Dren con obra civil


Opción #3

• Opción 1

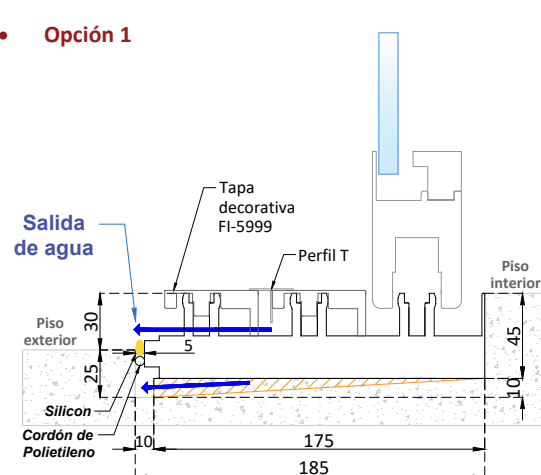

Corte de piso

• Opción 2

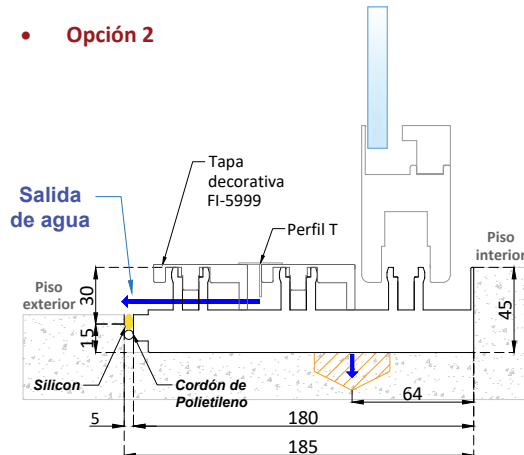

Corte de piso

Cortes de piso y drenaje para 3 rieles


Escala 1:4

Unidades en milímetros


Dren con obra civil

Opción #4

• Opción 1

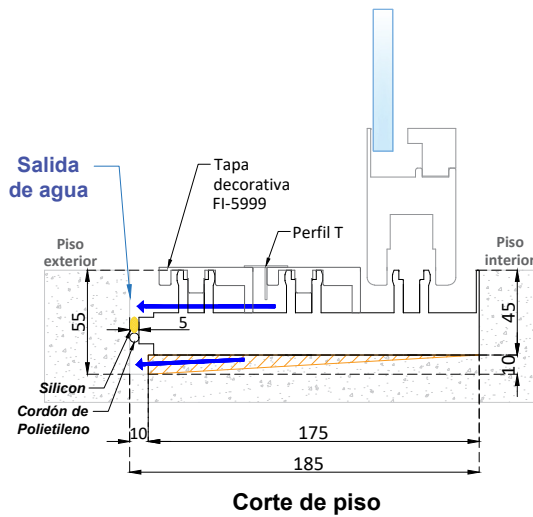

• Opción 2

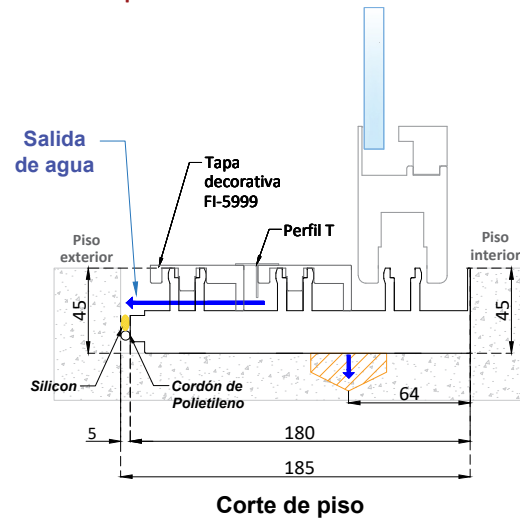


Cortes de piso y drenaje para 4 rieles

Escala 1:4


Unidades en milímetros

Drenaje sobre piso terminado o planta alta

Opción #1

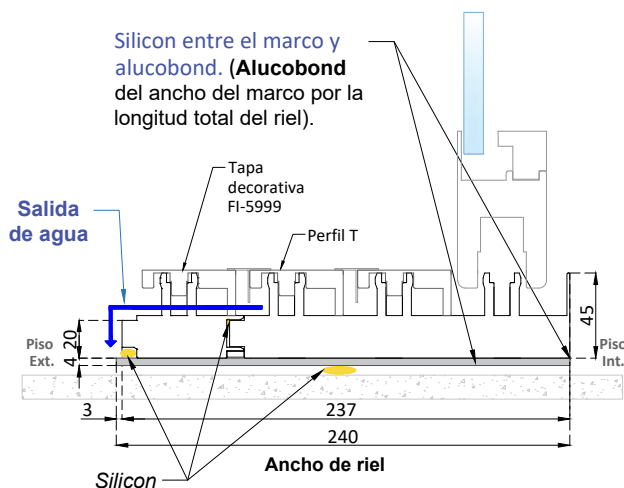


Opción #2

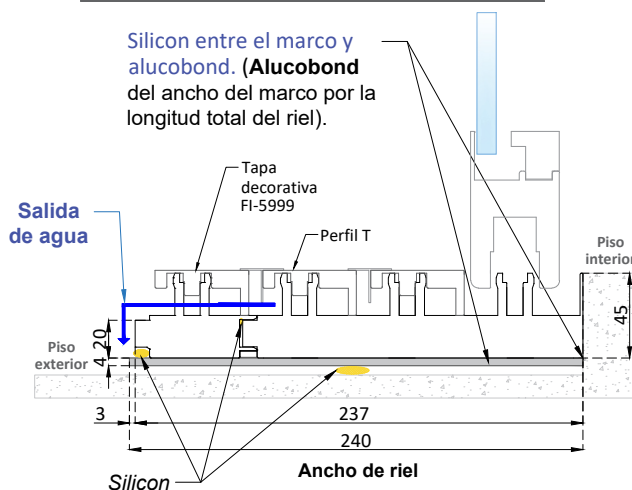


Dren Estandar


Opción #1

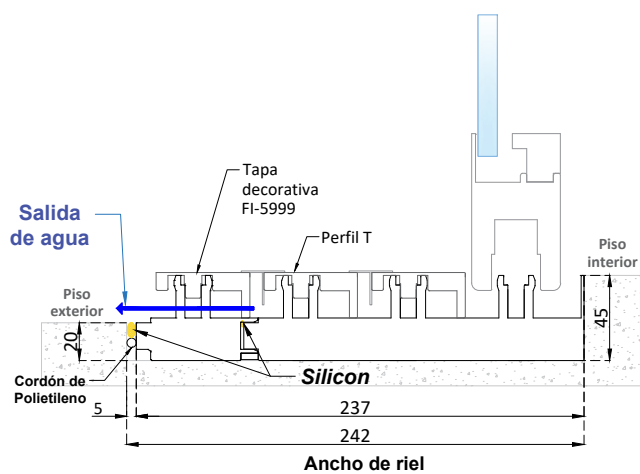

Opción #2

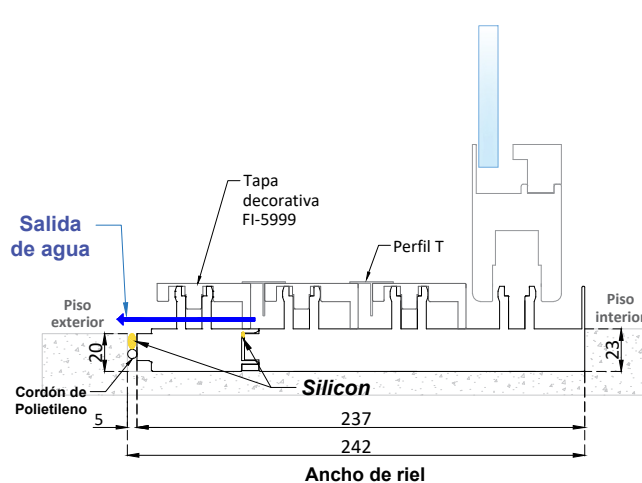

Opción #3

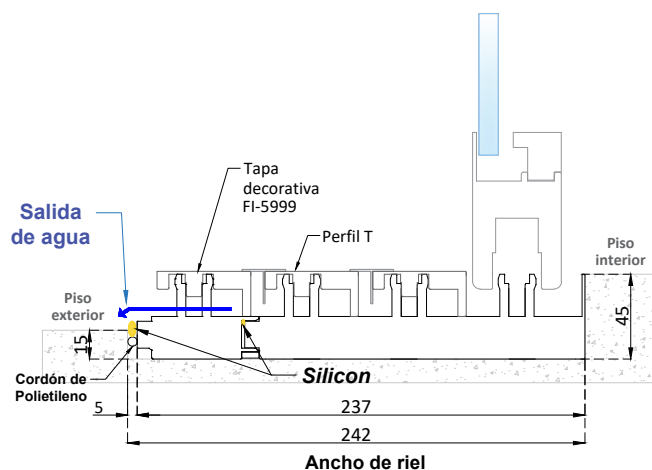

Escala 1:4

Dren con obra civil

Corte de piso

Corte de piso

Corte de piso

Corte de piso

Corte de piso

Corte de piso

Cortes de piso y drenaje para 4 rieles


Escala 1:4

Unidades en milímetros

Dren con obra civil


Opción #4

• Opción 1

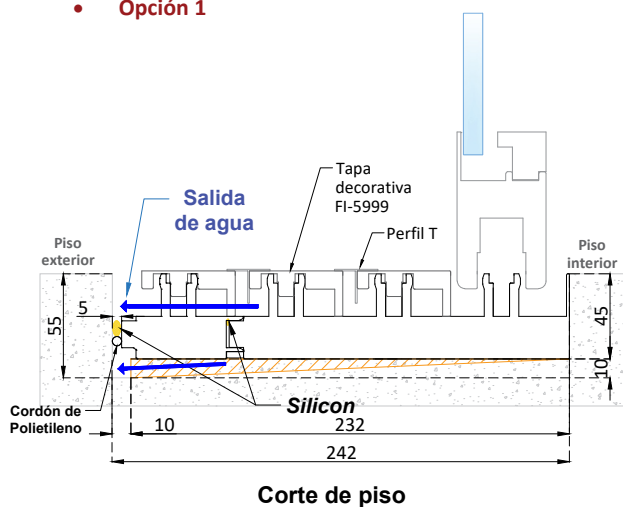

Corte de piso

• Opción 2

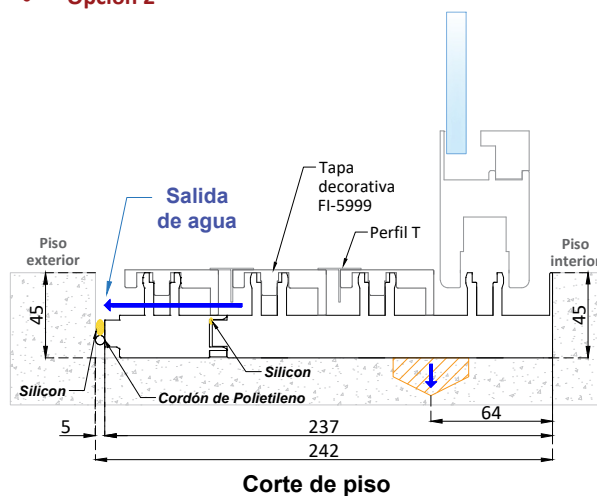

Corte de piso


Cortes de piso y drenaje para 5 rieles

Escala 1:5


Unidades en milímetros

Drenaje sobre piso terminado o planta alta

Opción #1

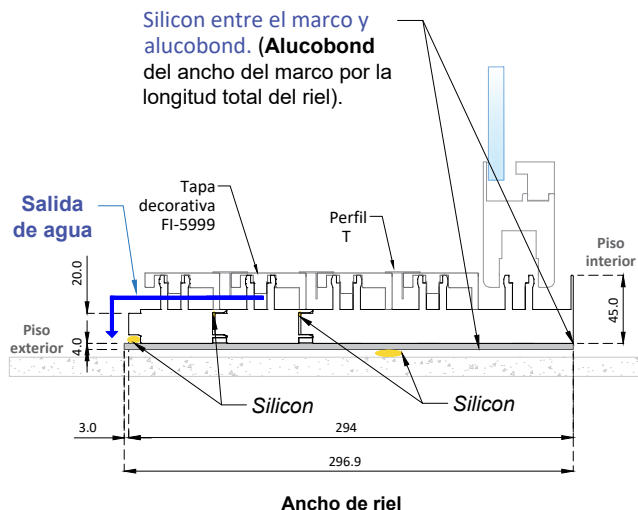


Opción #2

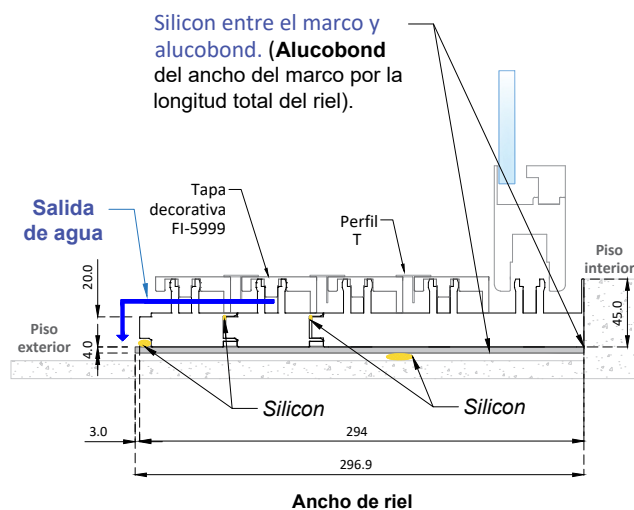


Dren Estandar


Opción #1

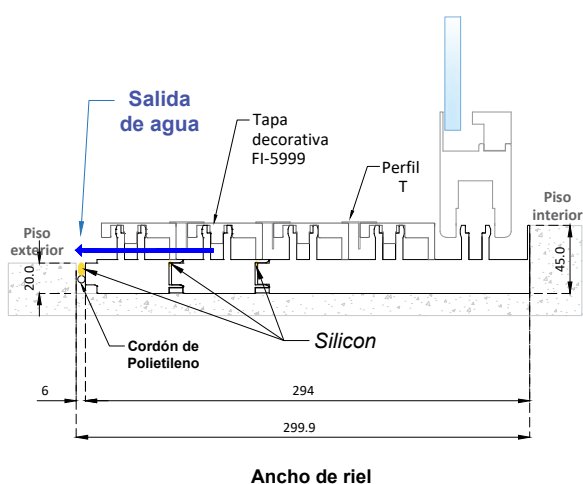

Opción #2

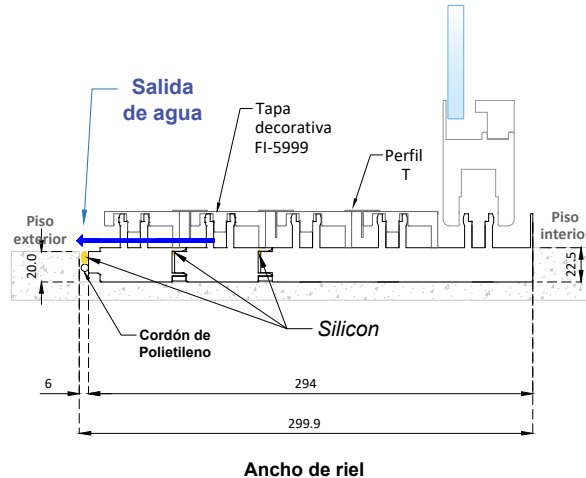

Opción #3

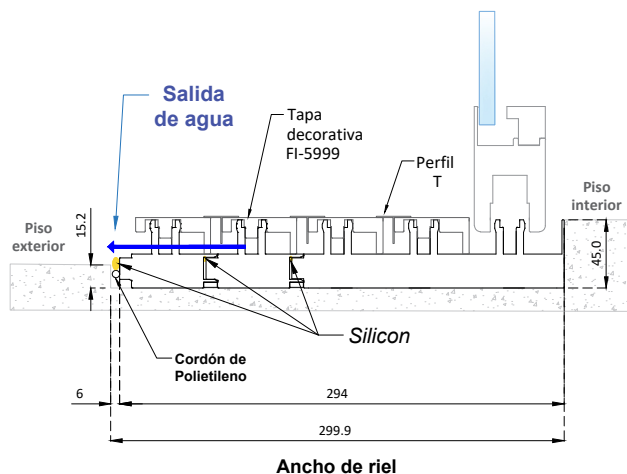


Cortes de piso y drenaje para 5 rieles

Escala 1:5


Unidades en milímetros

Dren con obra civil

• Opción 1

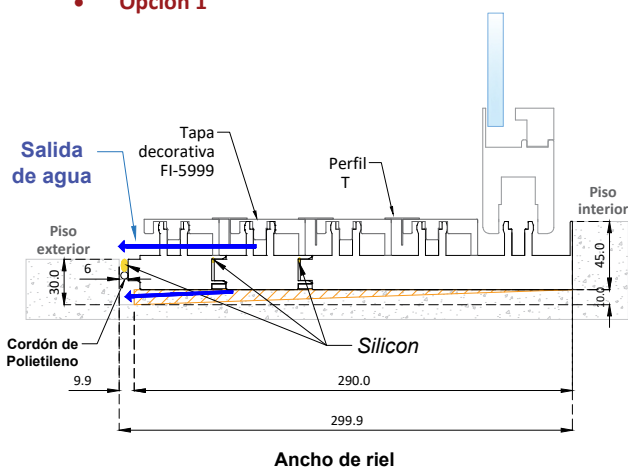


• Opción 2

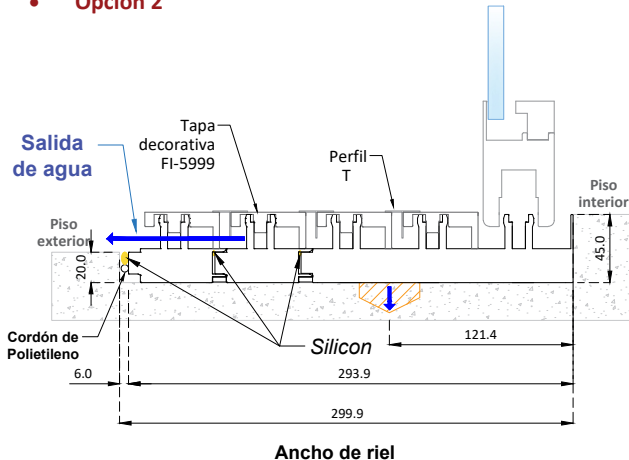


Dren con obra civil

• Opción 1

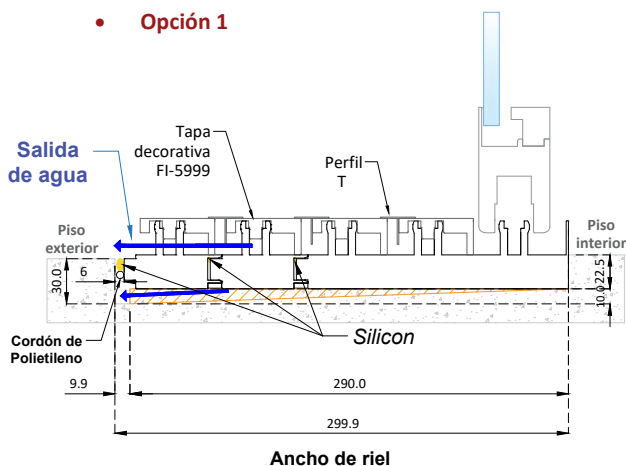


• Opción 2

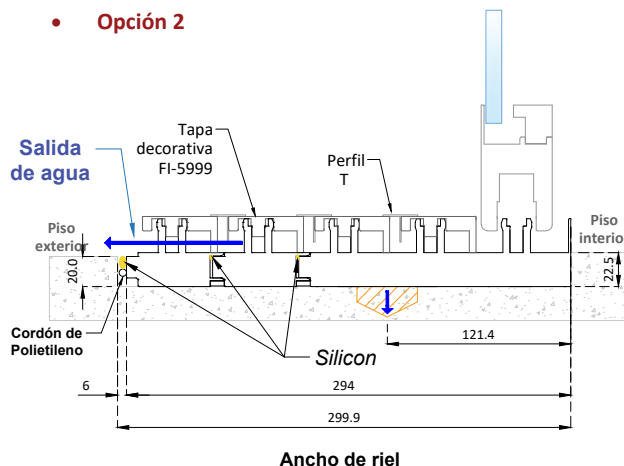


Dren con obra civil

• Opción 1

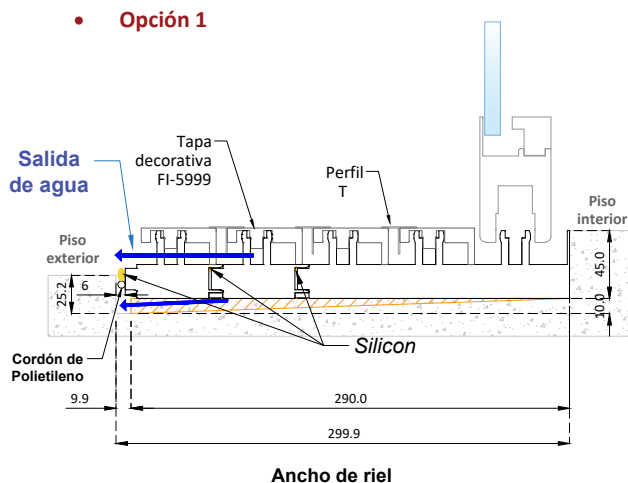

• Opción 2

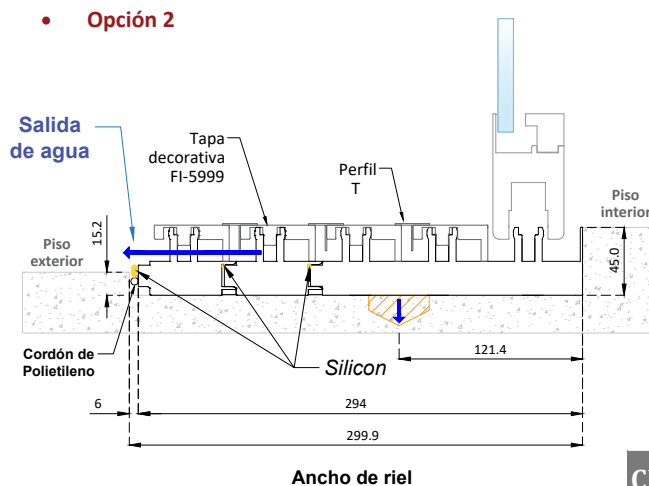

Cortes de piso y drenaje para 5 rieles


Escala 1:5

Unidades en milímetros

Dren con obra civil


Opción #4

• Opción 1

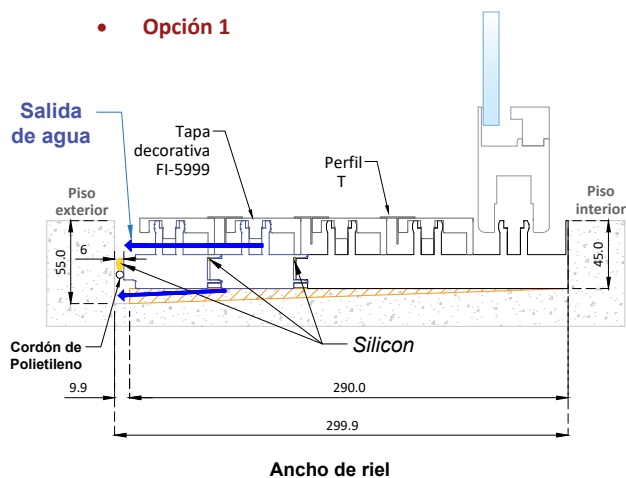

Ancho de riel

• Opción 2

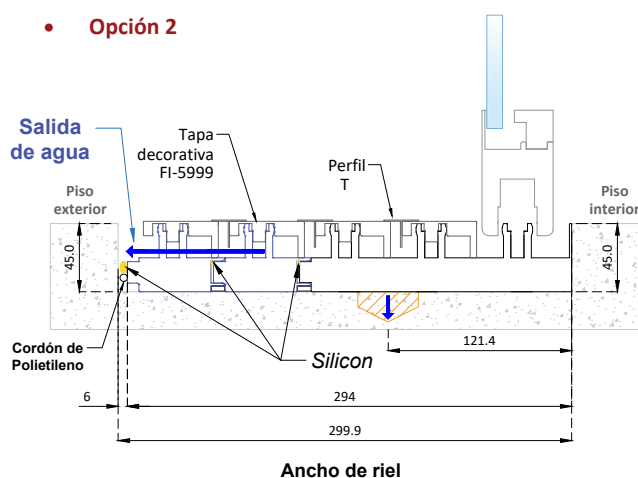

Ancho de riel

Cortes de piso y drenaje para 6 rieles


Escala 1:5

Unidades en milímetros

Drenaje sobre piso terminado o planta alta


Opción #1

Silicon entre el marco y alucobond. (Alucobond del ancho del marco por la longitud total del riel).

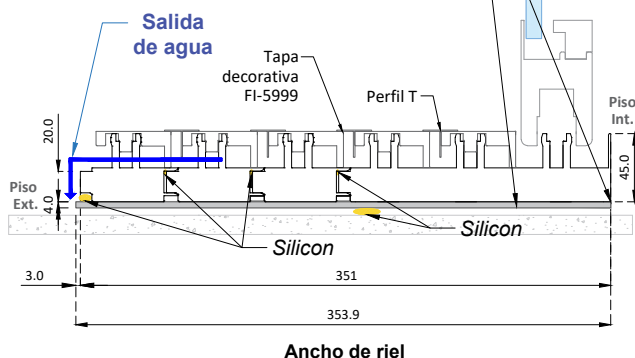


Opción #2

Silicon entre el marco y alucobond. (Alucobond del ancho del marco por la longitud total del riel).

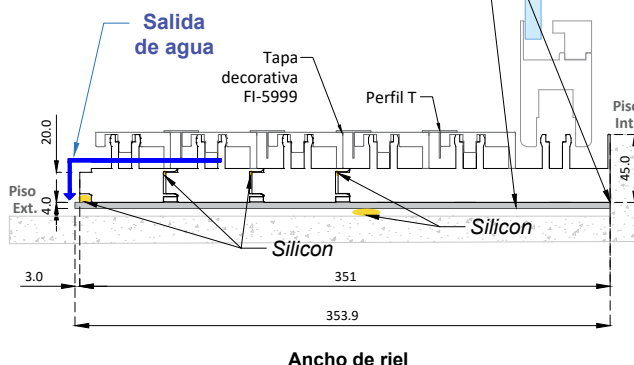


Dren Estandar


Opción #1

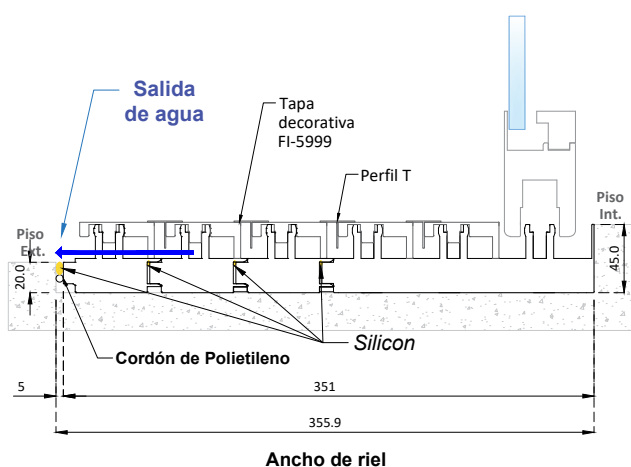

Opción #2

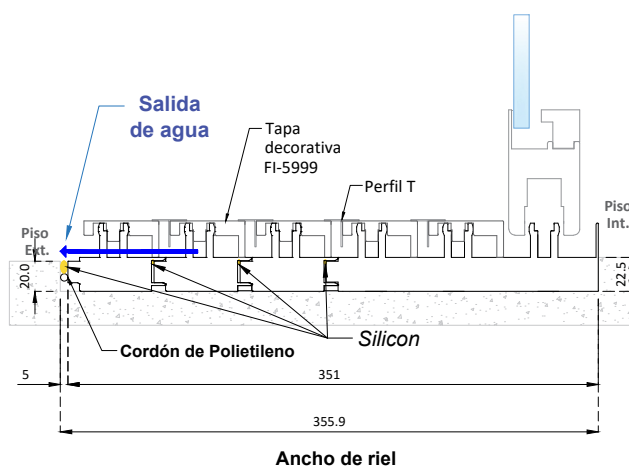

Opción #3

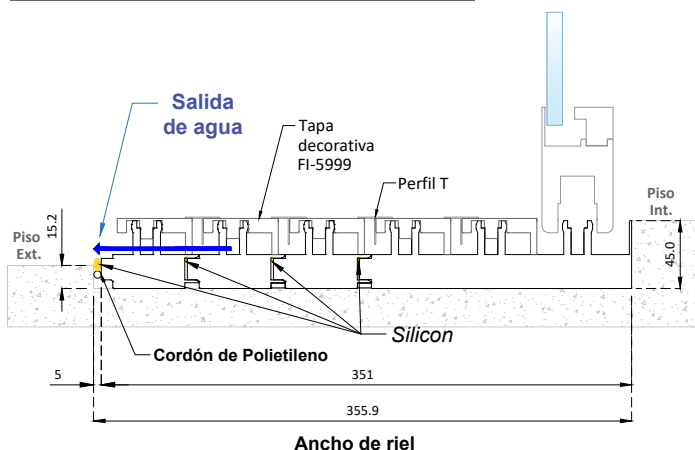

Cortes de piso y drenaje para 6 rieles


Escala 1:5

Unidades en milímetros

Dren con obra civil


Opción #1

• Opción 1

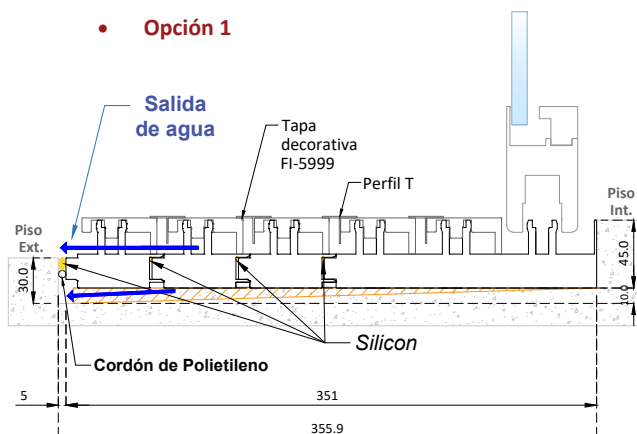

Corte de piso

• Opción 2

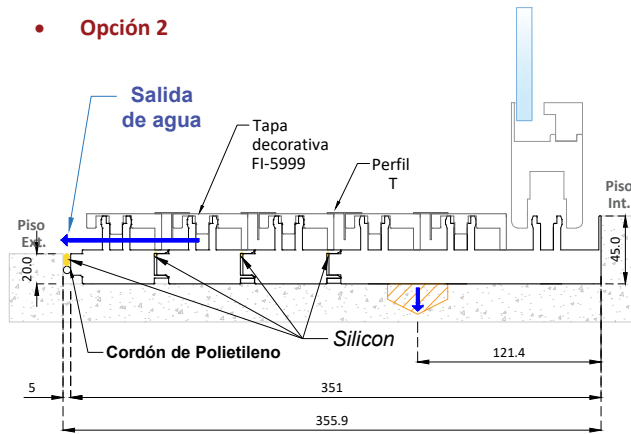


Corte de piso

Dren con obra civil


Opción #2

• Opción 1

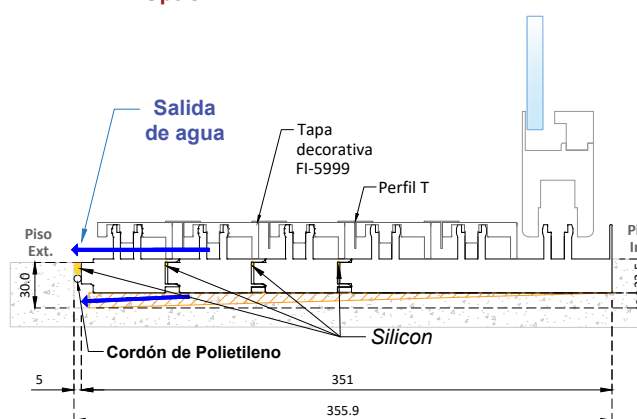

Corte de piso

• Opción 2

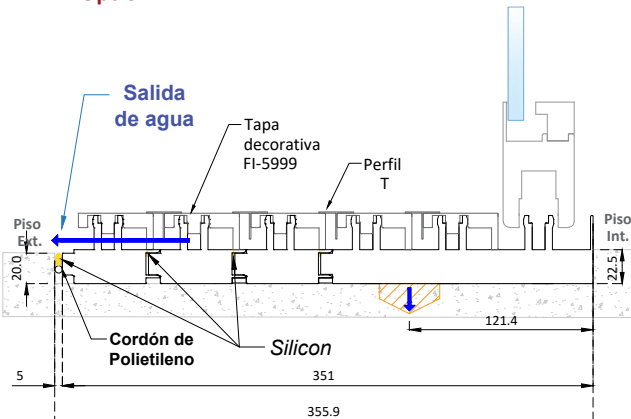


Corte de piso

Dren con obra civil


Opción #3

• Opción 1

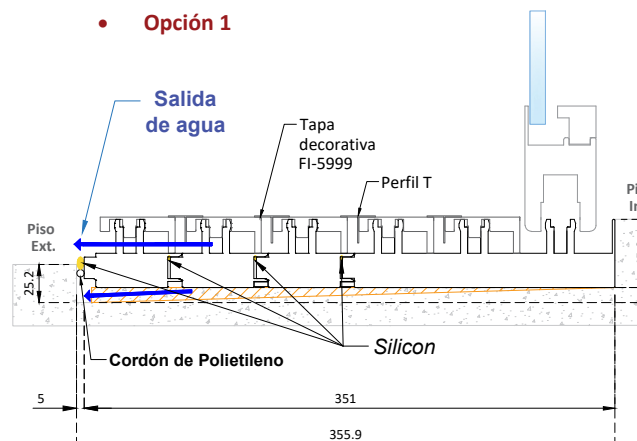

Corte de piso

• Opción 2

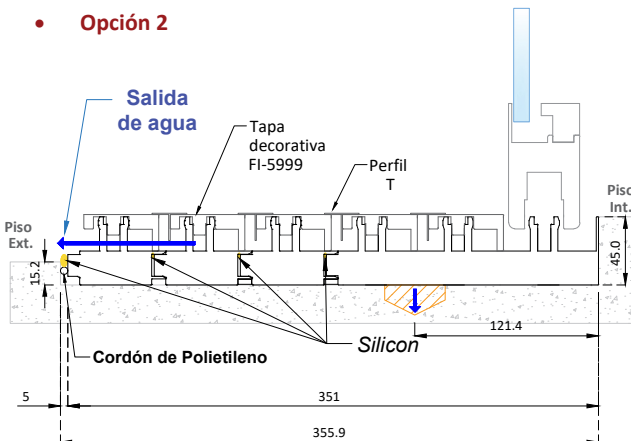

Corte de piso

Cortes de piso y drenaje para 6 rieles


Escala 1:5

Unidades en milímetros

Dren con obra civil


Opción #4

• Opción 1

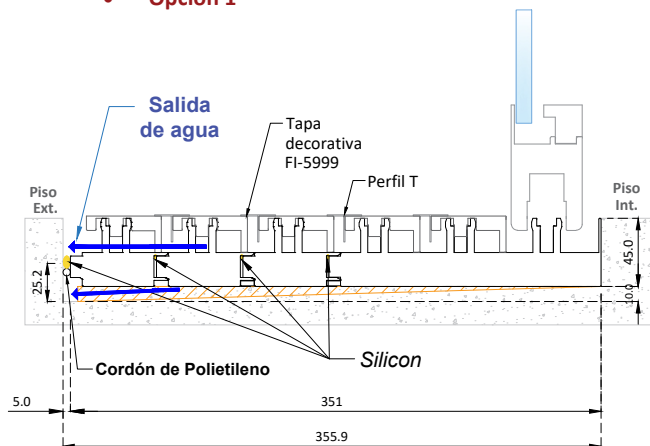

Corte de piso

• Opción 2

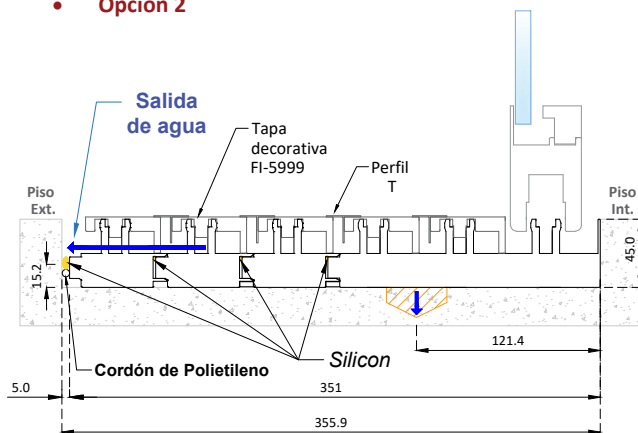

Corte de piso