



# Sistema Vintage

## Puertas y Ventanas

Window World



**CATALOGO GENERAL DEL SISTEMA  
VINTAGE**

## ÍNDICE

Generalidades.....	2
Configuraciones posibles.....	2
Secciones de perfiles.....	3
Ensamble:	
Sistema abatible de apertura interior.....	8
Sistema abatible + fijos laterales y superiores.....	8
Sistema abatible de 1 hoja con manilla y gear box.....	10
Sistema abatible de 2 hojas con manilla y gear box.....	11
Sistema abatible de 1 hoja con rotor, seguro multipunto y malla .....	12
Sistema proyectable de 1 hoja con rotor, seguro multipunto y malla.....	13
Detalles de cortes de piso.....	14

## GENERALIDADES DEL SISTEMA VINTAGE

	Mínimo	Máximo
Alto de la hoja:		
Ancho de la hoja:		

Dimensión del perfil de hoja:	67.5mmx38mm
Dimensión del perfil de marco:	Para apertura exterior: 61.5mm x 75mm Para apertura interior: 61.5mm x 75mm
Peso máximo:	
Espesor máximo de vidrio:	







## CONFIGURACIONES POSIBLES












**NOTA:** A ESTAS CONFIGURACIONES SE LES PUEDE ADAPTAR MALLAS ENROLLABLES.


Escala 1:1

Secciones genéricas

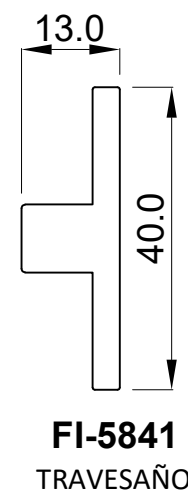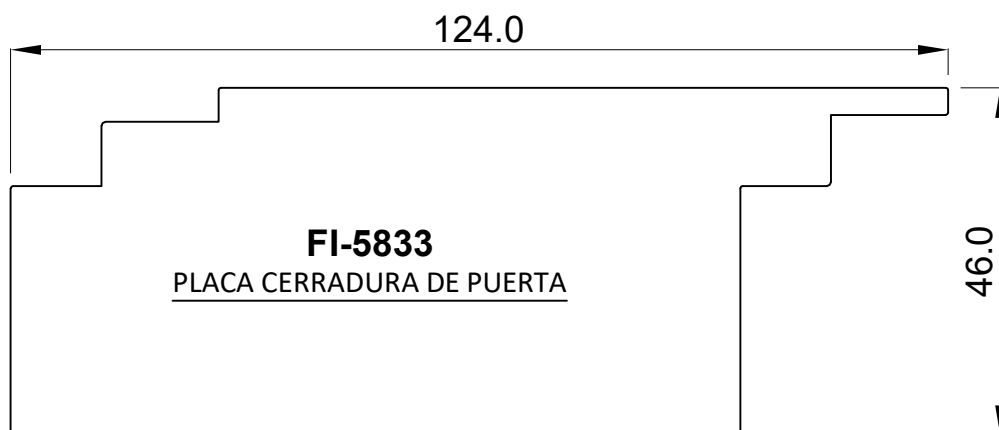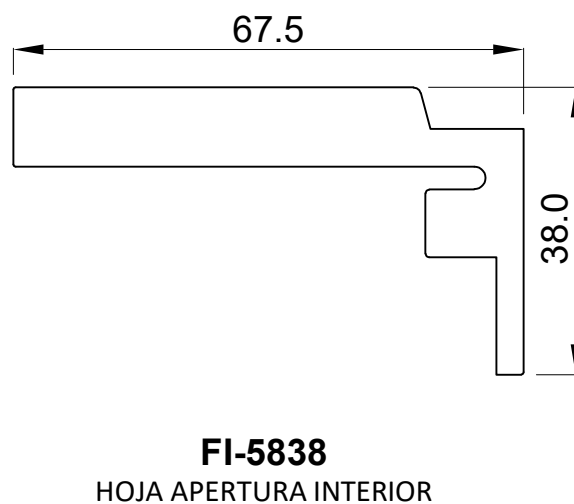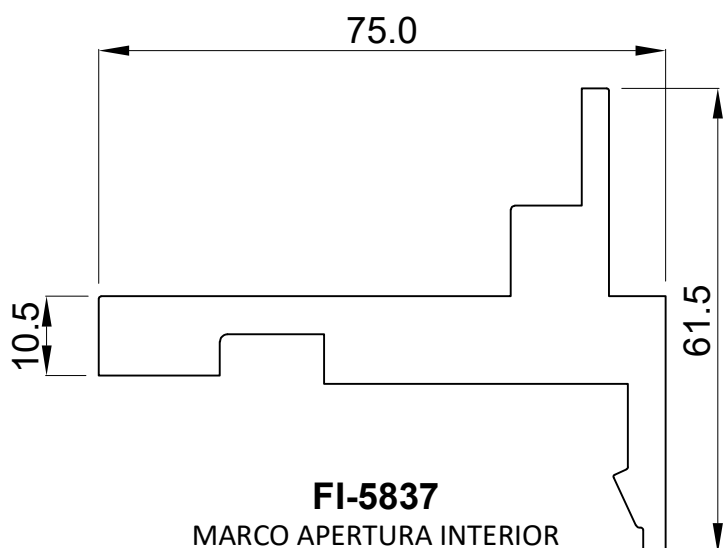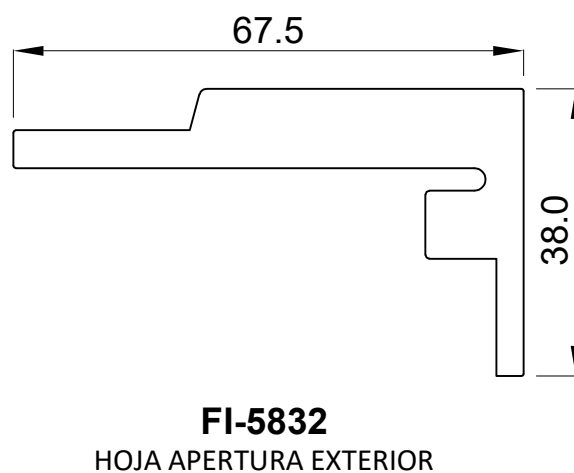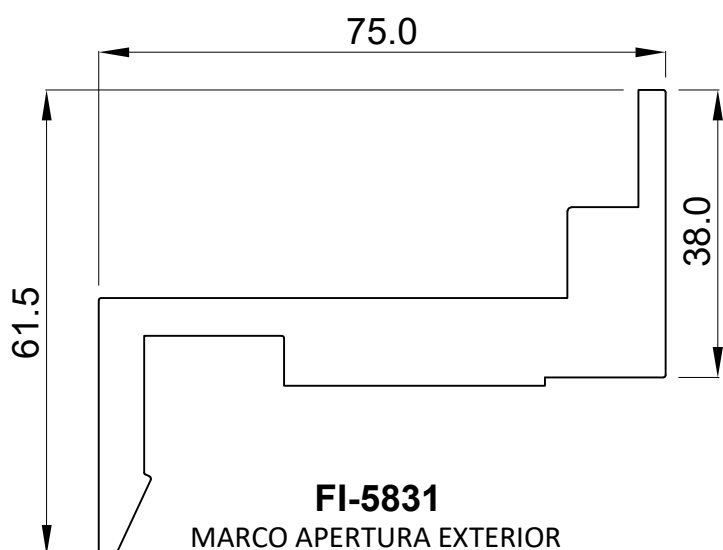


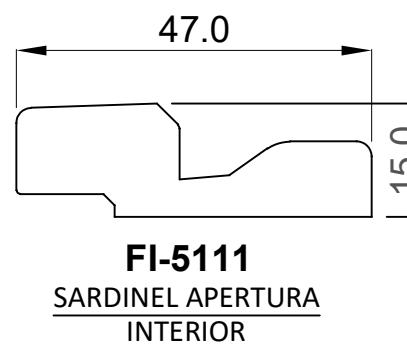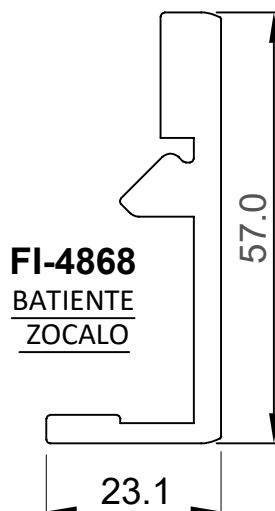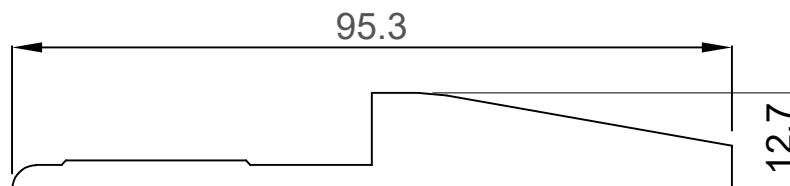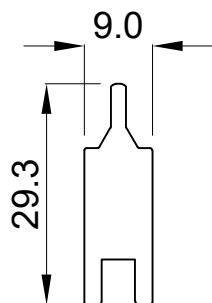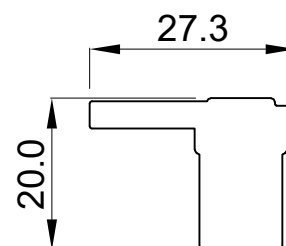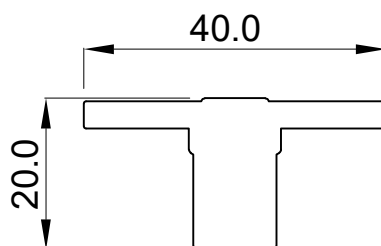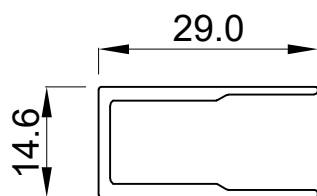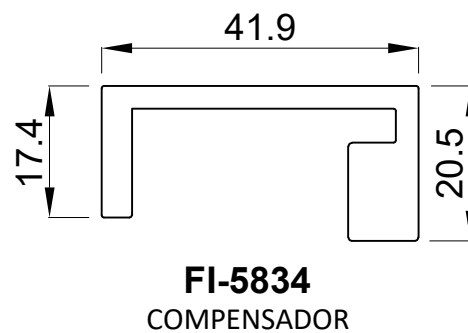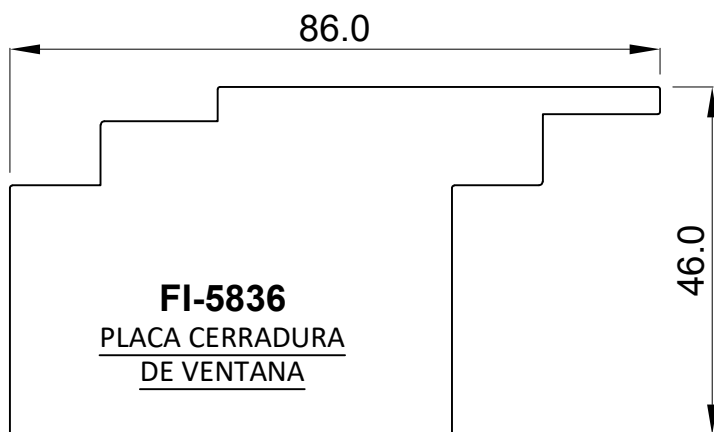

**Corte Vertical**

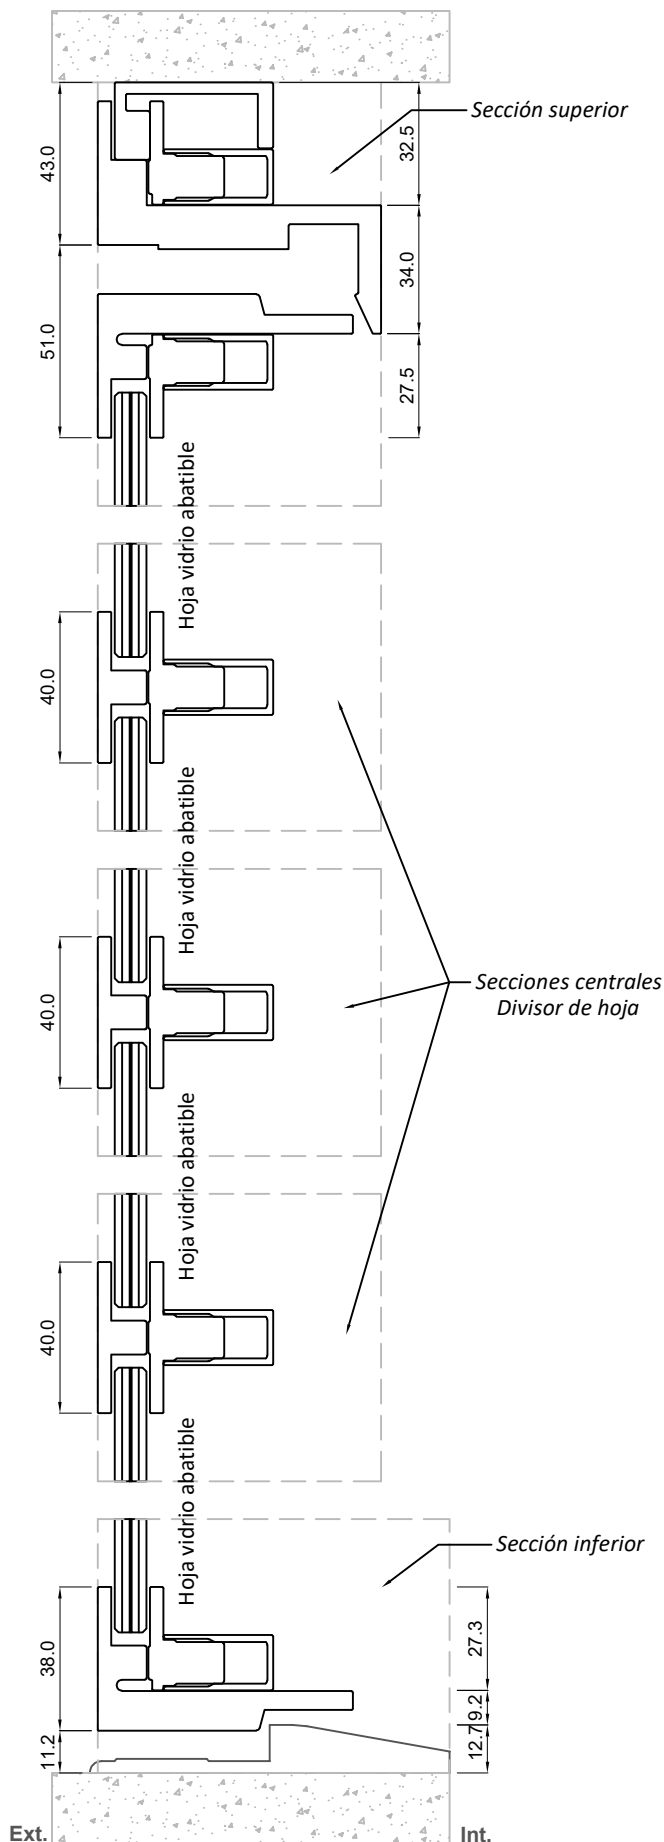

**Puerta Genérica**  
Apertura: Exterior  
Opción: 2 hojas



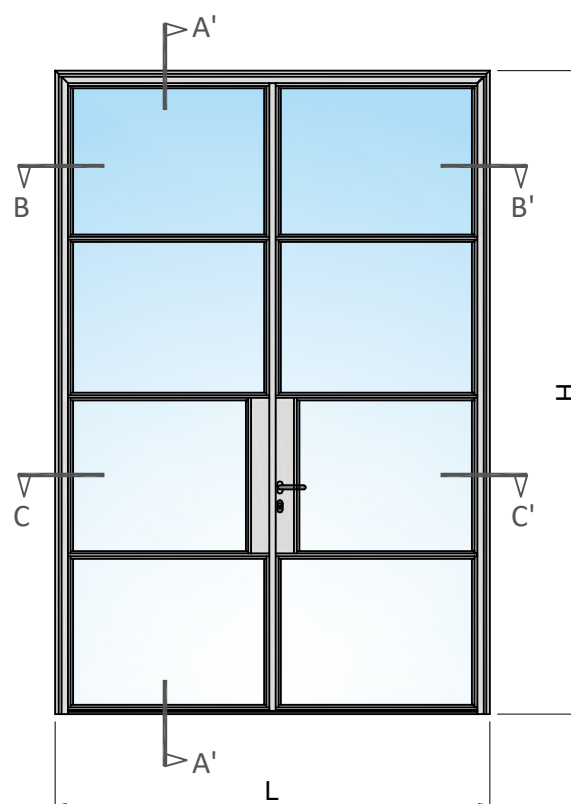


## Secciones genéricas

Escala 1:2

Sección B-B'

### Corte Horizontal

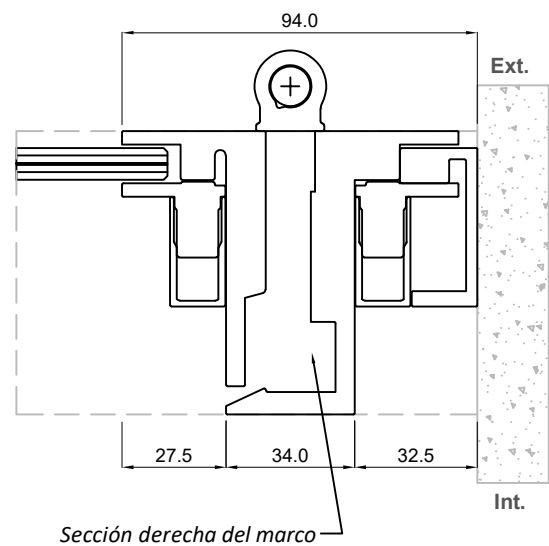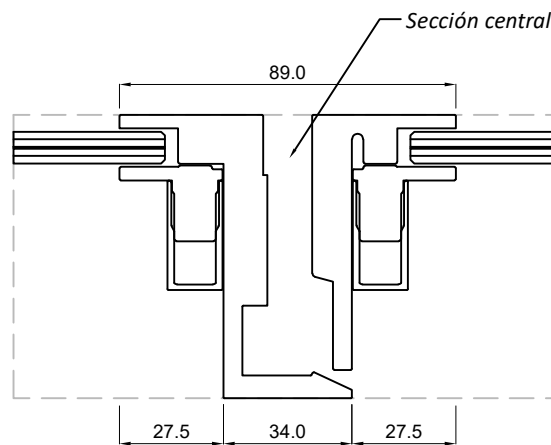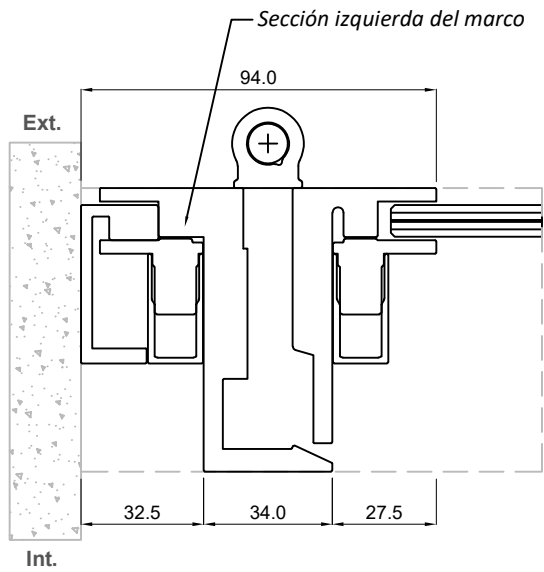


Escala 1:2

Secciones genéricas

Sección C-C'

## Corte Horizontal

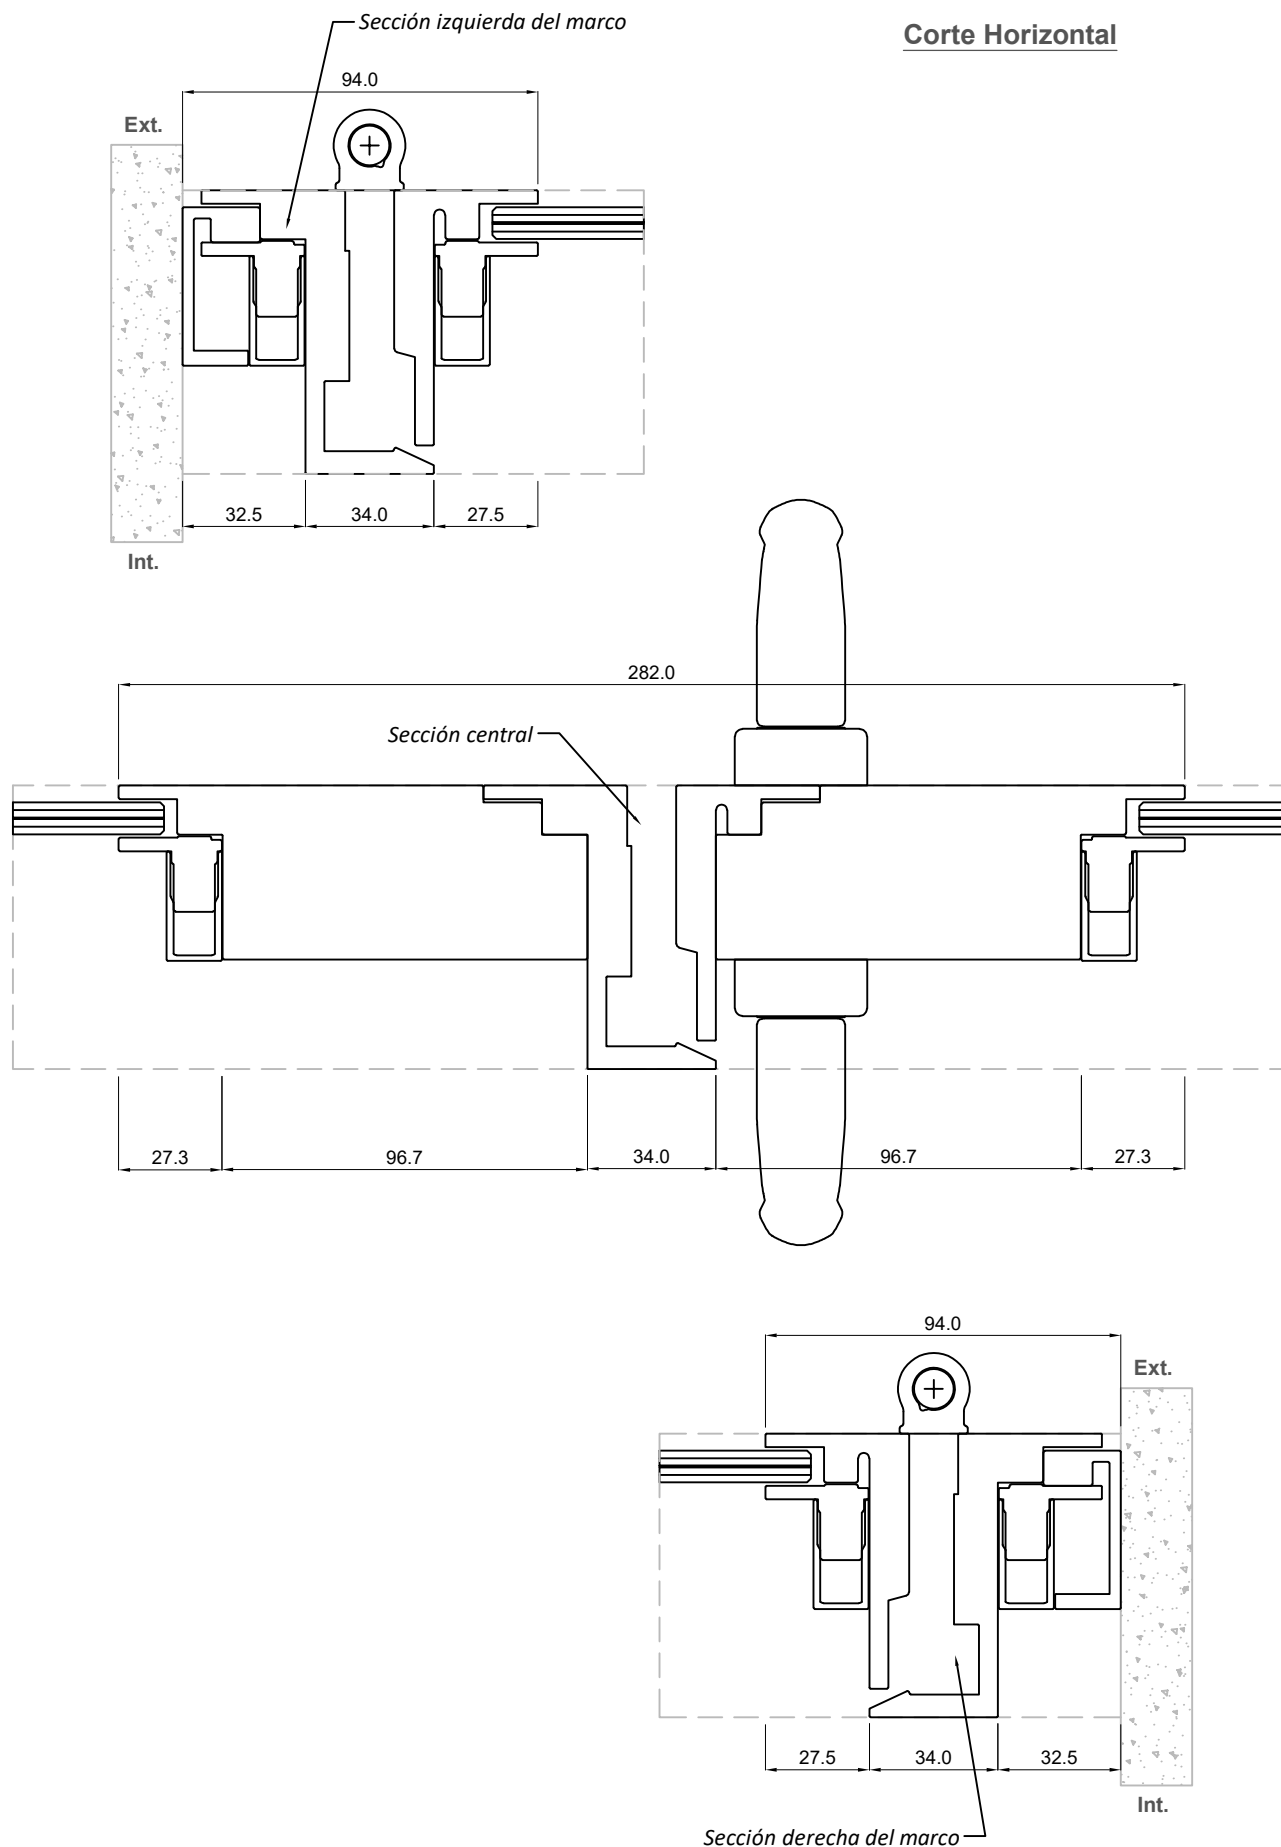


Unidades en milímetros



## Vintage Puerta Abatible

Escala 1:5


Abatible apertura interior

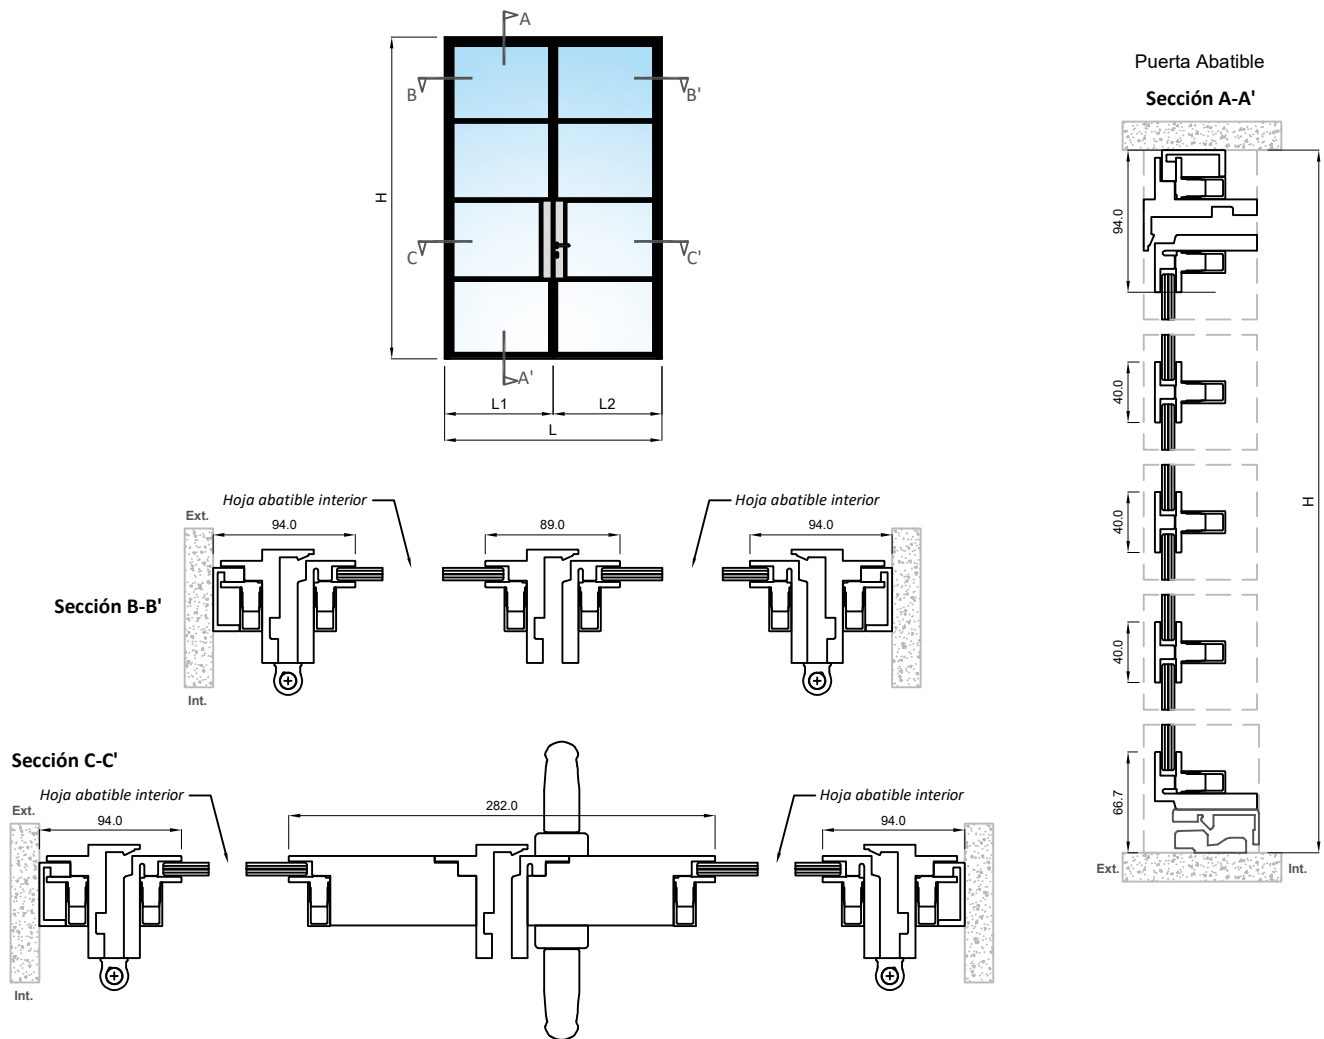


## Vintage Puerta Abatible

Escala 1:5


Abatible + Fijos laterales y superiores

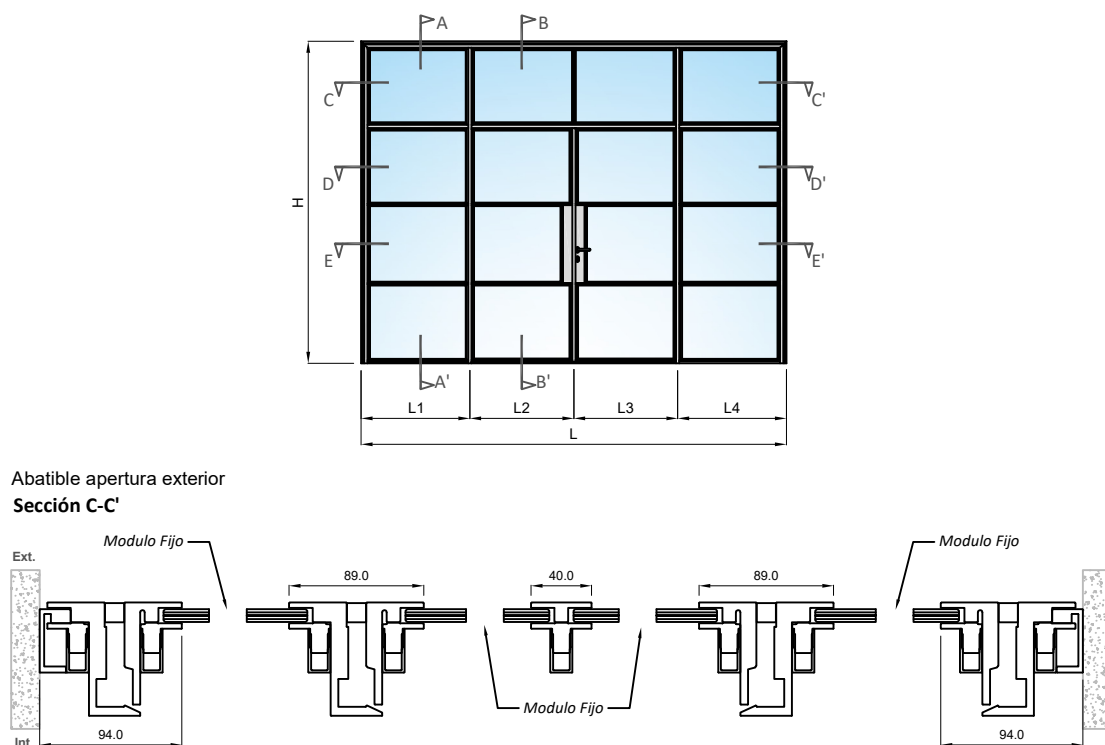


Abatible apertura exterior  
Sección D-D'

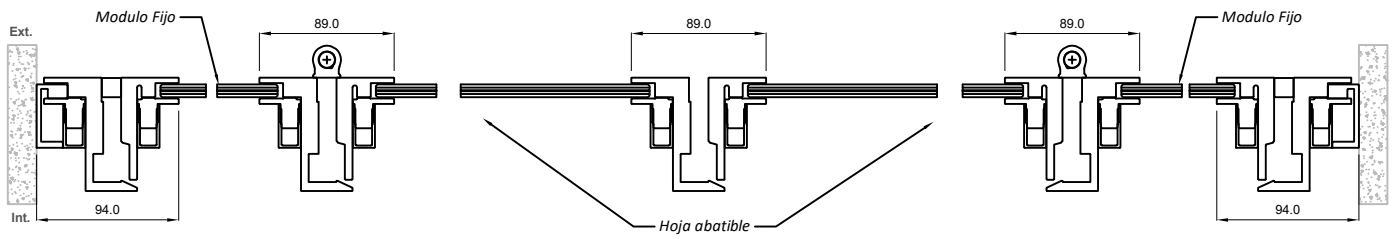


Abatible apertura exterior  
Sección E-E'

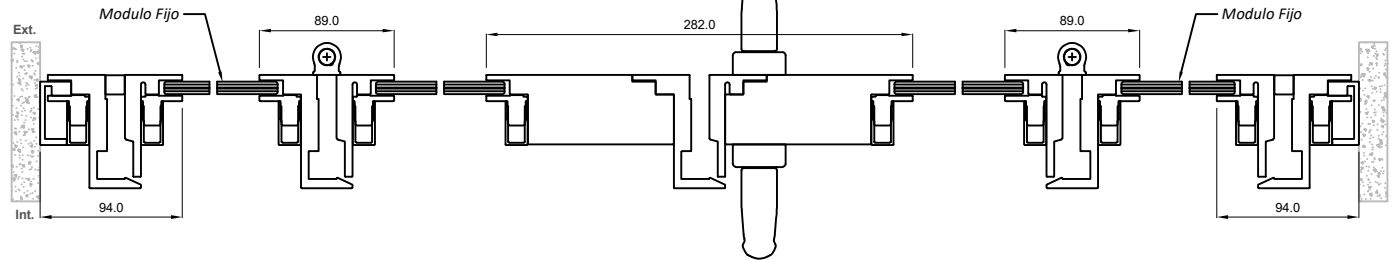


Fijos laterales con  
Puerta apertura exterior  
Sección A-A'

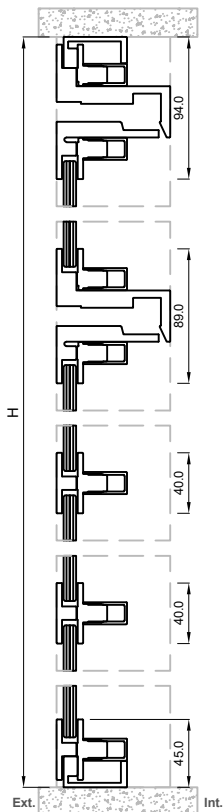


Puerta Abatible  
Apertura exterior  
Sección B-B'

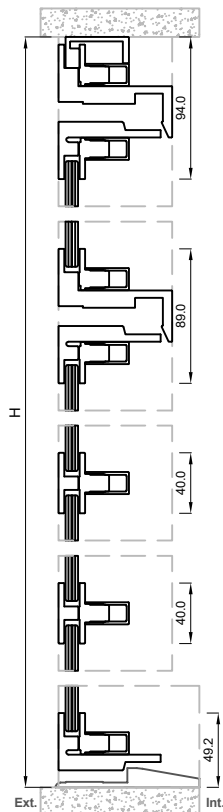


Fijos laterales con  
Puerta apertura exterior  
Sección A-A'

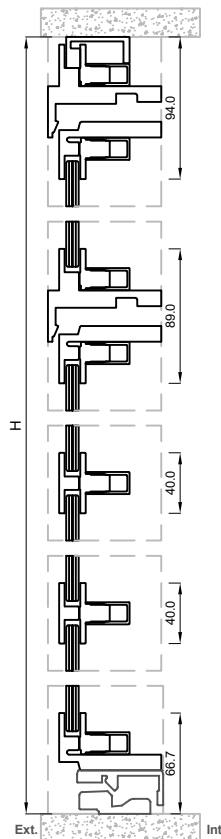


Puerta Abatible  
Apertura interior  
Sección B-B'

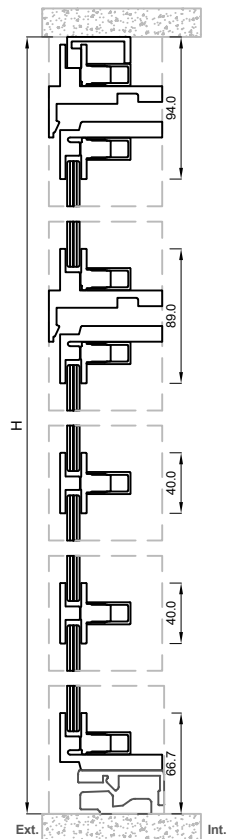


Abatible apertura interior  
Sección C-C'

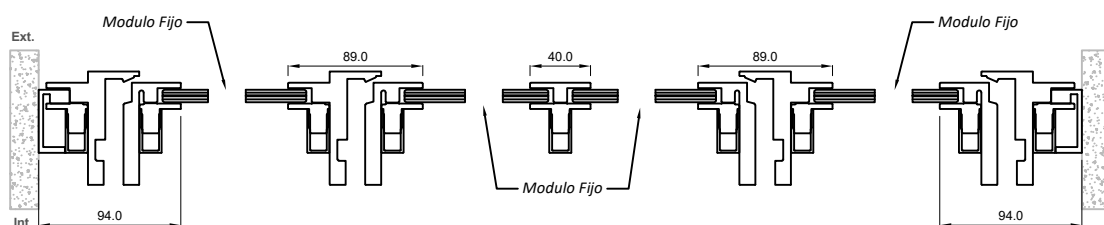

Abatible apertura interior  
Sección D-D'

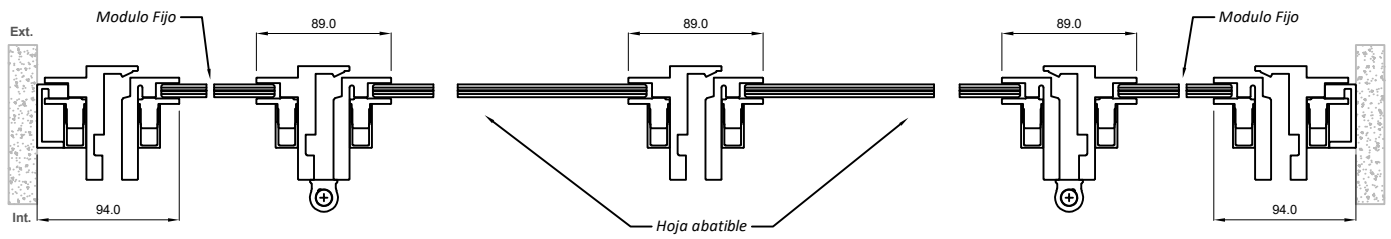


Abatible apertura interior  
Sección E-E'

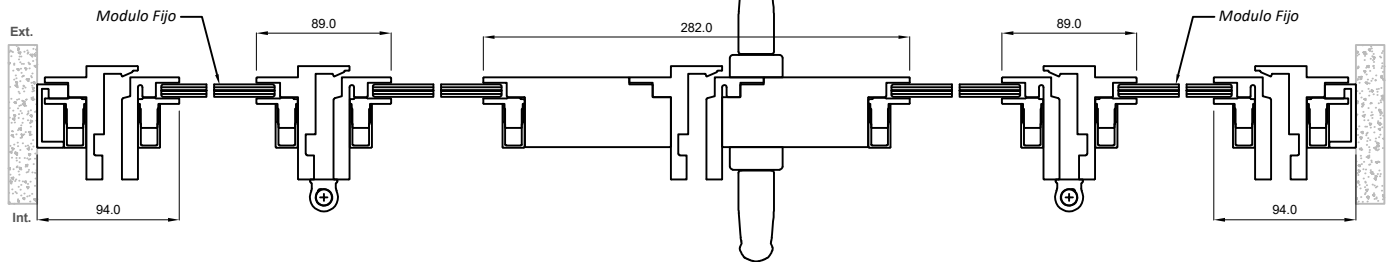


## Vintage Ventana Abatible

Escala 1:5


Abatible de 1 hoja con manilla y gear box

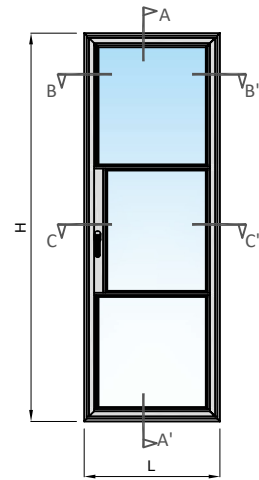


Ventana Abatible  
Apertura exterior  
Sección A-A'

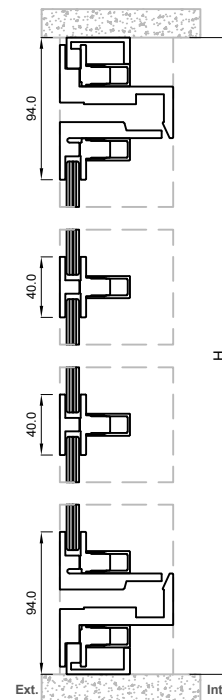


Abatible apertura exterior  
Sección B-B'

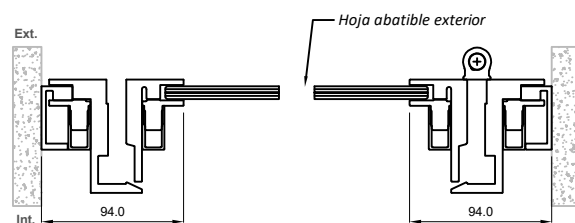


Sección C-C'

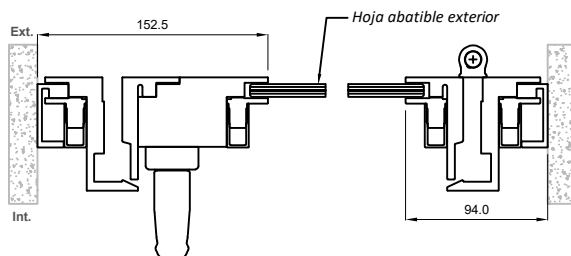


Abatible apertura interior  
**Sección B-B'**

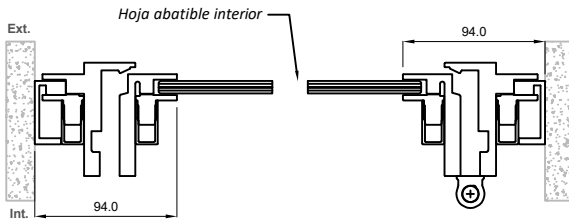

**Sección C-C'**

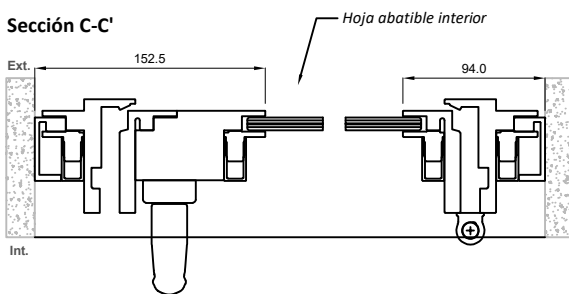


Ventana Abatible  
Apertura interior  
**Sección A-A'**

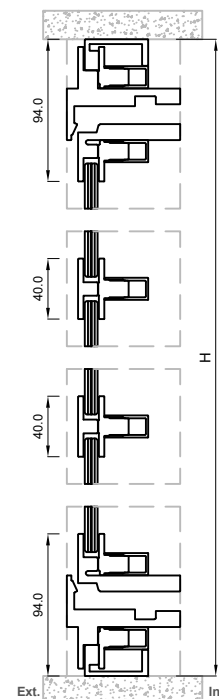


Escala 1:5

**Vintage Ventana Abatible**


Abatible de 2 hojas con manilla y gear box

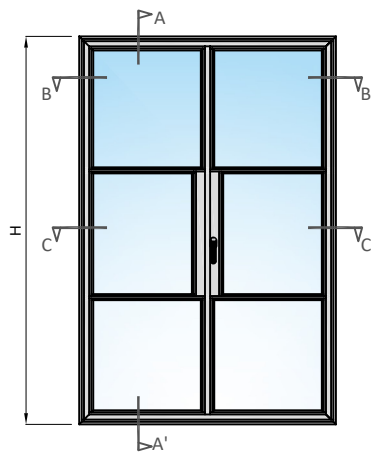


Abatible apertura exterior  
**Sección B-B'**

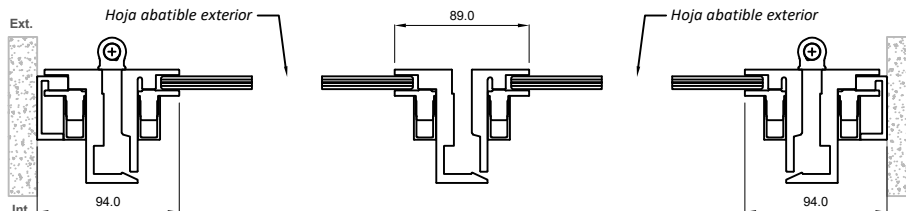

**Sección C-C'**

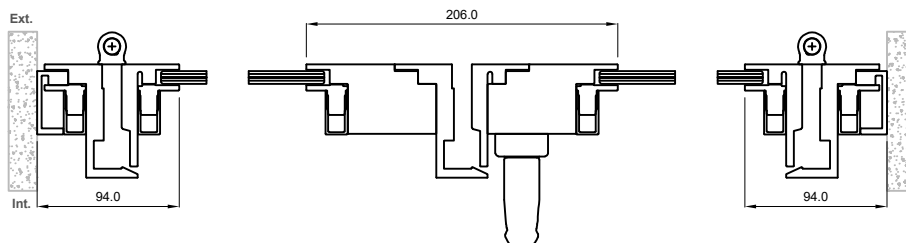


Ventana Abatible  
Apertura exterior  
**Sección A-A'**

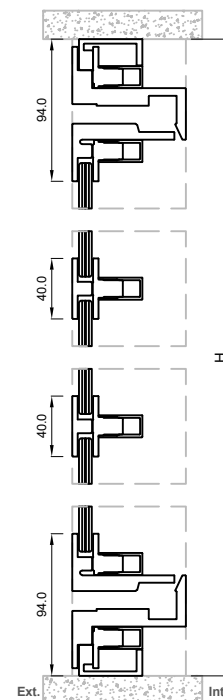


Unidades en milímetros

Abatible apertura interior

**Sección B-B'**

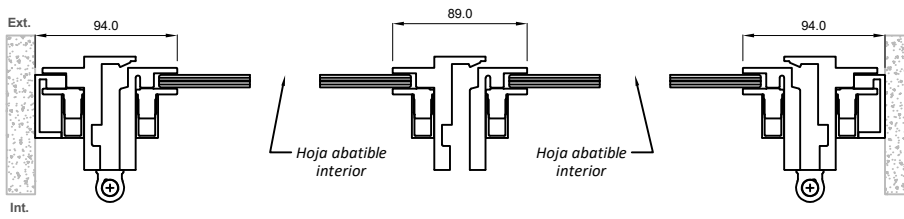


**Sección C-C'**

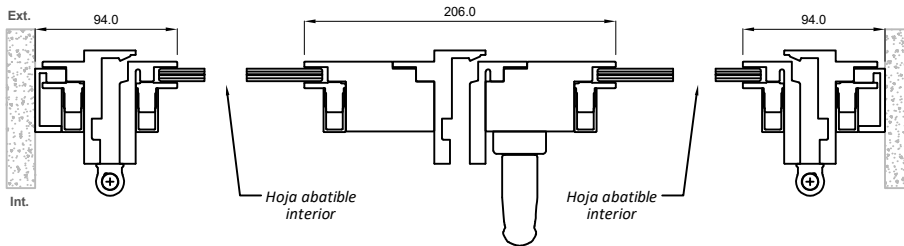

Ventana Abatible  
Apertura interior


**Sección A-A'**

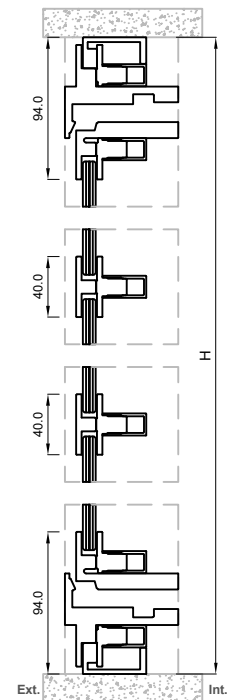

## Vintage Ventana Abatible


Escala 1:5

Abatible de 1 hoja con rotor, seguro multipunto y malla

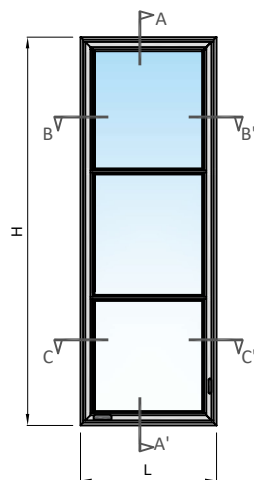


Ventana Abatible  
Apertura exterior

**Sección A-A'**

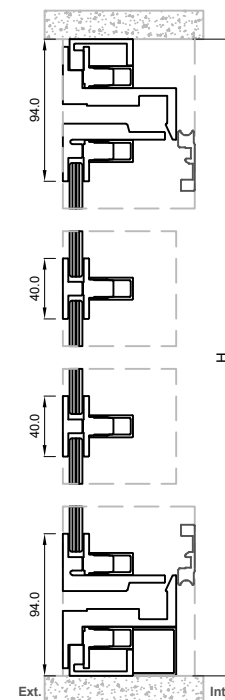


Abatible apertura exterior

**Sección B-B'**

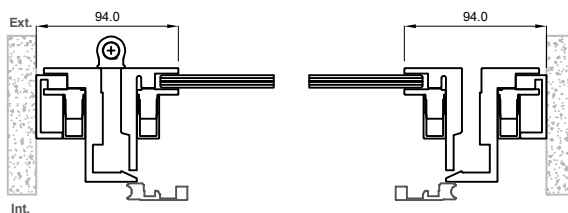


**Sección C-C'**

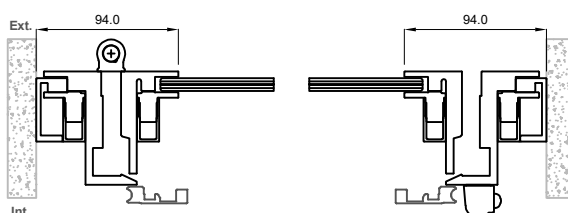


Escala 1:5

**Vintage Puerta Projectable**


Projectable de 1 hoja con rotor, seguro multipunto y malla

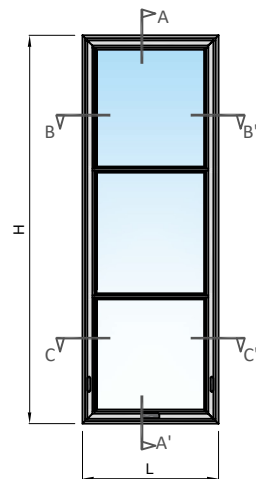


Abatible apertura exterior  
**Sección B-B'**

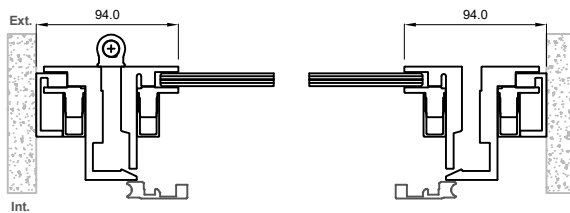

**Sección C-C'**

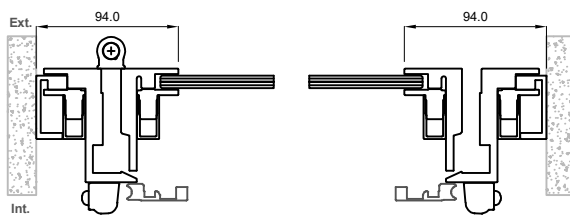

Ventana Abatible  
Apertura exterior  
**Sección A-A'**

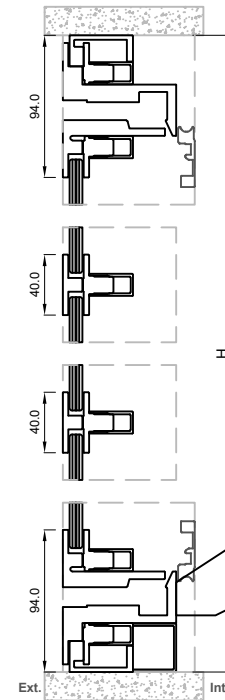

## Secciones genéricas

Detalles de cortes de piso


Escala 1:2

Unidades en milímetros

### Puerta Apertura interior


#### Opción 1

- Sin malla enrollable
- Desnivel de piso de 15mm

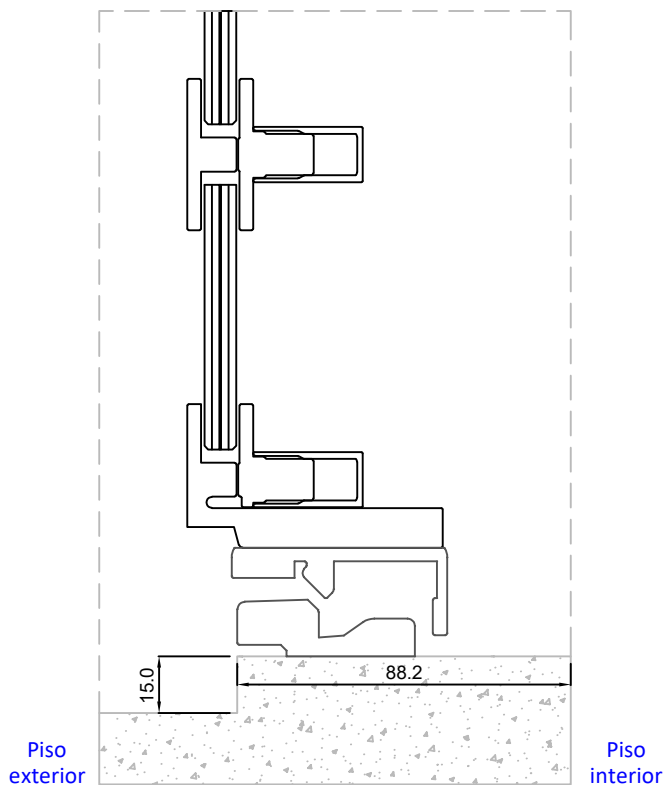

#### Opción 1.1

- Con malla enrollable Legacy por interior
- Desnivel de piso de 15mm

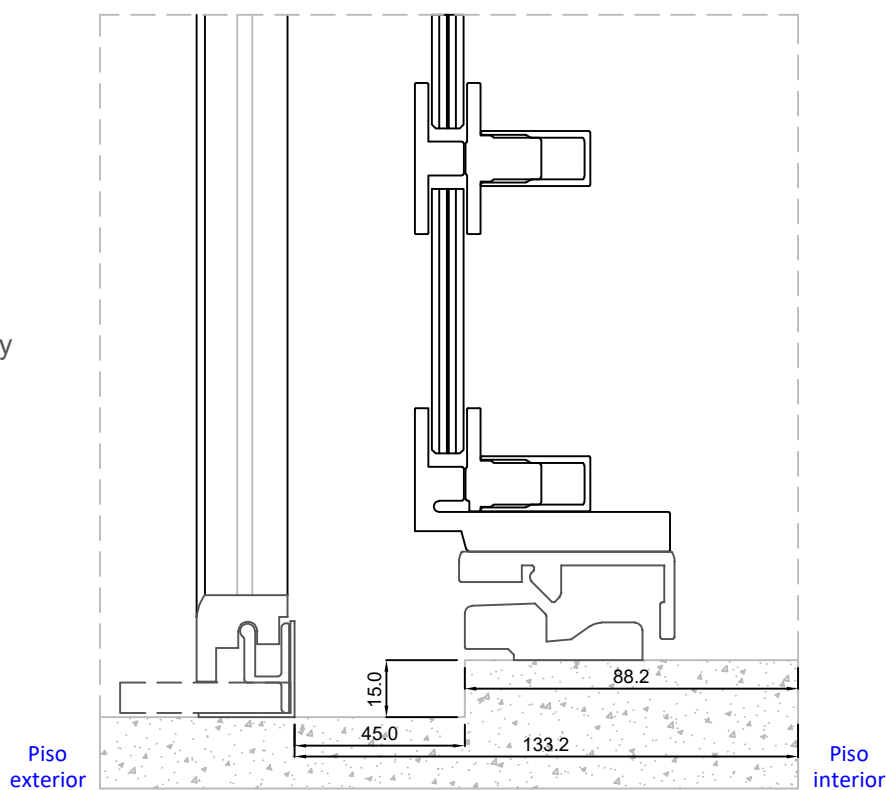

Escala 1:2

Secciones genéricas


Unidades en milímetros

Detalles de cortes de piso

## Puerta Apertura exterior


### Opción 1

- Sin malla enrollable
- Sin desnivel

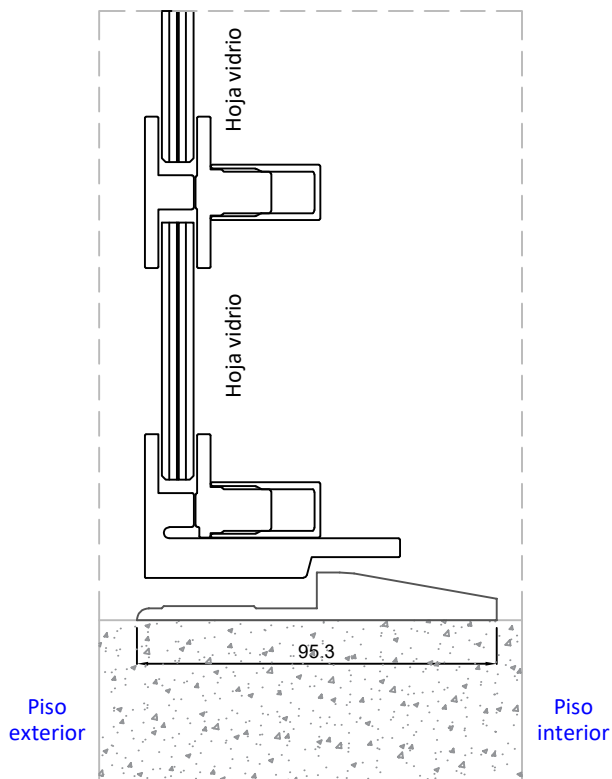

### Opción 1.1

- Con malla enrollable Legacy por interior
- Riel inferior de malla empotrado en piso

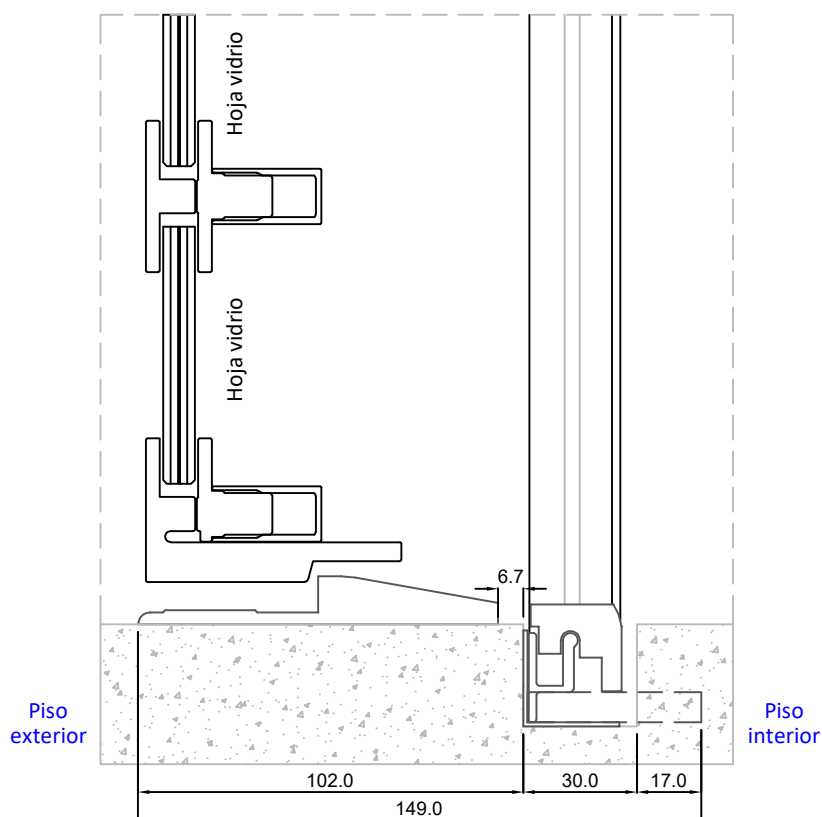

Unidades en milímetros



## Secciones genéricas

Escala 1:2


Detalles de cortes de piso

Unidades en milímetros

### Puerta Apertura exterior


#### Opción 2

- Sin malla enrollable
- Desnivel de piso de 15mm

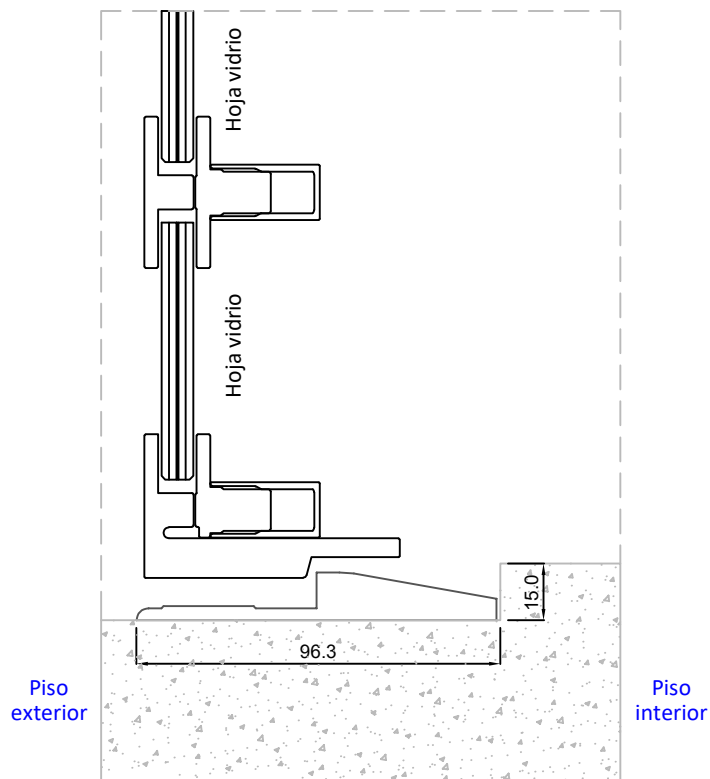

#### Opción 2.1

- Con malla enrollable Legacy por interior
- Desnivel de piso de 15mm

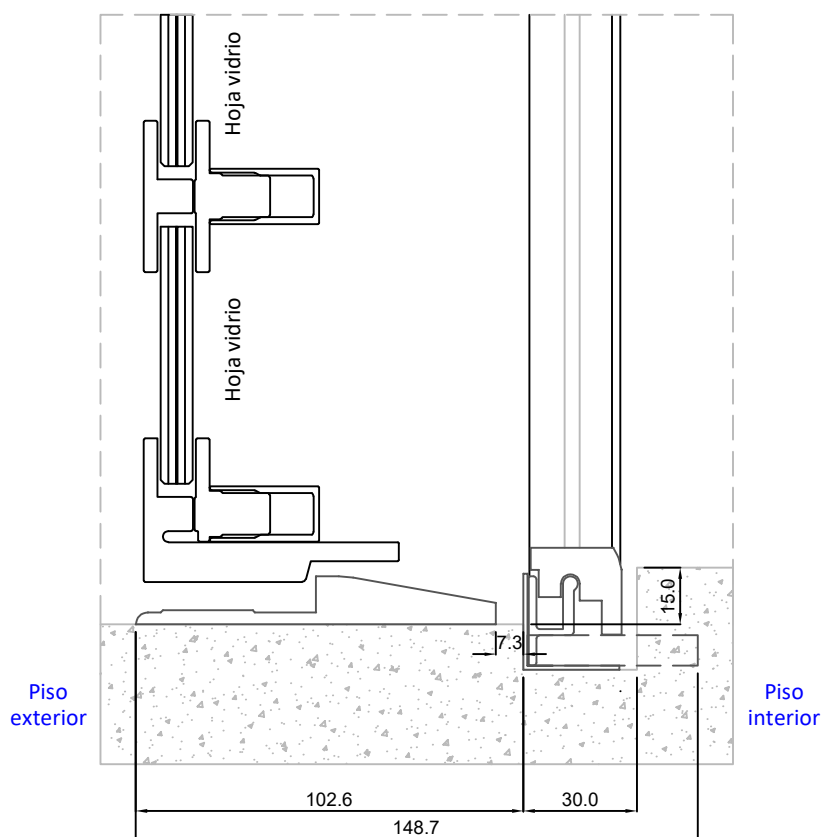

Unidades en milímetros



# **Malla Enrollable Legacy Sistema Vintage Puertas y Ventanas**

Window World




**SISTEMA VINTAGE  
CON  
MALLA ENROLLABLE**

Escala 1:2


Secciones genéricas

Sección A-A'

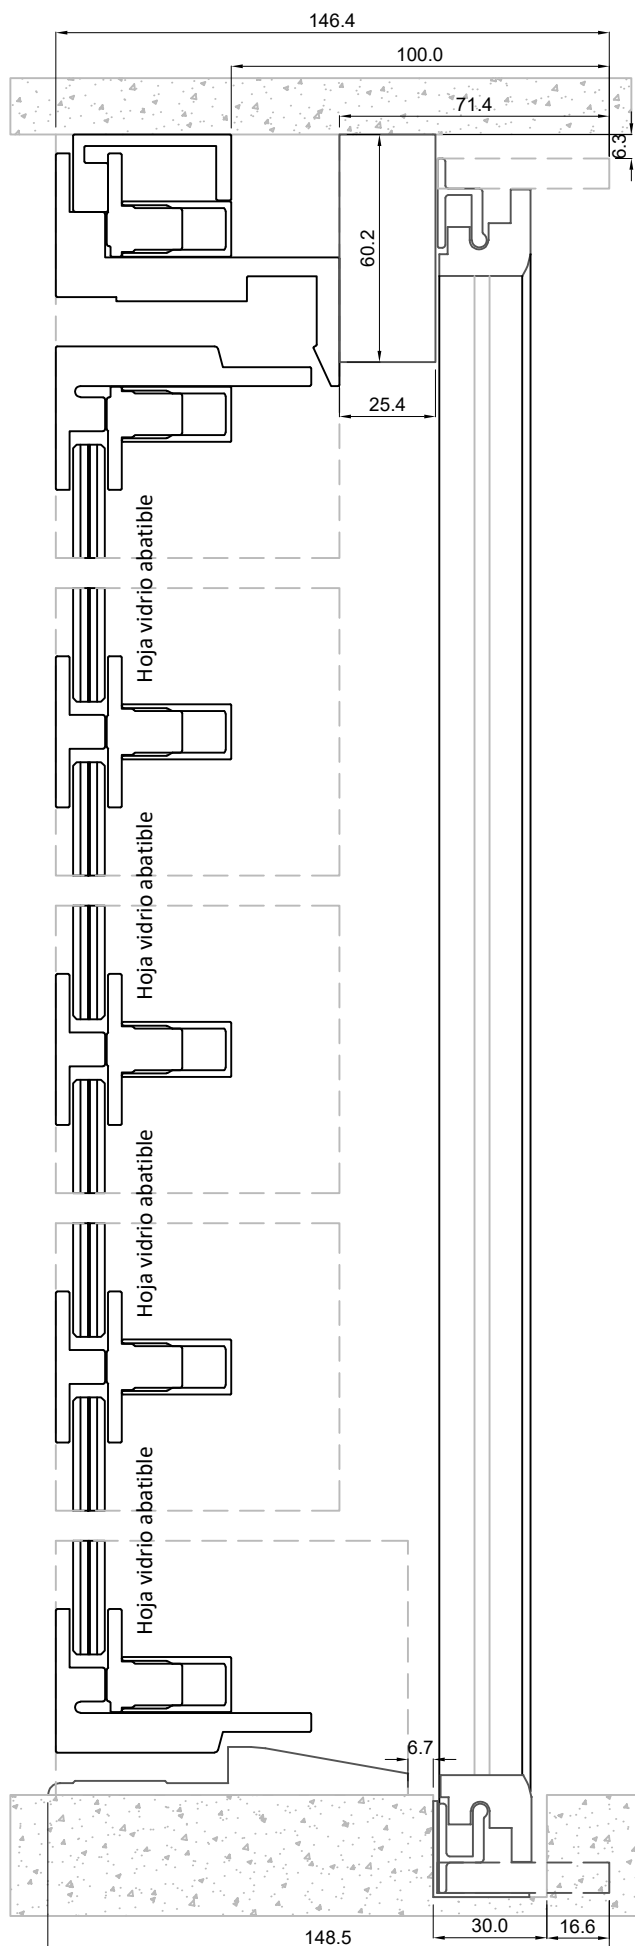

## Corte Vertical

**Puerta Abatible Exterior**  
**Opción 1:** Malla Enrollable Legacy por interior  
 con riel inferior empotrado en piso.  
**Tapajuntas:** Opcional

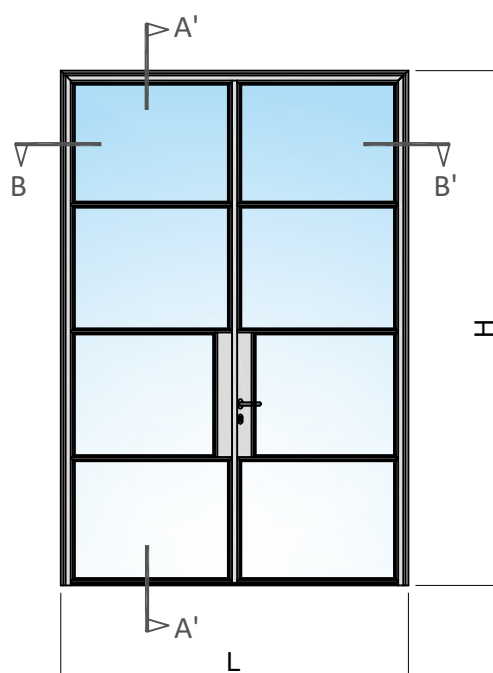




Unidades en milímetros

## Secciones genéricas

Escala 1:2

Sección B-B'

### Corte Horizontal

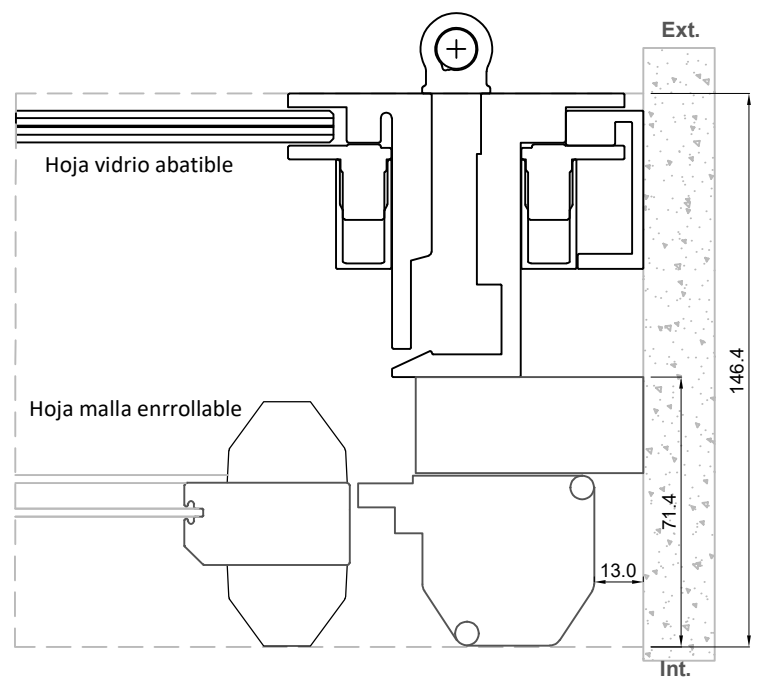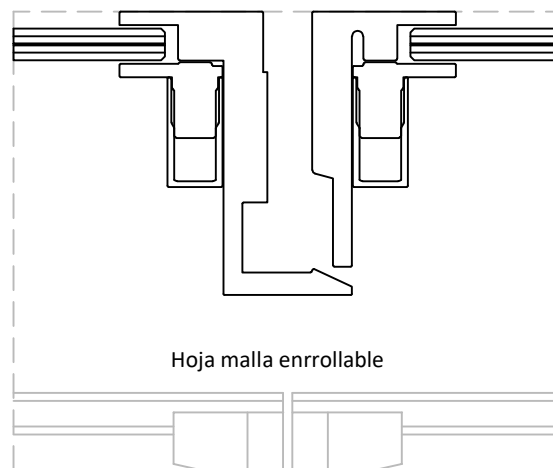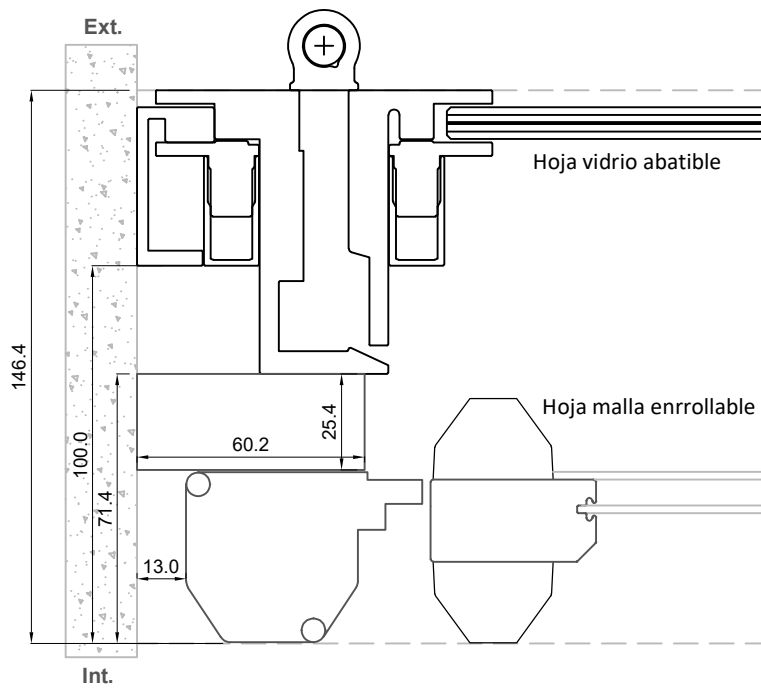


Unidades en milímetros

Escala 1:2


Secciones genéricas

Sección A-A'

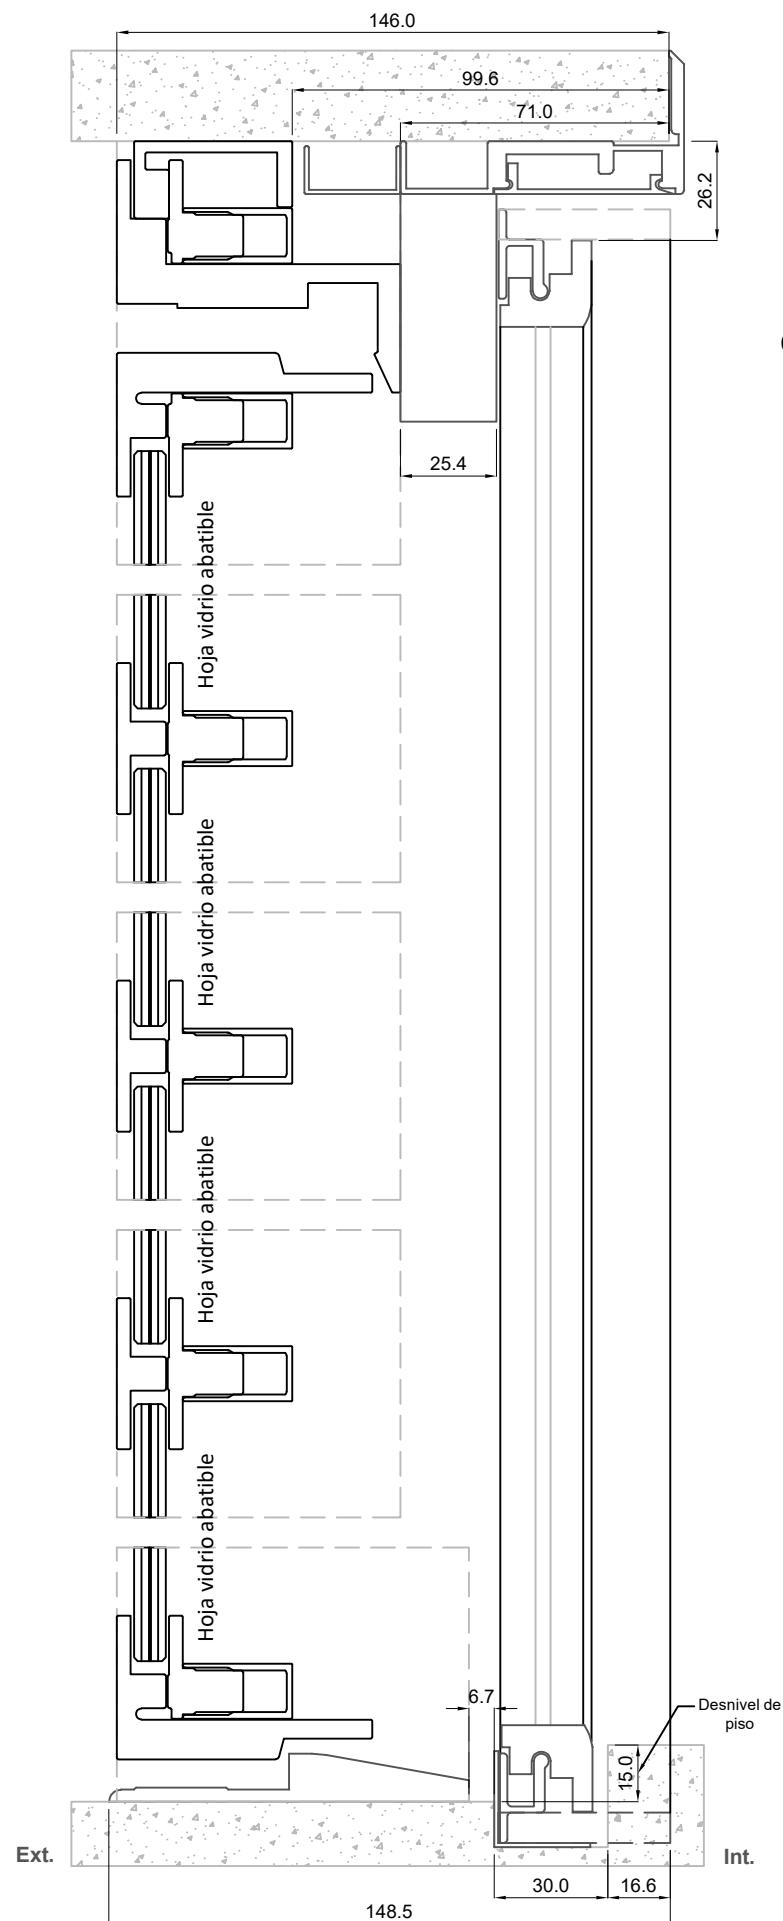

## Corte Vertical

**Puerta Abatible Exterior**  
**Opción 2:** Malla Enrollable Legacy por interior  
 con un desnivel de piso 15mm en riel inferior.  
**Tapajuntas:** Opcional

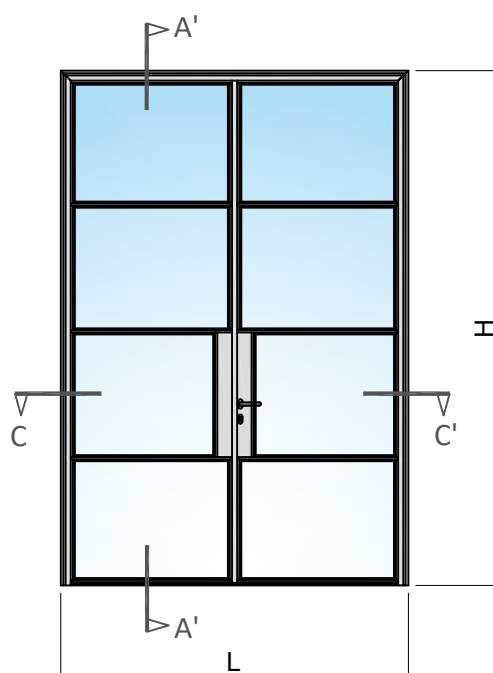




Unidades en milímetros

## Secciones genéricas

Escala 1:2

Sección B-B'

### Corte Horizontal

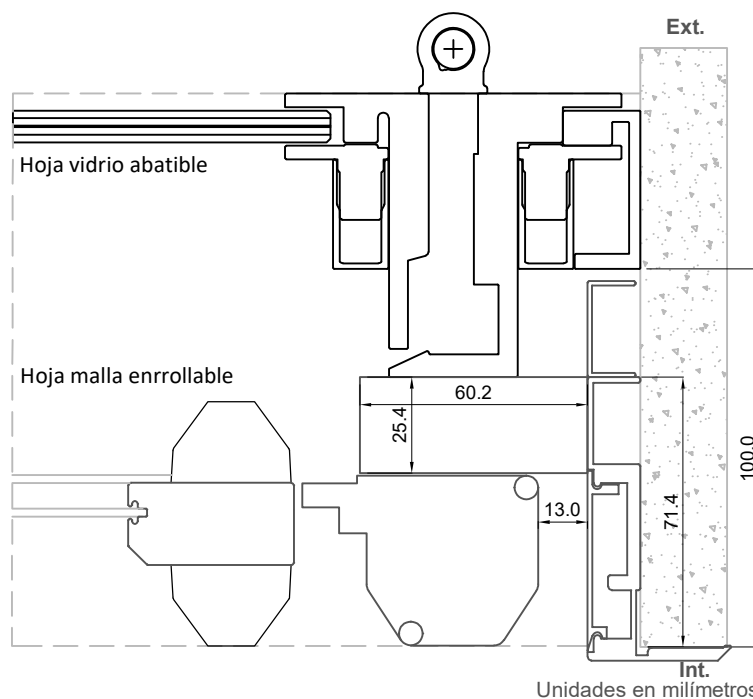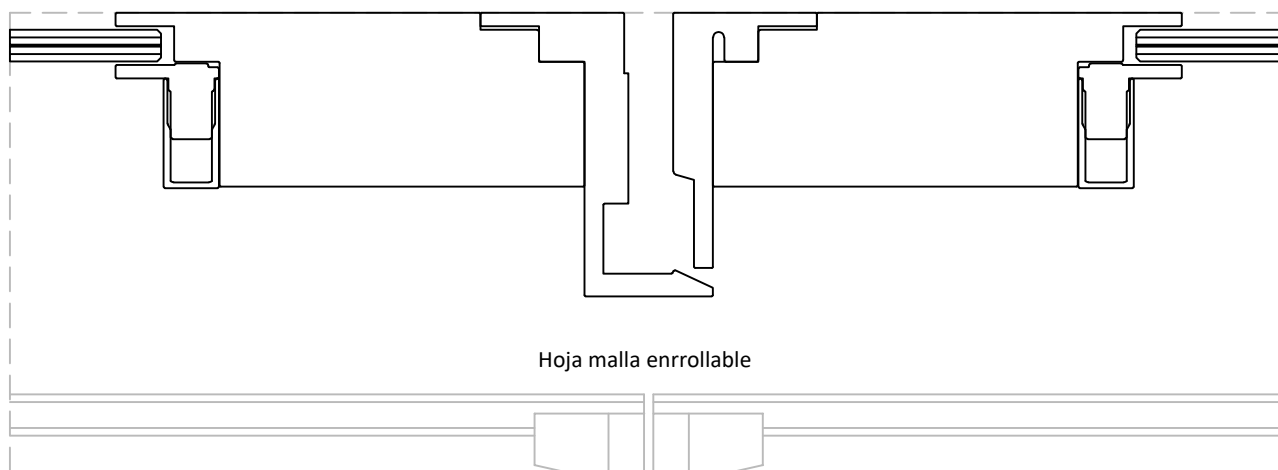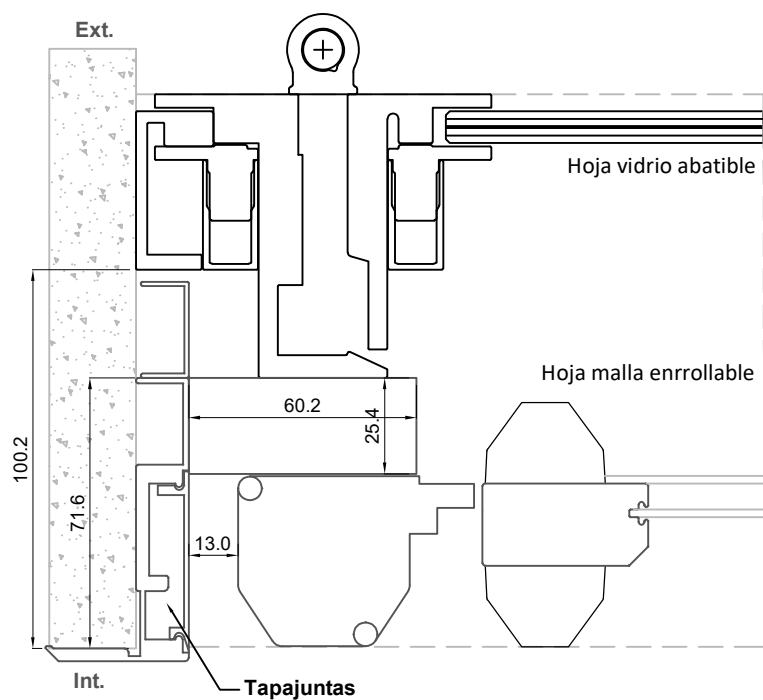





## Vintage Puerta Abatible

Abatible apertura interior

Escala 1:5

Puerta Abatible interior con malla enrollable por exterior


Sección A-A'

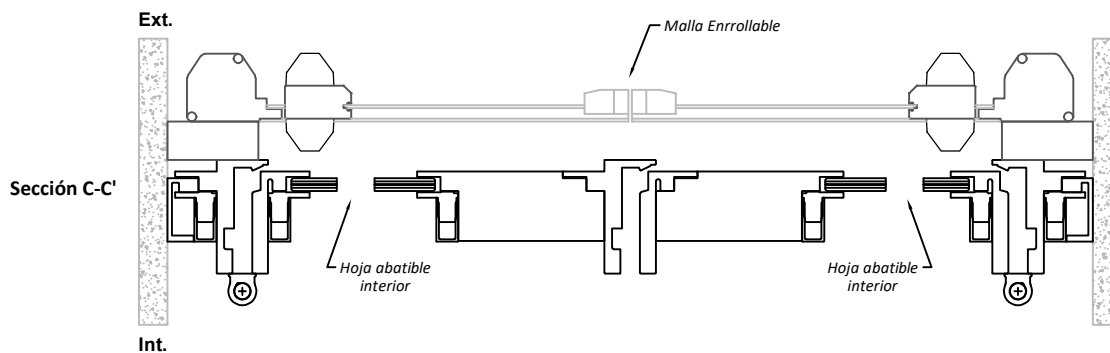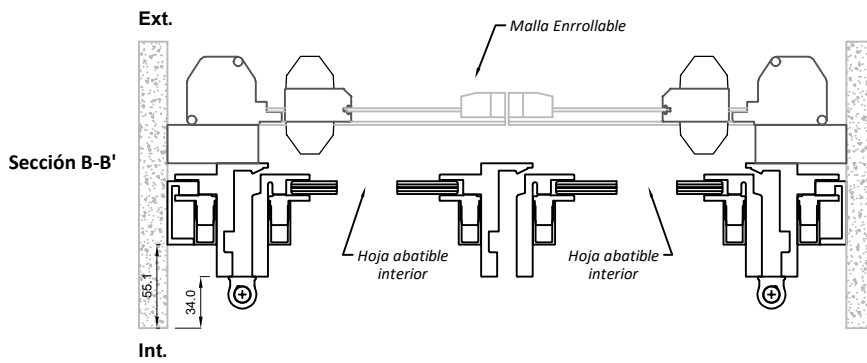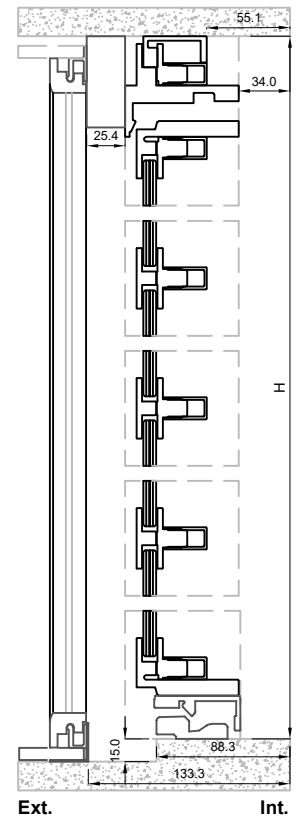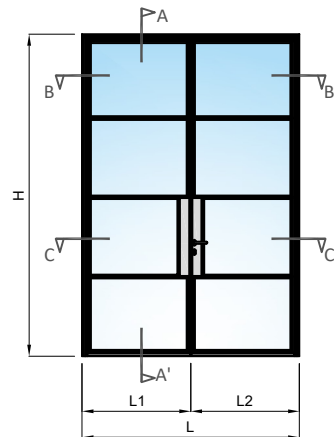


## Vintage Puerta Abatible

Abatible + Fijos laterales y superiores


Escala 1:5

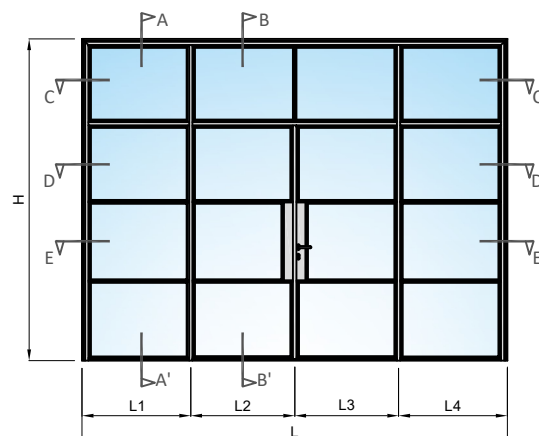

Fijos laterales con Puerta apertura exterior  
**Sección A-A'**

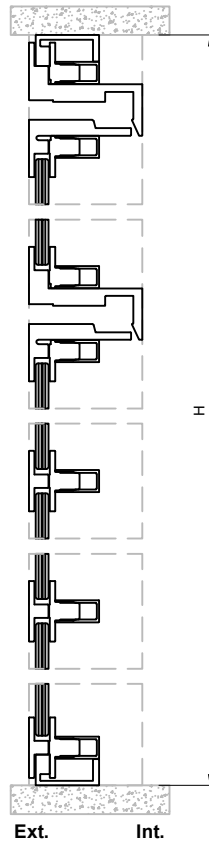


Puerta Abatible exterior con malla enrollable por interior  
**Sección B-B'**

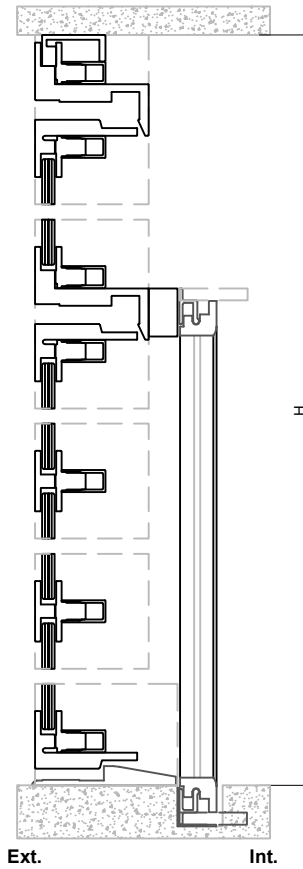


**Abatible apertura exterior**


**Sección C-C'**

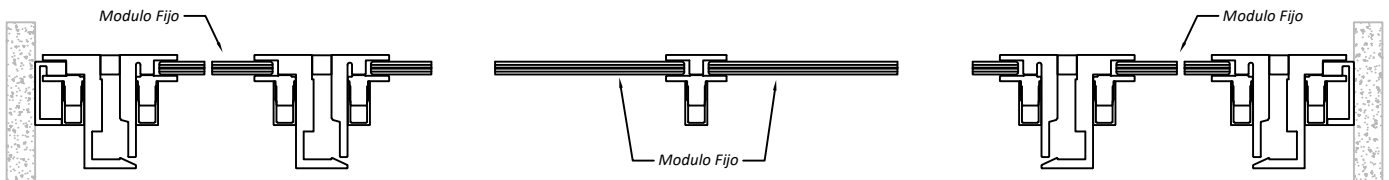


**Sección D-D'**

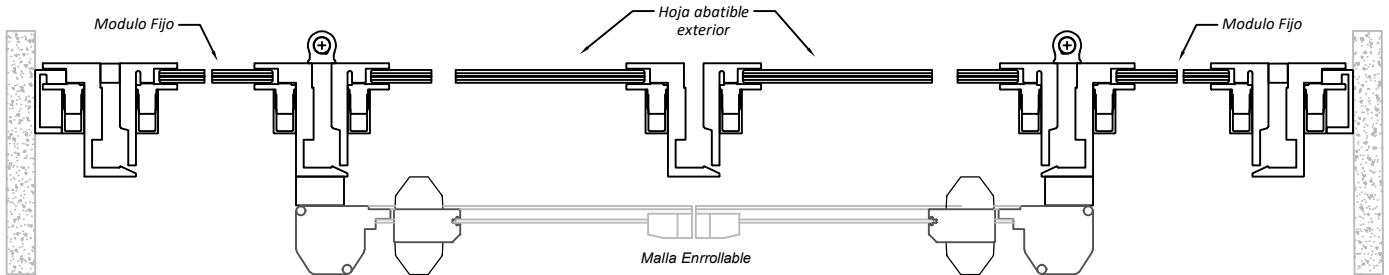


**Sección E-E'**

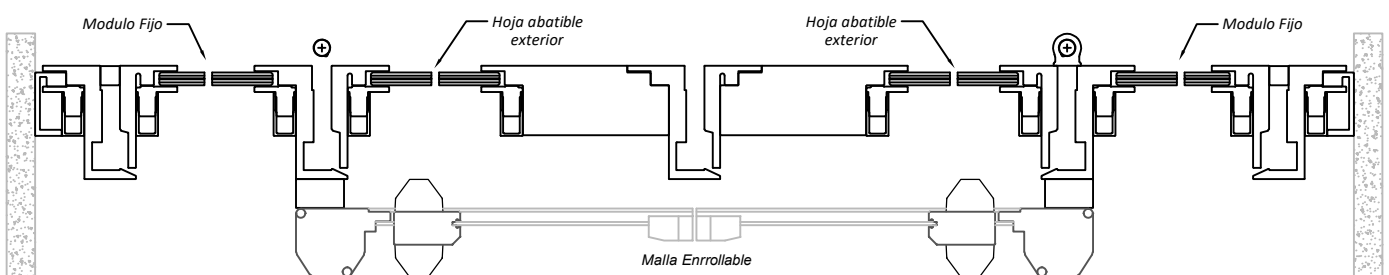




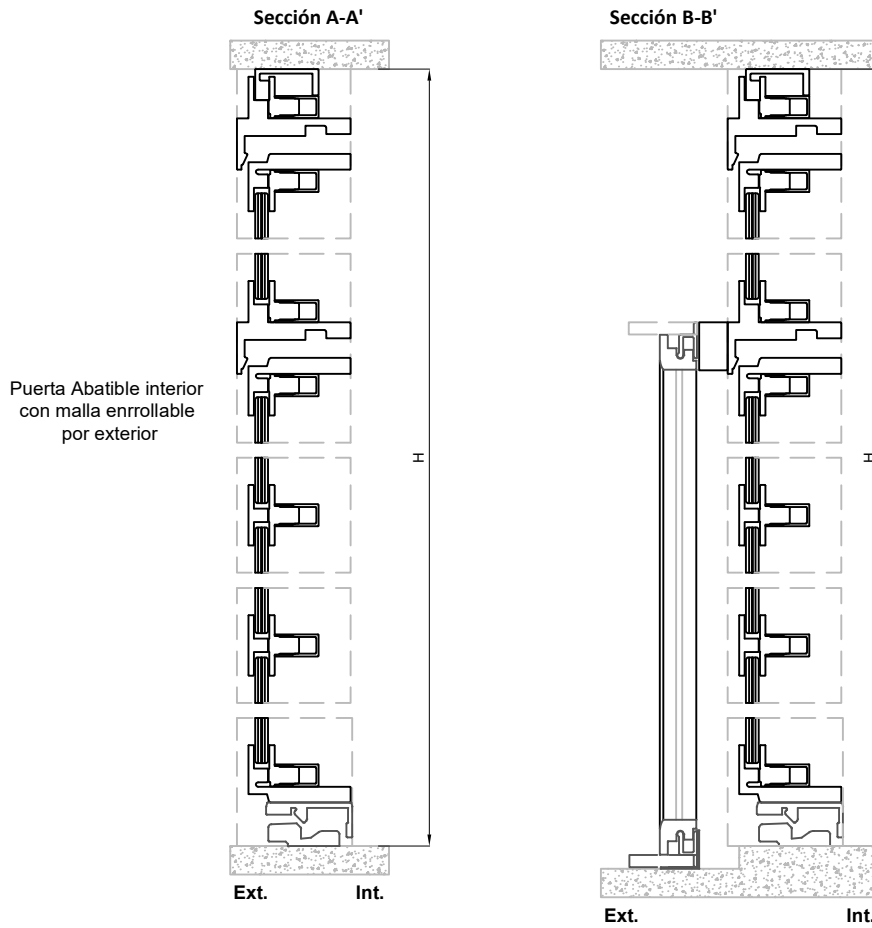

**Abatible apertura interior**  
**Sección C-C'**

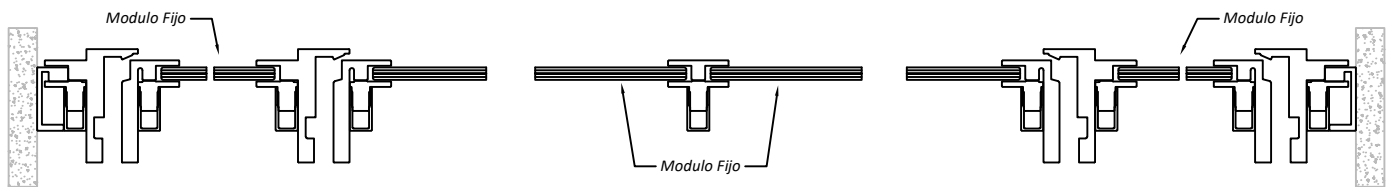

**Sección D-D'**

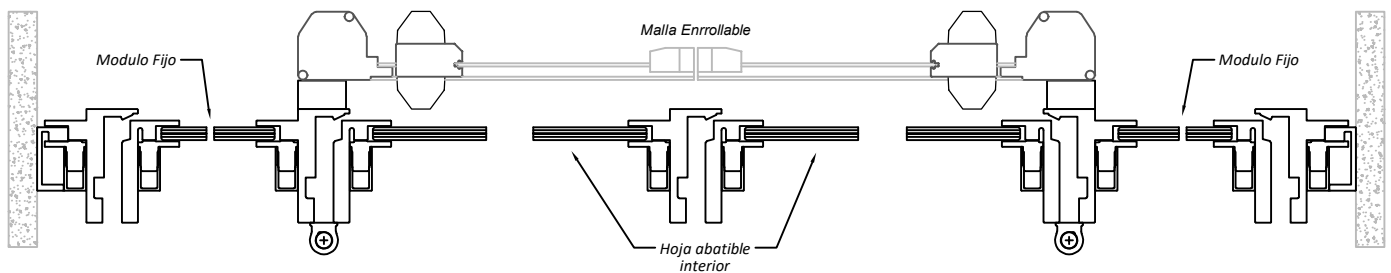

**Sección E-E'**

