



Sistema Euromax

Abatibles, proyectables y fijos

Window World



**CATALOGO GENERAL DEL SISTEMA
ABATIBLE EUROMAX**

ÍNDICE


Generalidades.....	2
Configuraciones posibles.....	2
Ensamble de ventanas:	
Secciones de perfiles.....	4
Sistemas proyectable, abatible u oscilobatiente individuales.....	11
Sistema abatible + fijo lateral.....	12
Sistema abatible + fijo superior.....	14
Sistema abatible doble.....	18
Sistema abatible en laterales + fijo central.....	21
Sistema abatible doble + fijo en laterales.....	23
NOTA: LAS VENTANAS ABATIBLES SE PUEDEN CAMBIAR POR OSCILOBATIENTE, PARA MÁS INFORMACIÓN REFERIRSE A LOS CORTES	
Ensamble de puertas	
Secciones de perfiles.....	26
Puerta abatible individual.....	27
Puerta abatible + fijo lateral.....	29
Puerta abatible + fijo superior.....	30
Puerta abatible doble.....	31
Puerta abatible doble + fijo en laterales.....	33
Ventanas fijas	
Secciones de perfiles.....	36
Ventana fija individual.....	38
Ventana fija con 1 divisor vertical.....	39
Ventana fija con 2 divisores verticales.....	39
Cortes de piso.....	40

GENERALIDADES DEL SISTEMA EUROMAX

	Mínimo	Máximo
Ancho de la hoja:	Abatible interior: cualquiera Abatible exterior: 450 mm	1100 mm
Alto de la hoja:		2700 mm
Dimensión del perfil de hoja:	47x83 mm	
Dimensión del perfil de marco:	Para malla fija: 50.1mm x 59.5mm Para abatible: 40mm x 64.9mm	
Peso máximo:	120 kg	
Espesor máximo de vidrio:	36 mm	





CONFIGURACIONES POSIBLES

Ventanas:


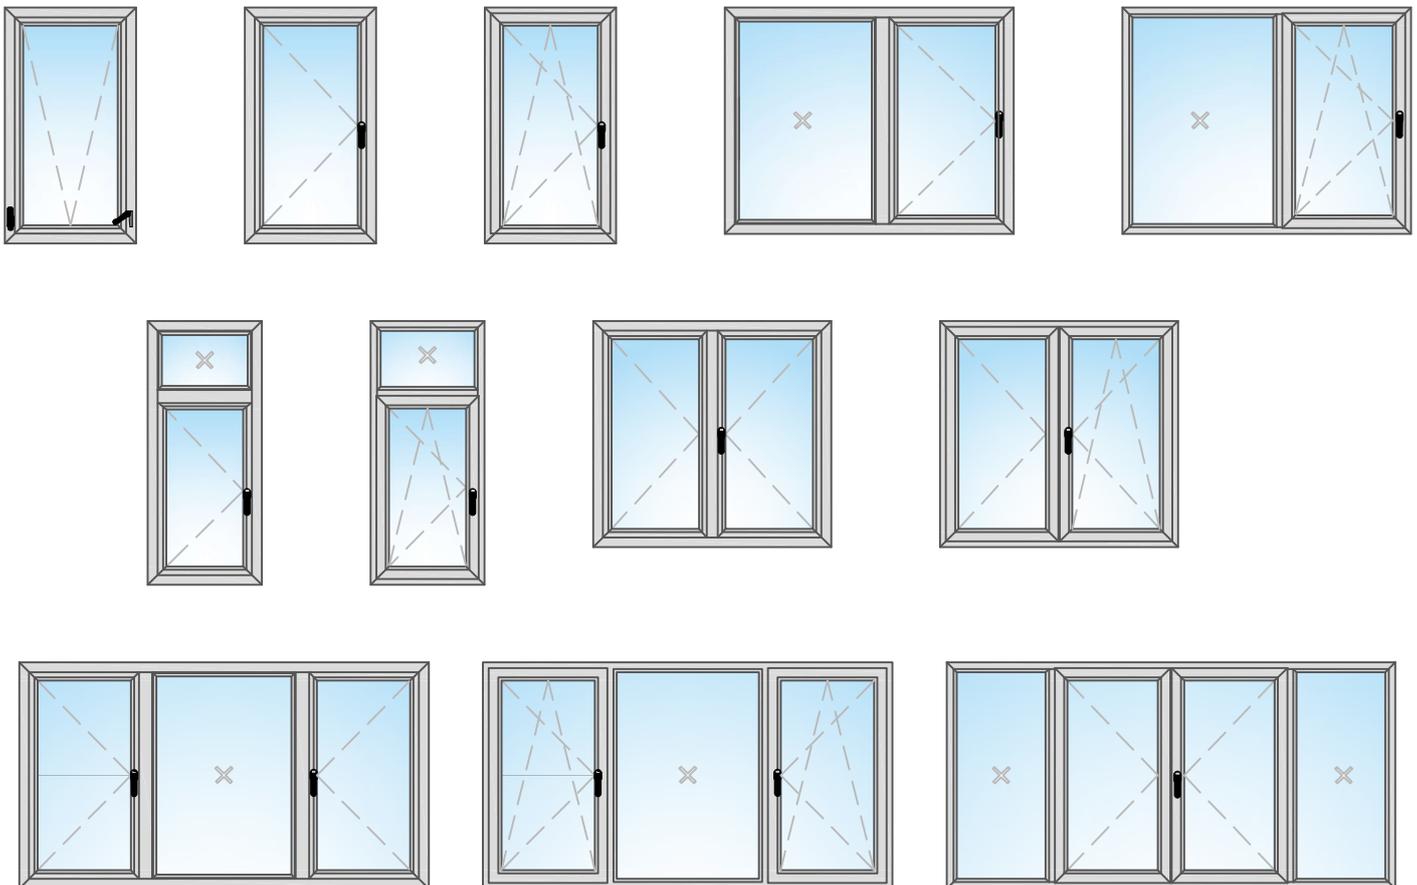




Puertas:

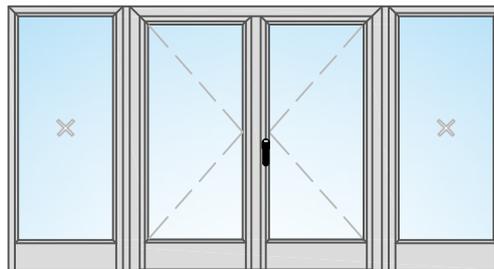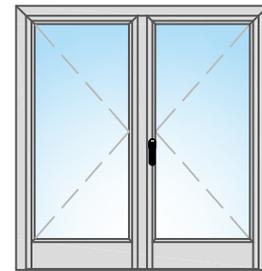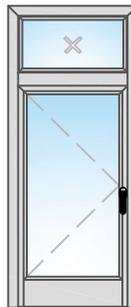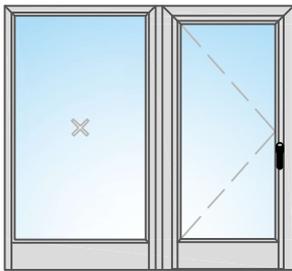


Ventanas fijas:

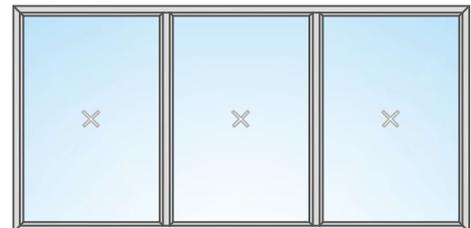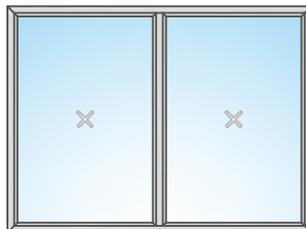


Escala 1:1


Secciones genéricas

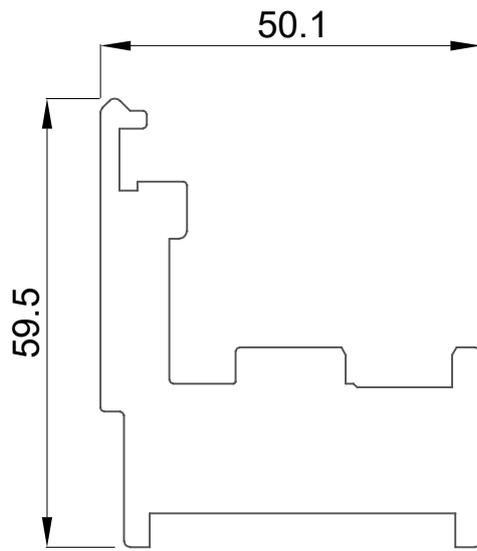


FI-5367
MARCO PARA MALLA FIJA

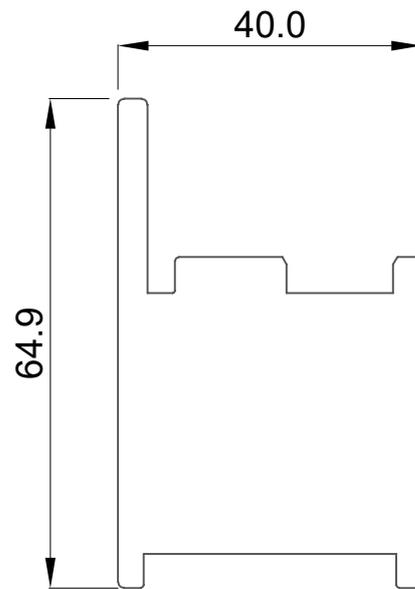


FI-3709
MARCO DE ABATIBLE

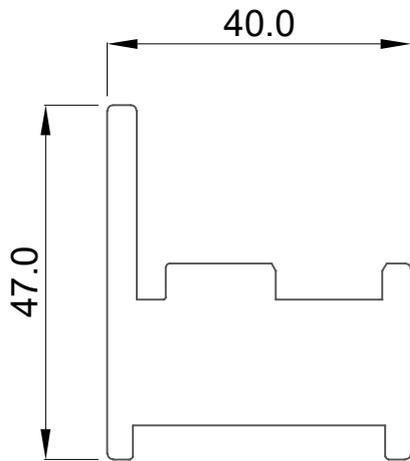


FI-4908
MARCO ABATIBLE

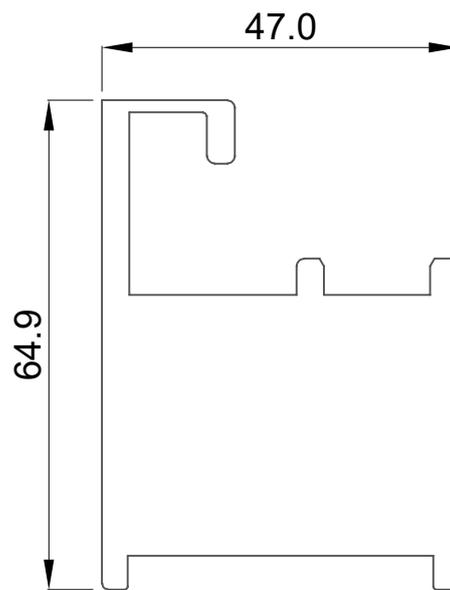


FI-4263
MARCO PARA FIJO

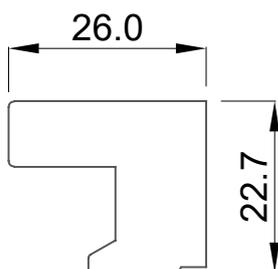


FI-4467
JUNQUILLO RECTO

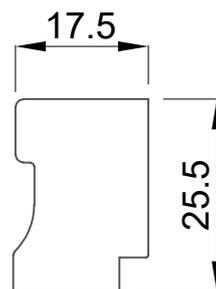


FI-5123
JUNQUILLO CLIPADO

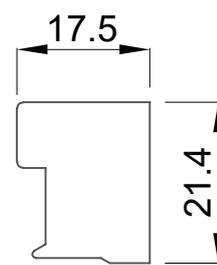


FI-4261
JUNQUILLO RECTO

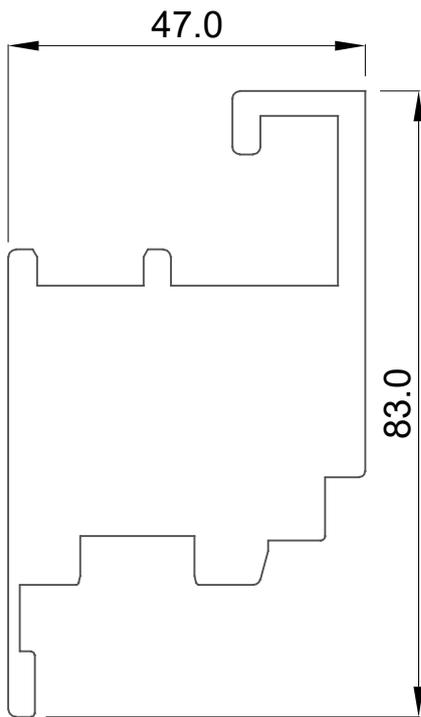


FI-4262
HOJA ABATIBLE
APERTURA INTERIOR

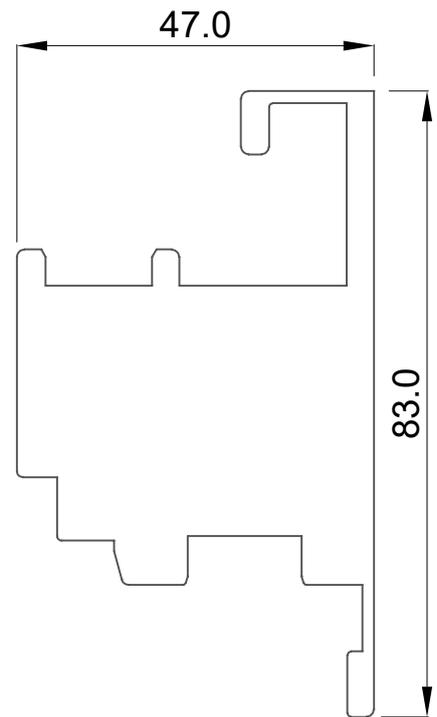


FI-4271
HOJA ABATIBLE
APERTURA EXTERIOR

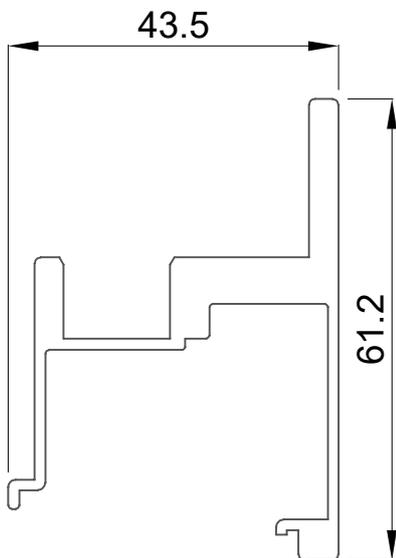


FI-3801
INVERSOR DE HOJA

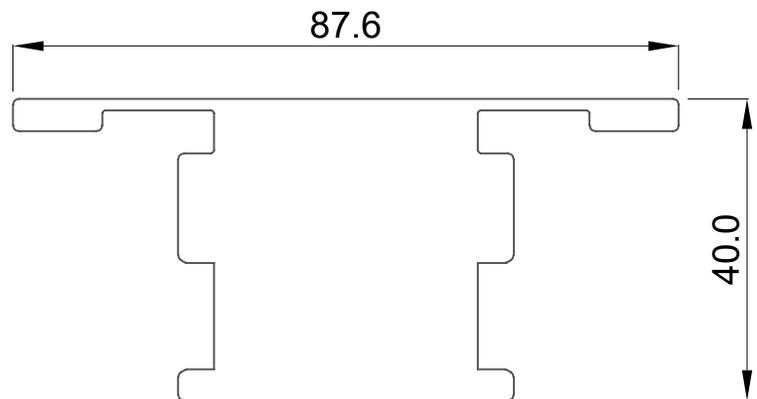


FI-3708
DIVISOR

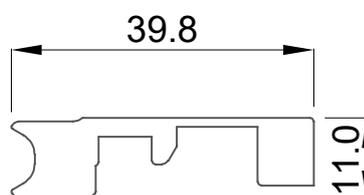


FI-4933
PERFIL MALLA

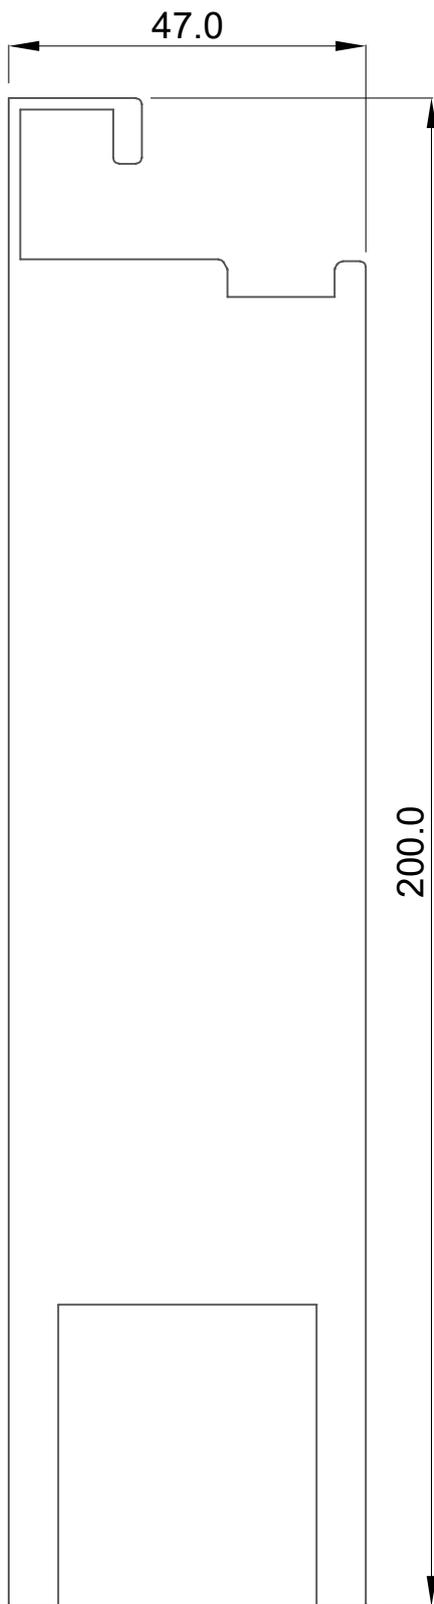


FI-4260
ZOCALO

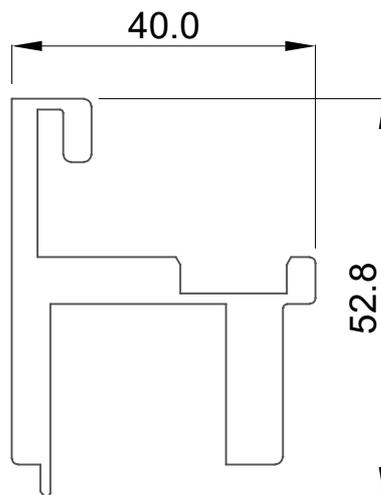


FI-5045
INVERSOR DE JUNQUILLO

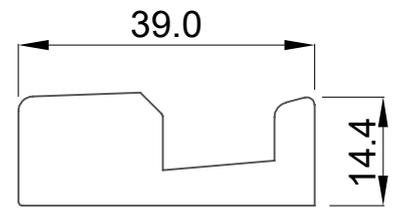

FI-5125
SARDINEL

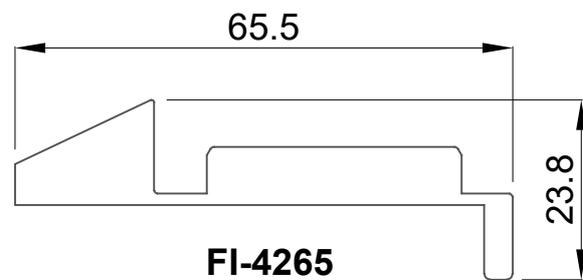


FI-4265
VIERTE AGUAS

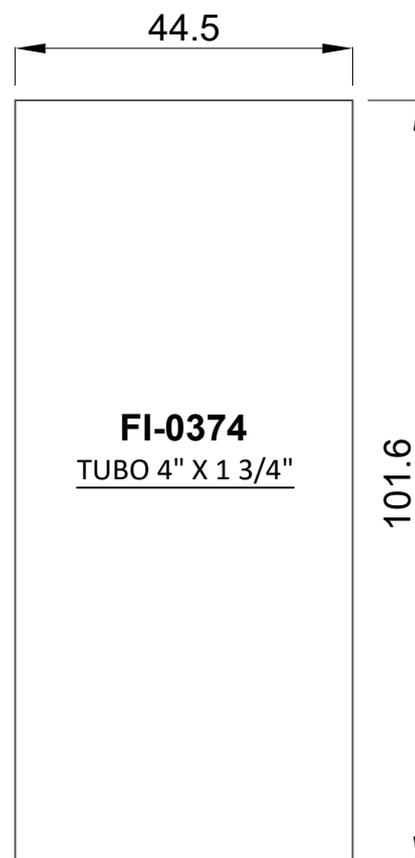



FI-0374
TUBO 4" X 1 3/4"

Corte Vertical

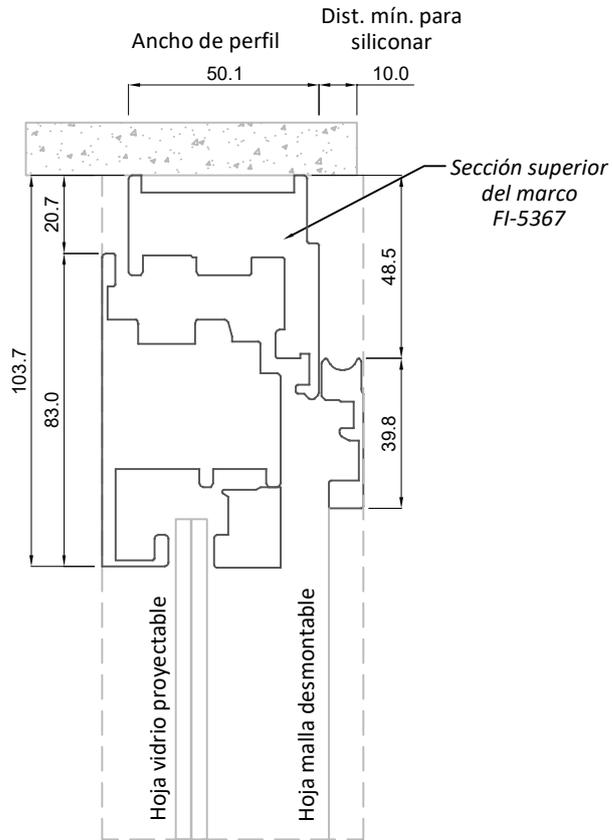


Ventana Genérica Proyectable

Opción: Malla fija desmontable

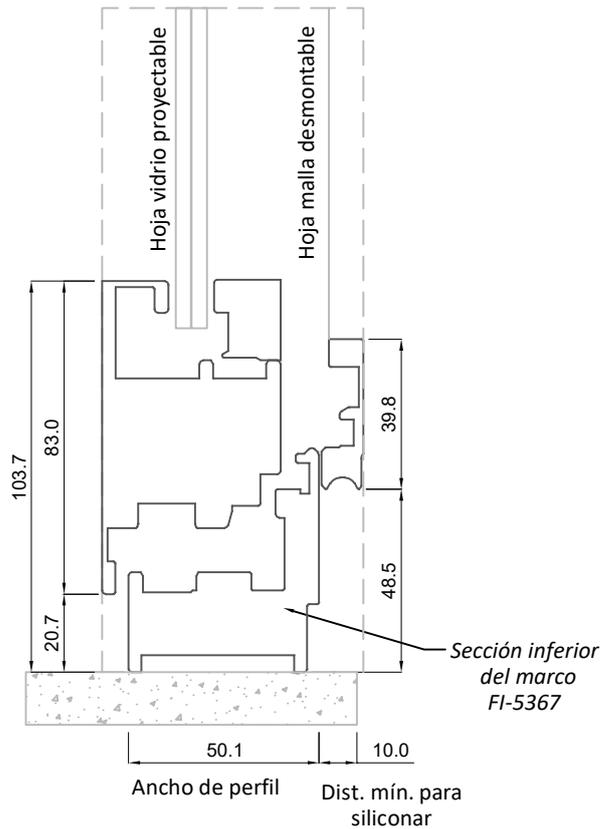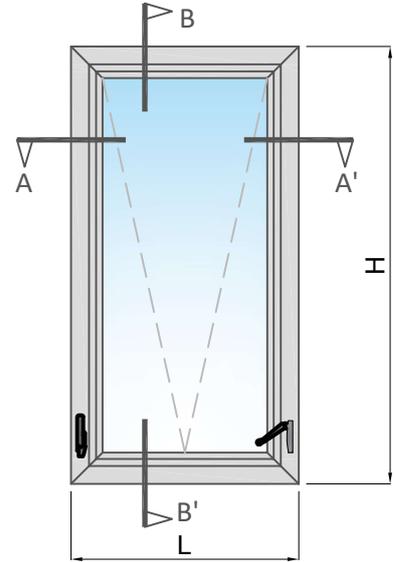

Detalle de espesor de vidrio


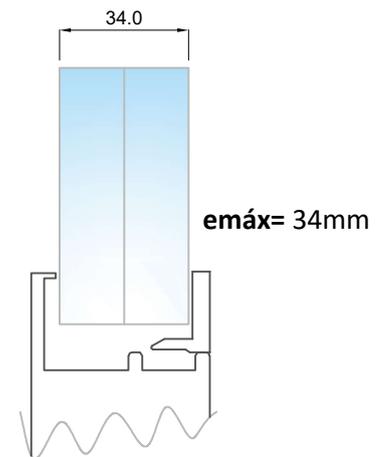


Secciones genéricas

Escala 1:2

Sección A-A'

Corte Horizontal

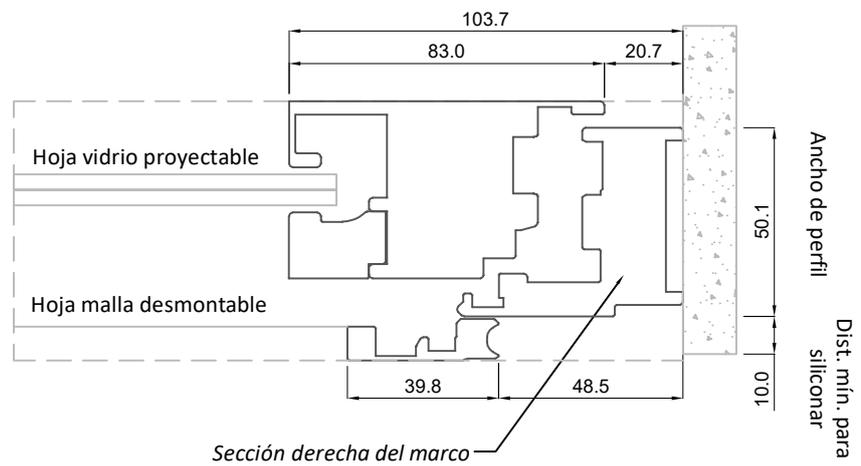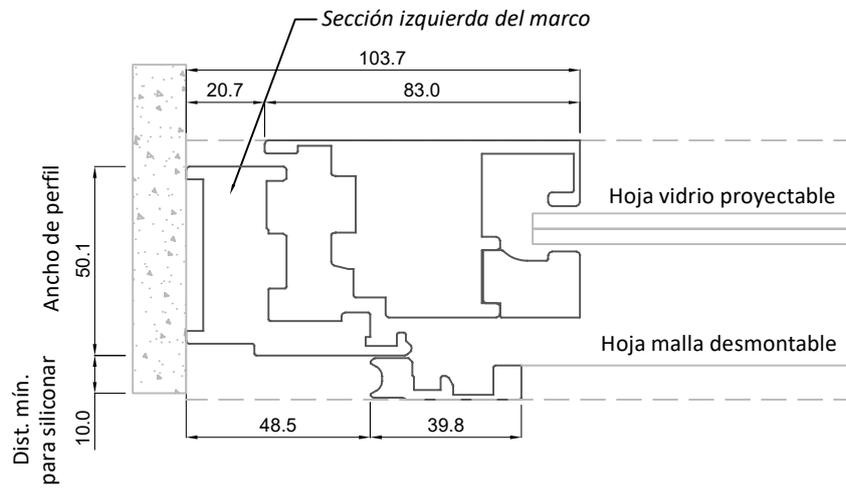


Escala 1:2

Secciones genéricas



Sección B-B'

Corte Vertical

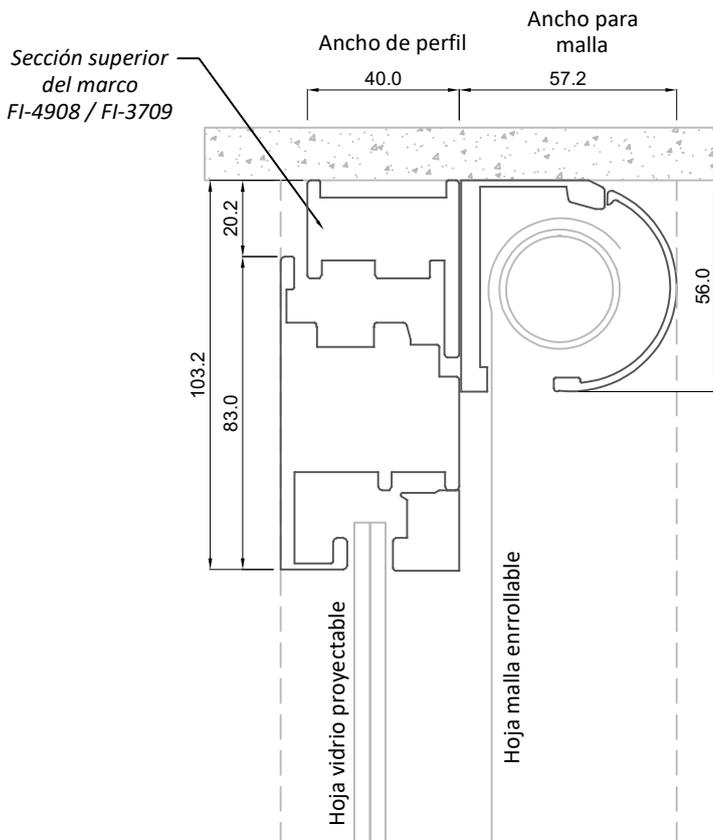


Ventana Genérica Proyectable

Opción: Malla enrollable Serena

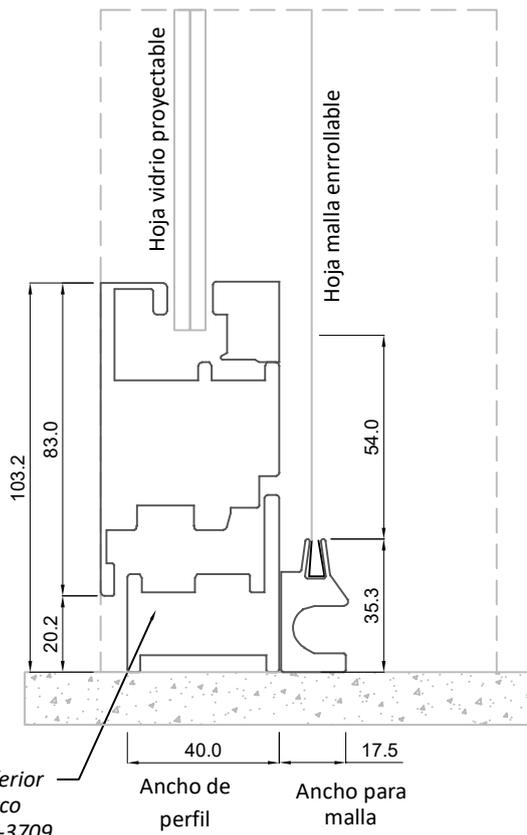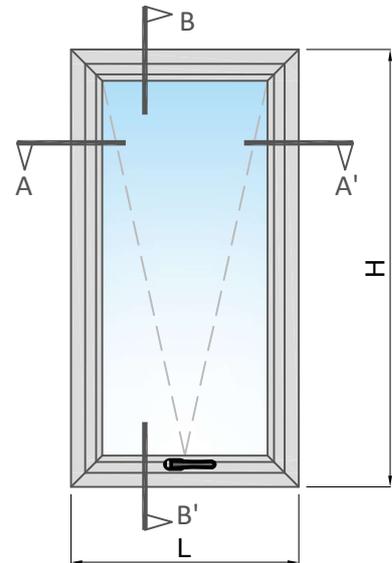

Detalle de espesor de vidrio

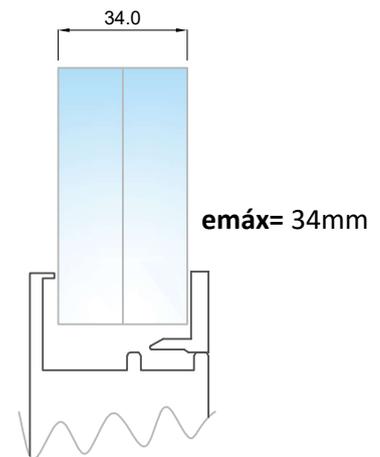


Unidades en milímetros

Secciones genéricas

Escala 1:2


Sección A-A'

Corte Horizontal

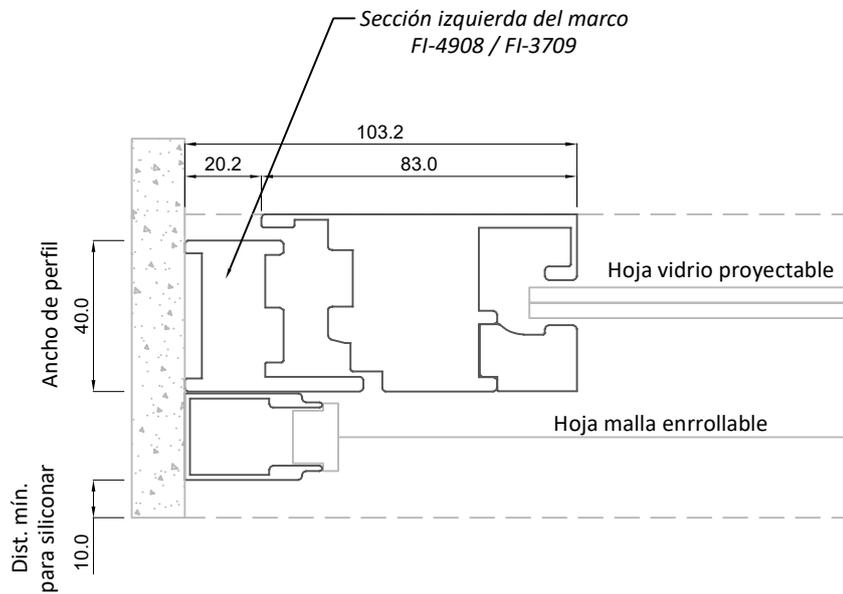

Opciones:


- Marco FI-4908 / FI-3709 / FI-5367
- Abt. Externa: Malla Fija / Enrollable
- Abt. Interna u Oscilobatiente:
Malla Enrollable

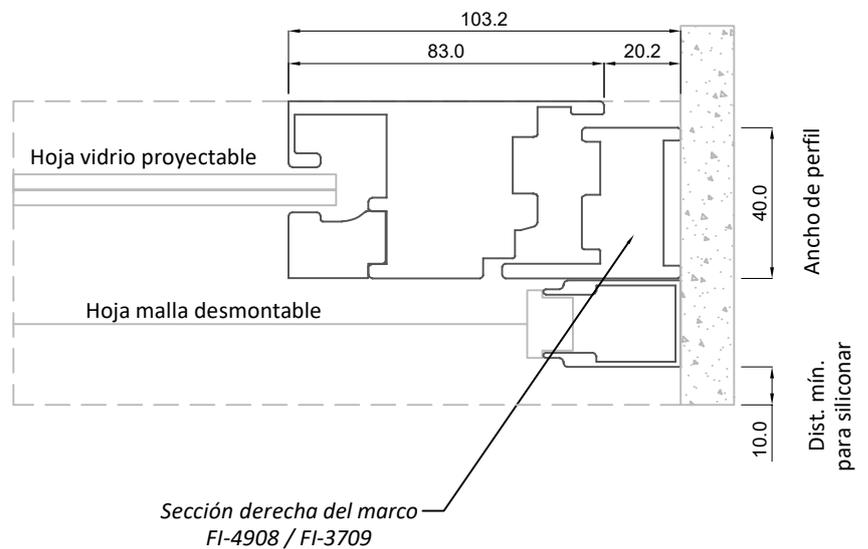

Escala 1:5

Euromax Ventana

Corte Horizontal

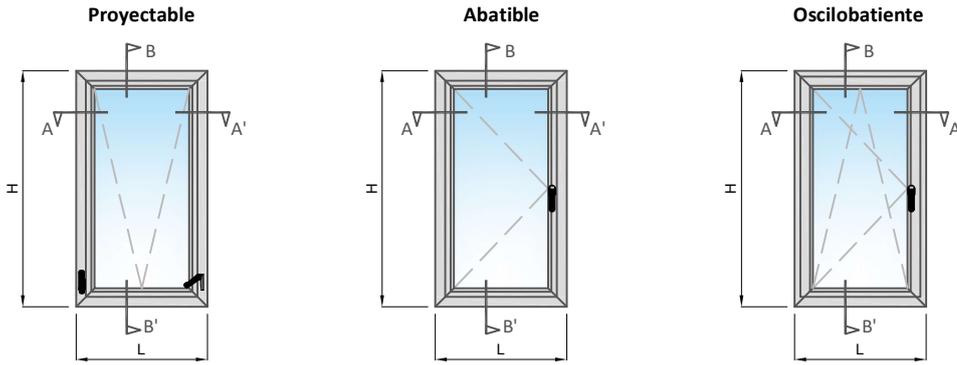


Proy. o Abat. exterior con malla fija / Marco FI-5367

Sección A-A'


Nota:

- La malla es opcional.

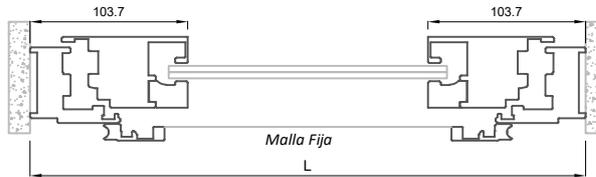

Proy. o Abat. exterior con malla enrollable Serena / Marco FI-4908

Sección A-A'

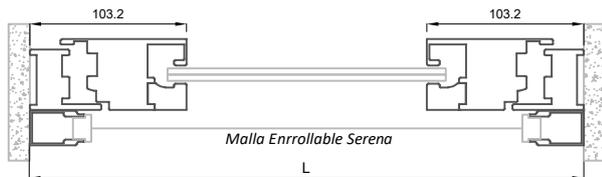


Proy. o Abat. exterior con malla enrollable Serena / Marco FI-3709

Sección A-A'




Abatible exterior con malla enrollable Legacy / Marco FI-4908

Sección A-A'

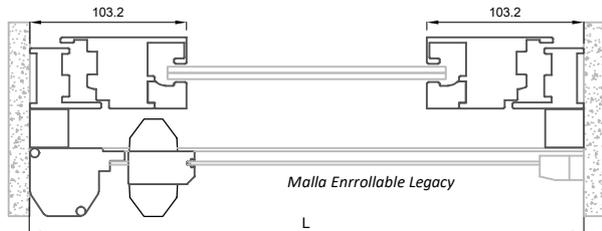


Abatible exterior con malla enrollable Legacy / Marco FI-3709

Sección A-A'

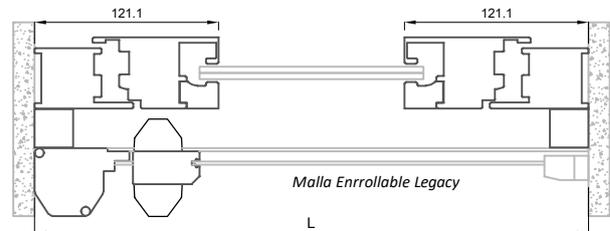


Abat. u Oscilobatiente interior con M. Serena / Marco FI-4908

Sección A-A'

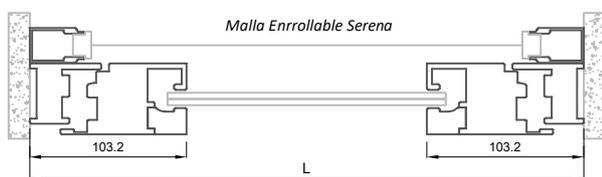


Abat. u Oscilobatiente interior con M. Serena / Marco FI-3709

Sección A-A'

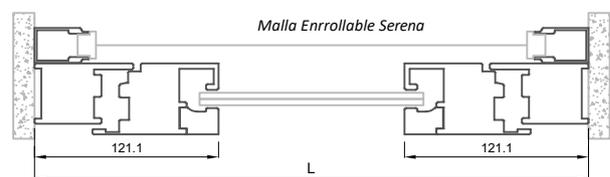


Abat. u Oscilobatiente interior con M. Legacy / Marco FI-4908

Sección A-A'

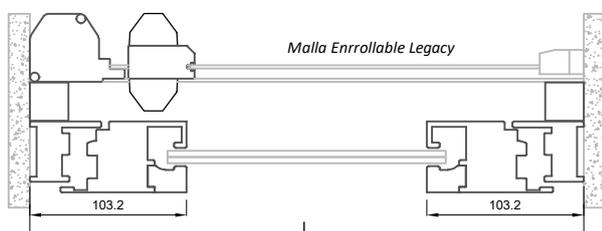

Abat. u Oscilobatiente interior con M. Legacy / Marco FI-3709

Sección A-A'

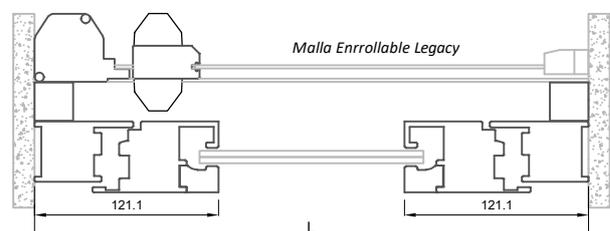


Unidades en milímetros

Euromax Ventana


Escala 1:5

Corte Vertical


Proy. o Abat.
exterior
con malla fija
Sección A-A'

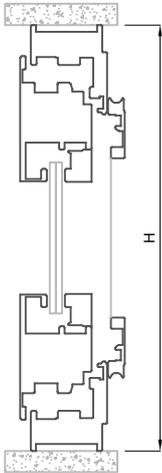


Proy. o Abat.
exterior con
malla Serena
Marco FI-4908
Sección A-A'

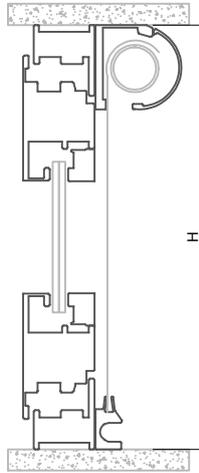


Proy. o Abat.
exterior con
malla Serena
Marco FI-3709
Sección A-A'

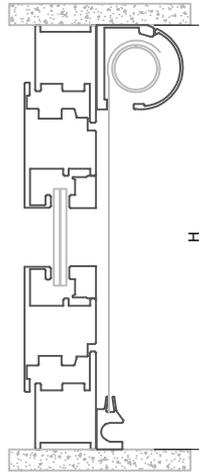


Abatible
exterior con
malla Legacy
Marco FI-4908
Sección A-A'

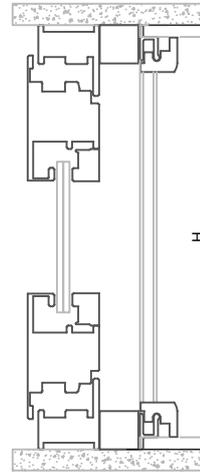


Abatible
exterior con
malla Legacy
Marco FI-3709
Sección A-A'

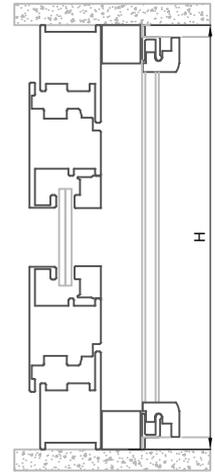


Abat. u Oscilobatiente
interior con
malla Serena
Marco FI-4908
Sección A-A'

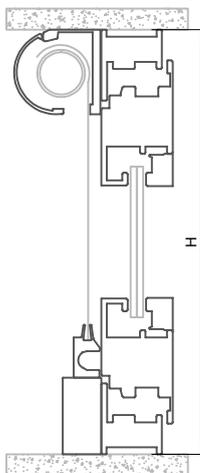


Abat. u Oscilobatiente
interior con
malla Serena
Marco FI-3709
Sección A-A'

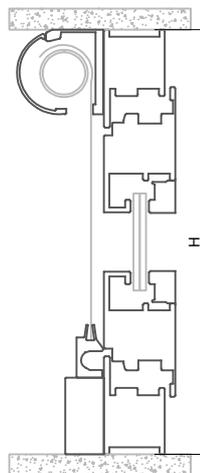

Abat. u Oscilobatiente
interior con
malla Legacy
Marco FI-4908
Sección A-A'

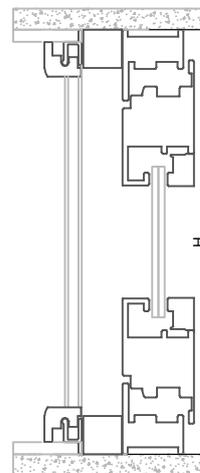

Abat. u Oscilobatiente
interior con
malla Legacy
Marco FI-3709
Sección A-A'

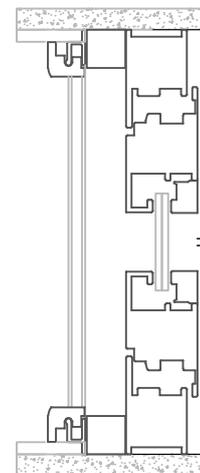


Euromax Ventana


Escala 1:5

Abatible + Fijo lateral

Abatible

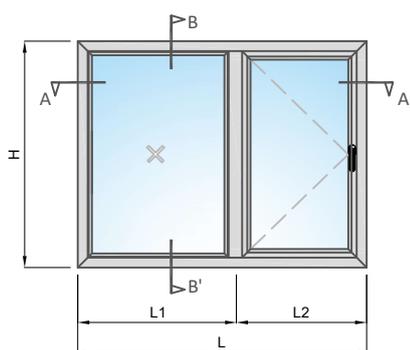

Oscilobatiente

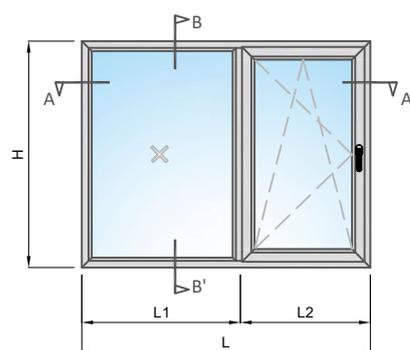

Escala 1:5


Euromax Ventana

Corte Horizontal y Vertical

Abatible + Fijo lateral


Abatible exterior con malla fija

Sección A-A'

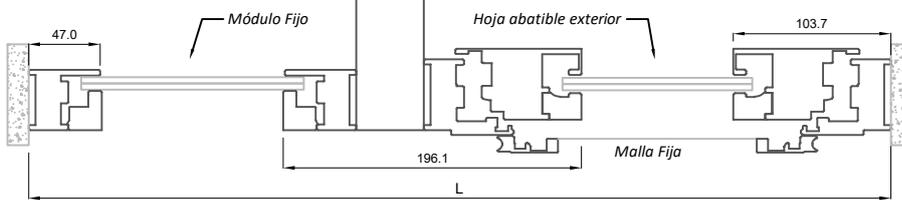


Abatible exterior con malla enrollable Serena / Marco FI-4908

Sección A-A'

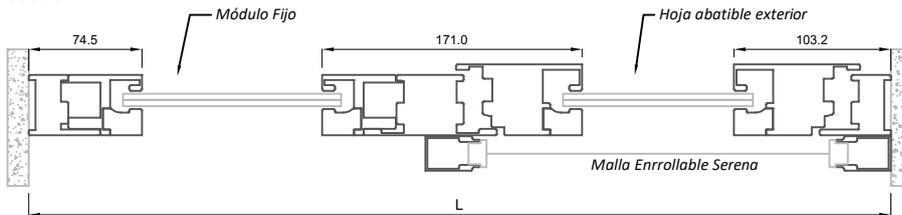


Abatible exterior con malla enrollable Serena / Marco FI-3709

Sección A-A'

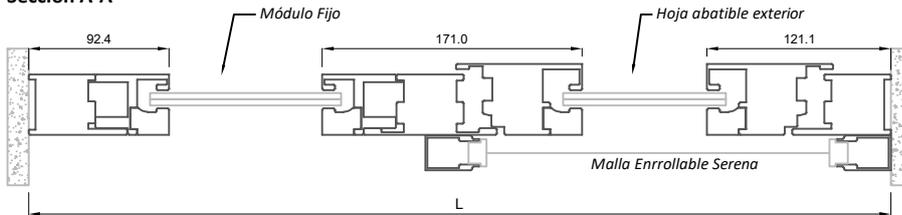


Abatible exterior con malla enrollable Legacy / Marco FI-4908

Sección A-A'

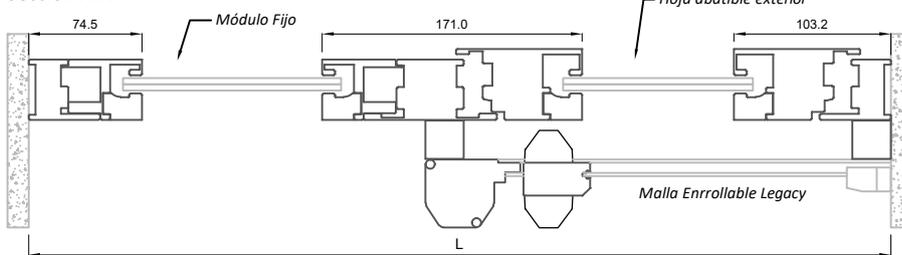


Abatible exterior con malla enrollable Legacy / Marco FI-3709

Sección A-A'

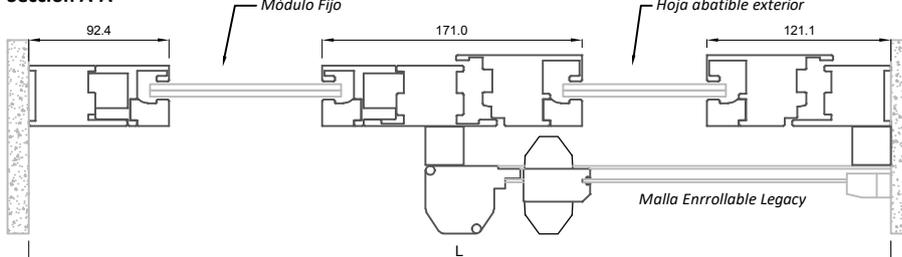

Abatible interior con malla enrollable Serena / Marco FI-4908

Sección A-A'

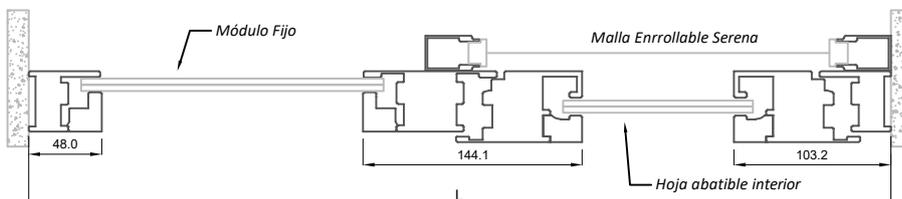

Unidades en milímetros

Nota:

- La malla es opcional.


Mampara Fija cuando hoja abatible exterior va con malla Fija

Sección B-B'



Mampara Fija cuando hoja abatible exterior va con malla enrollable y Marco FI-4908

Sección B-B'

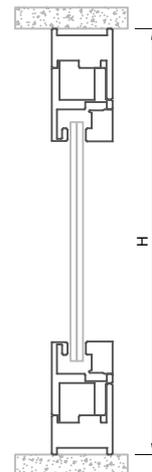


Euromax Ventana Abatible

Escala 1:5

Corte Horizontal y Vertical


Abatible interior con malla enrollable Serena / Marco FI-3709

Sección A-A'

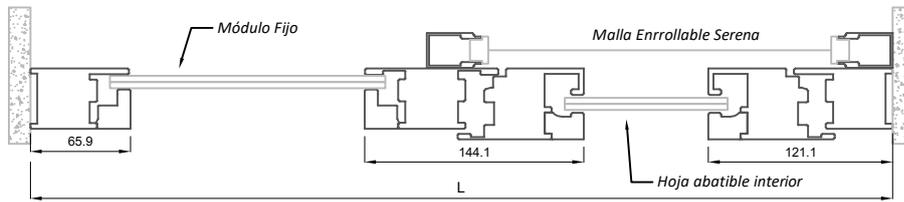


Mampara Fija cuando hoja abatible exterior va con malla enrollable y Marco FI-3709

Sección B-B'

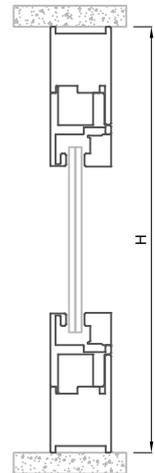


Abatible interior con malla enrollable Legacy / Marco FI-4908

Sección A-A'

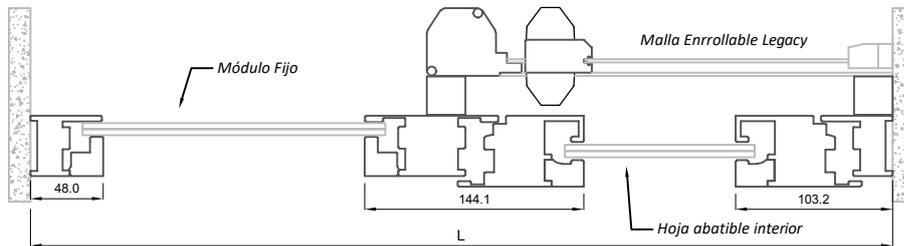

Abatible exterior con malla enrollable Legacy / Marco FI-3709

Sección A-A'

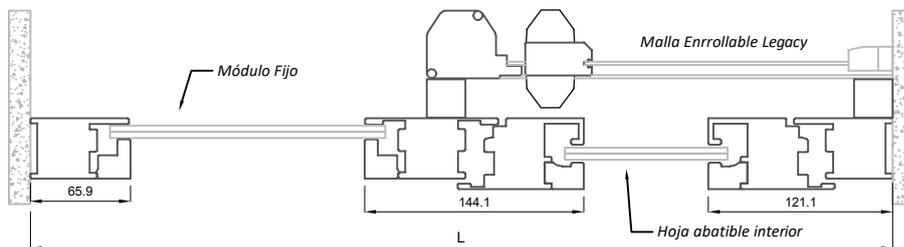


Euromax Ventana Abatible

Escala 1:5

Corte Horizontal

Abatible + Fijo superior

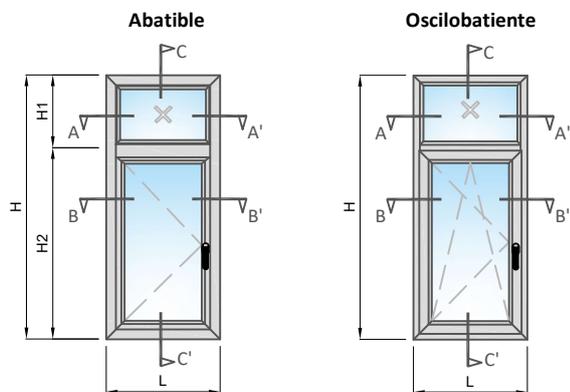


Nota:


- La malla es opcional.

Abatible exterior con malla Fija / Marco FI-5367

Sección A-A'

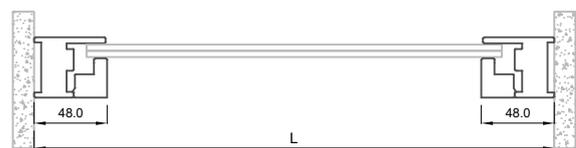

Sección B-B'

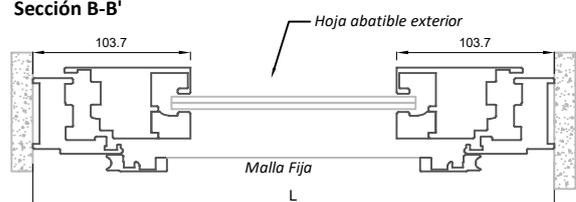

Escala 1:5


Euromax Ventana

Corte Horizontal


Abatible + Fijo superior

Abatible exterior con malla Serena / Marco FI-4908

Sección A-A'

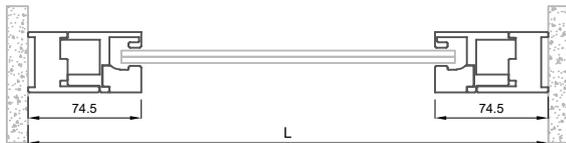


Sección B-B'

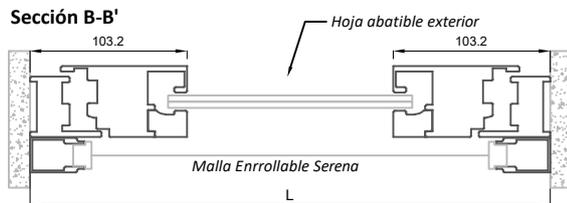


Abatible exterior con malla Serena / Marco FI-3709

Sección A-A'

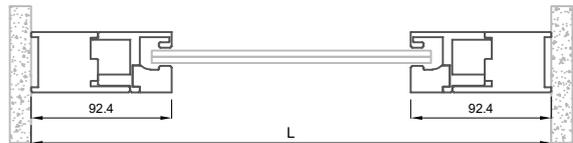


Sección B-B'

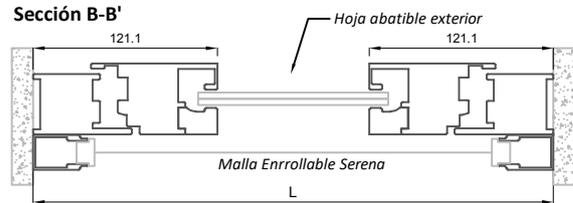


Abatible exterior con malla Legacy / Marco FI-4908

Sección A-A'

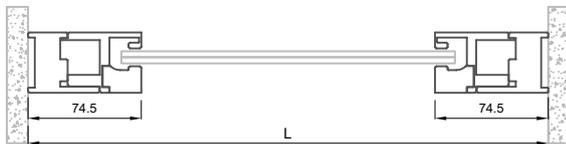


Sección B-B'

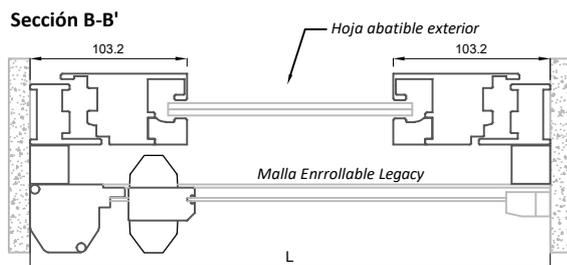


Abatible exterior con malla Legacy / Marco FI-3709

Sección A-A'

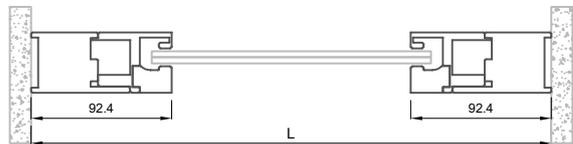


Sección B-B'

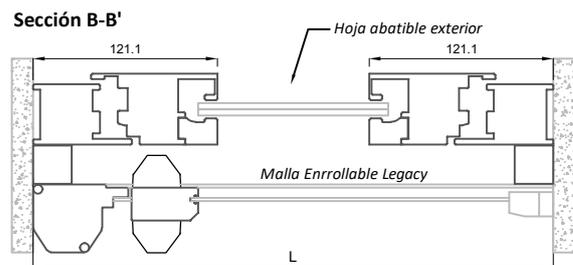


Abatible interior sin malla mosquitera / Marco FI-4908

Sección A-A'

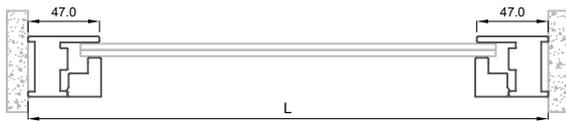


Sección B-B'

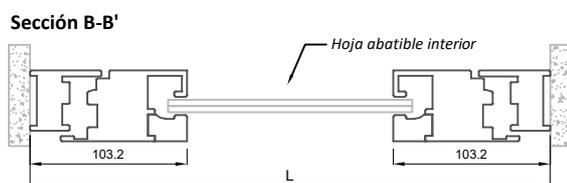


Abatible interior sin malla mosquitera / Marco FI-3709

Sección A-A'

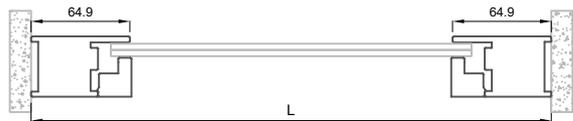


Sección B-B'

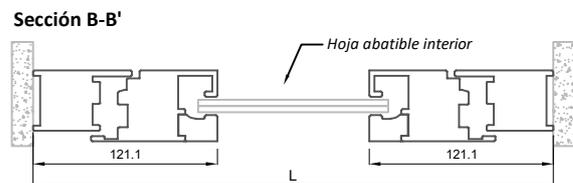


Oscilobatiente interior con malla Serena / Marco FI-4908

Sección A-A'

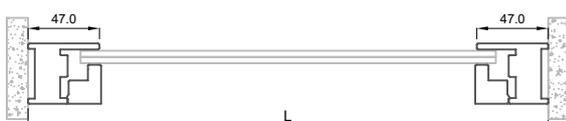

Sección B-B'

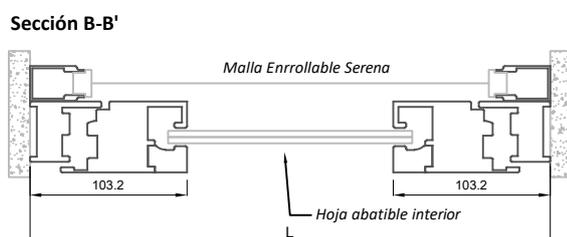


Oscilobatiente interior con malla Serena / Marco FI-3709

Sección A-A'



Sección B-B'

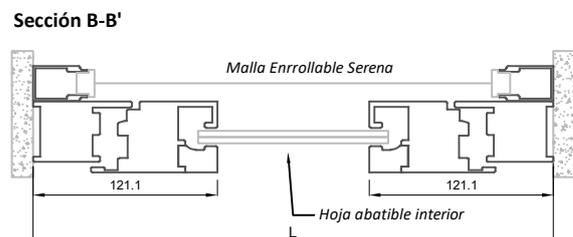

Unidades en milímetros

Euromax Ventana Abatible


Escala 1:5

Corte Horizontal y Vertical


Abatible + Fijo superior

Oscilobatiente interior con malla Legacy / Marco FI-4908

Sección A-A'

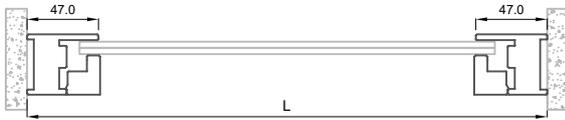


Sección B-B'

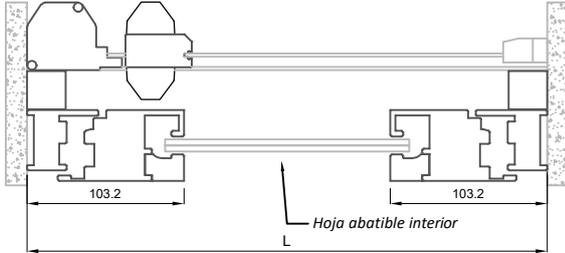


Oscilobatiente interior con malla Legacy / Marco FI-3709

Sección A-A'

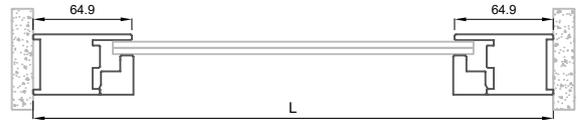


Sección B-B'

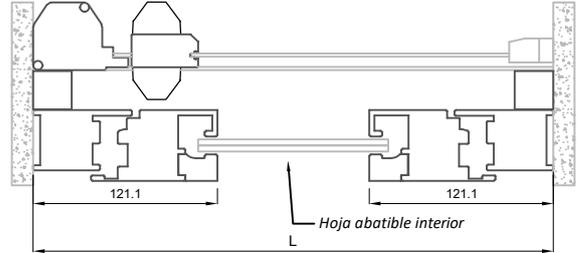


Abatible exterior con malla fija

Sección C-C'

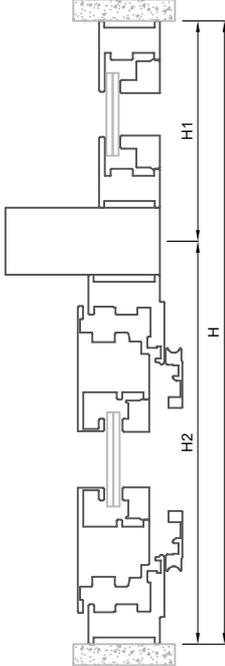


Abatible exterior con malla Serena Marco FI-4908

Sección C-C'

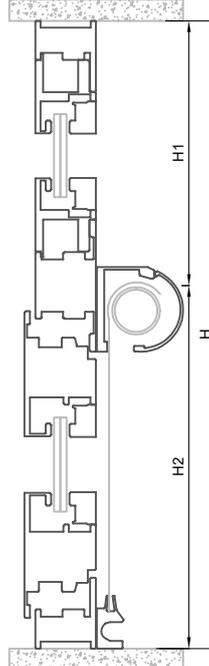


Abatible exterior con malla Serena Marco FI-4908

Sección C-C'

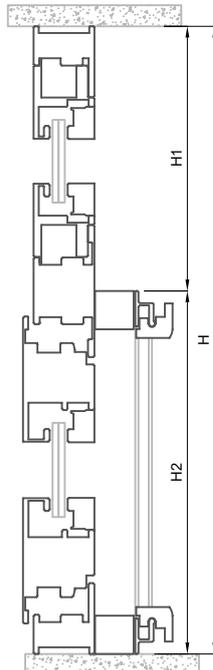


Abatible exterior con malla Serena Marco FI-3709

Sección C-C'

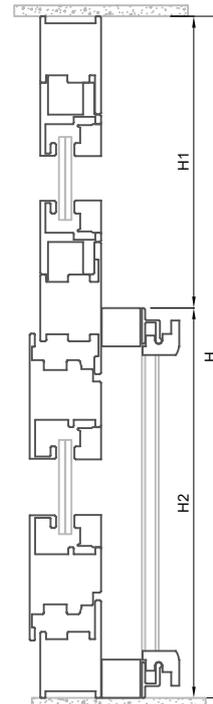

Abatible exterior con malla Serena Marco FI-3709

Sección C-C'

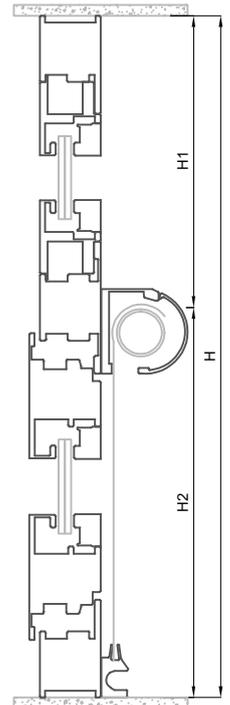


Escala 1:5

Euromax Ventana


Corte Vertical

Abatible + Fijo superior


Abatible interior
sin Malla
Marco FI-4908
Sección C-C'

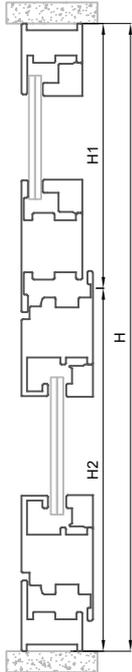


Abatible interior
sin Malla
Marco FI-3709
Sección C-C'

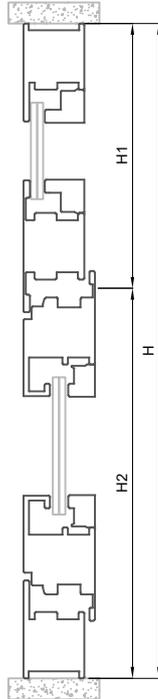


Oscilobatiente interior
con malla Serena
Marco FI-4908
Sección C-C'

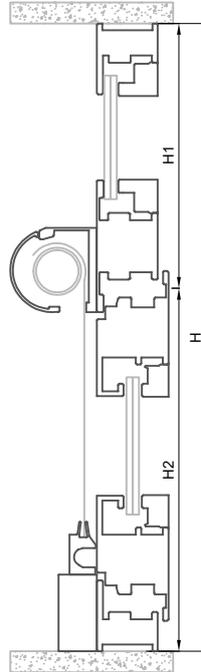


Oscilobatiente interior
con malla Serena
Marco FI-3709
Sección C-C'

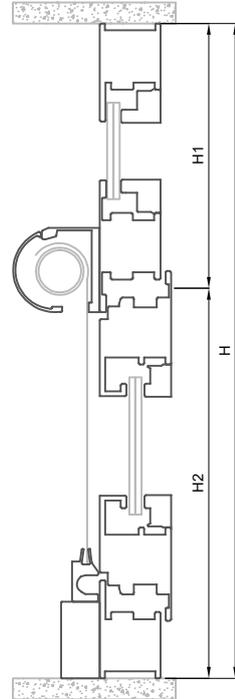

Oscilobatiente interior
con malla Legacy
Marco FI-4908
Sección C-C'

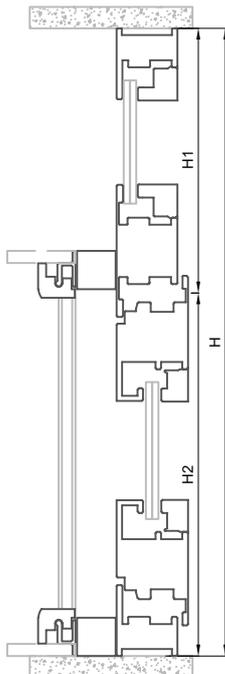

Oscilobatiente interior
con malla Legacy
Marco FI-3709
Sección C-C'

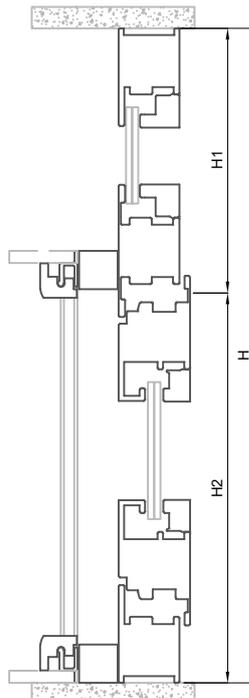

Euromax Ventana


Escala 1:5

Corte Horizontal

Abatible + doble


Nota:

- La malla es opcional.

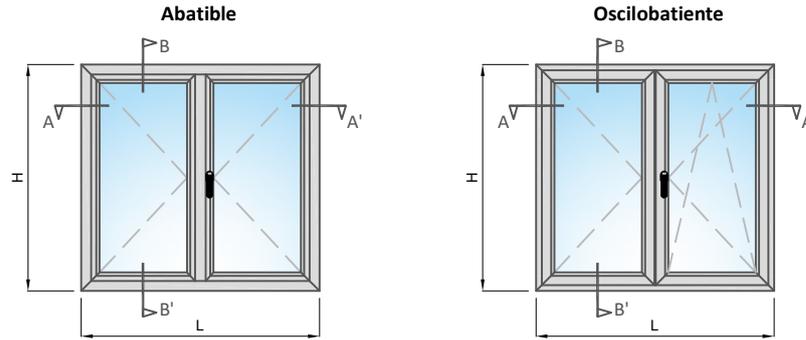


Abatible exterior con malla enrollable Serena / Marco FI-4908

Sección A-A'

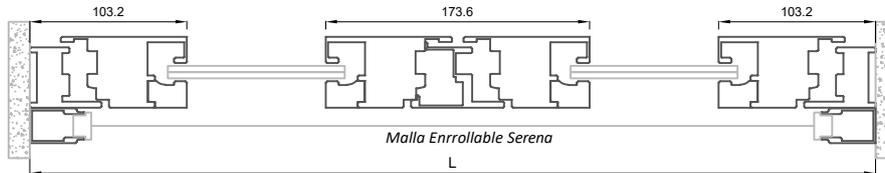


Abatible exterior con malla enrollable Serena / Marco FI-3709

Sección A-A'

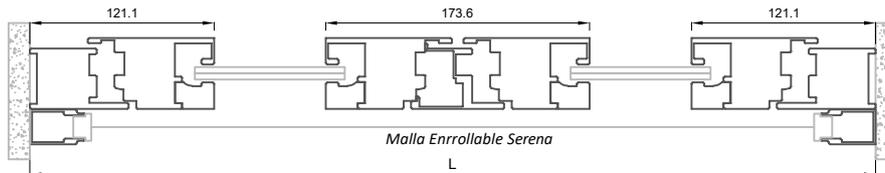


Abatible exterior con malla enrollable Legacy / Marco FI-4908

Sección A-A'

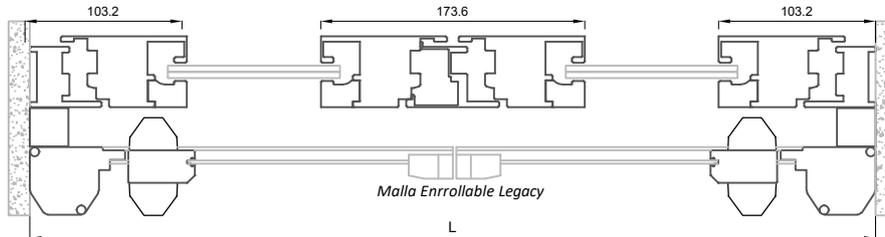


Abatible exterior con malla enrollable Legacy / Marco FI-3709 / Inversor FI-3801

Sección A-A'

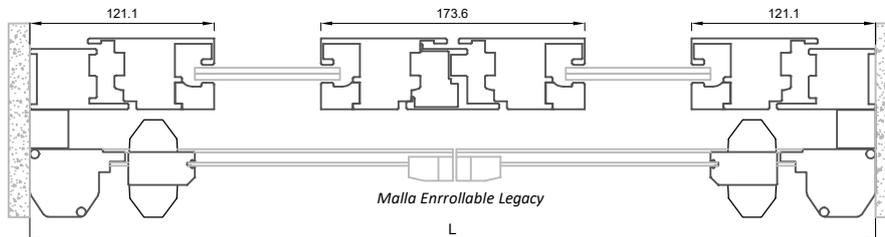

Abatible y Oscilobatiente interior con malla enrollable Serena / Marco FI-4908 / Inversor FI-3801

Sección A-A'

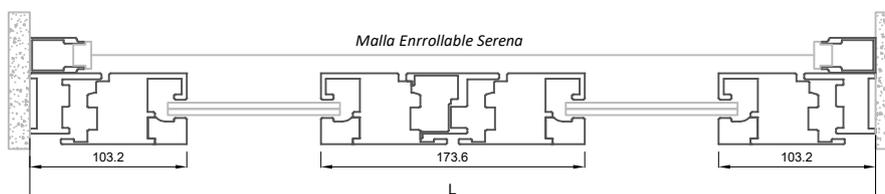

Escala 1:5


Euromax Ventana

Corte Horizontal

Abatible + doble


Abatible interior con malla enrollable Serena / Marco FI-4908 / Divisor FI-3708

Sección A-A'

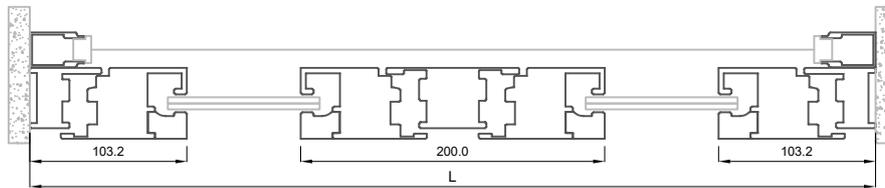


Abatible y Oscilobatiente interior con malla enrollable Serena / Marco FI-3709 / Inversor FI-3801

Sección A-A'

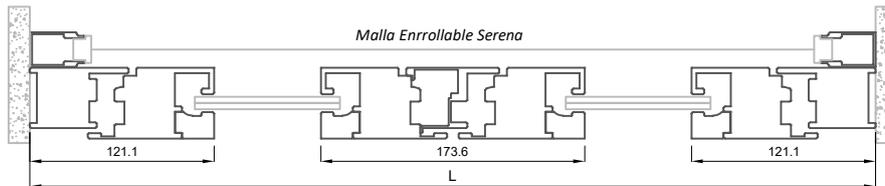


Abatible interior con malla enrollable Serena / Marco FI-4908 / Divisor FI-3708

Sección A-A'

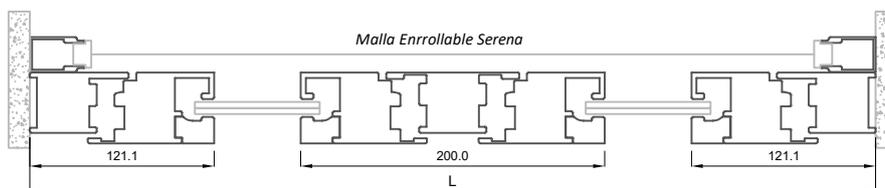


Abatible y oscilobatiente interior con malla enrollable Legacy / Marco FI-4908 / Inversor FI-3801

Sección A-A'

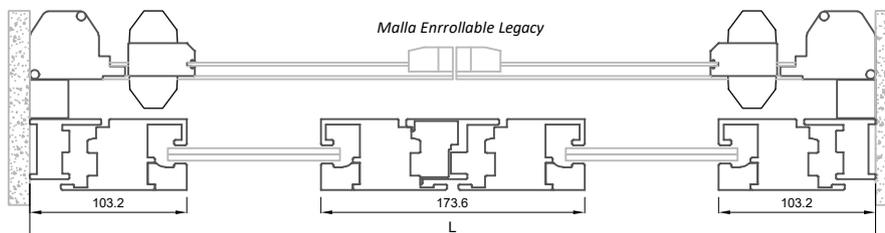


Abatible interior con malla enrollable Legacy / Marco FI-4908 / Divisor FI-3708

Sección A-A'

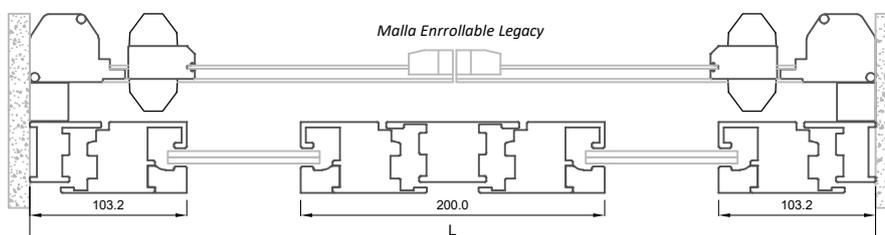

Abatible y oscilobatiente interior con malla enrollable Legacy / Marco FI-3709 / Inversor FI-3801

Sección A-A'

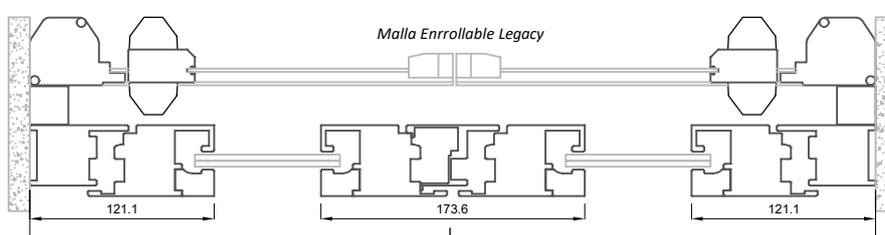

Euromax Ventana


Escala 1:5

Corte Horizontal y Vertical

Abatible + doble


Abatible interior con malla enrollable Legacy / Marco FI-3709 / Divisor FI-3708

Sección A-A'

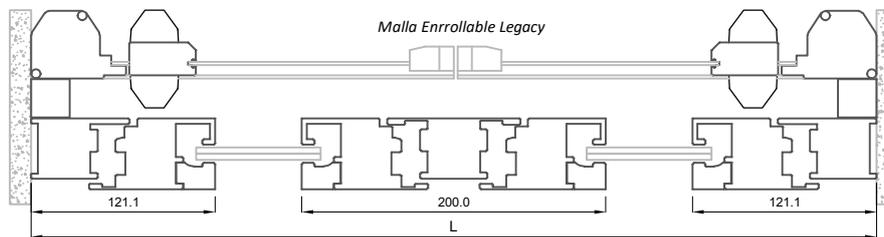


Abatible exterior con malla Serena Marco FI-4908

Sección A-A'

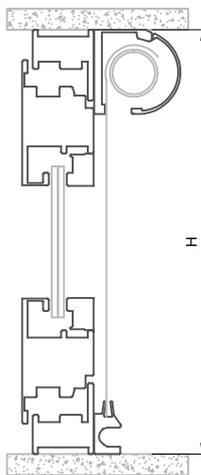


Abatible exterior con malla Serena Marco FI-3709

Sección A-A'

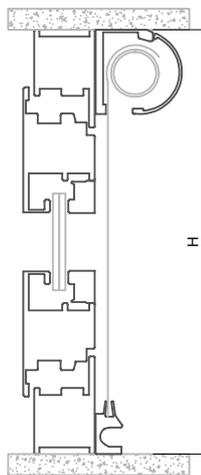


Abatible exterior con malla Legacy Marco FI-4908

Sección A-A'

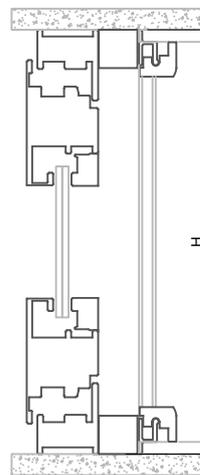


Abatible exterior con malla Legacy Marco FI-3709

Sección A-A'

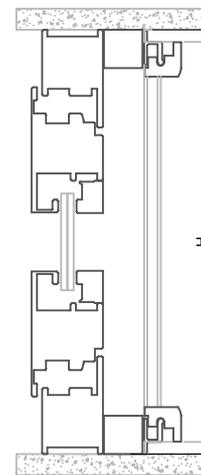


Abat. u Oscilobatiente interior con malla Serena Marco FI-4908

Sección A-A'

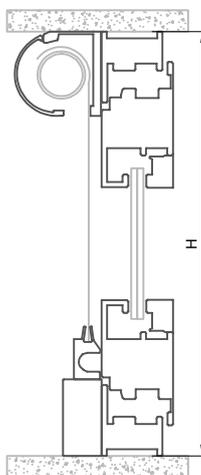


Abat. u Oscilobatiente interior con malla Serena Marco FI-3709

Sección A-A'

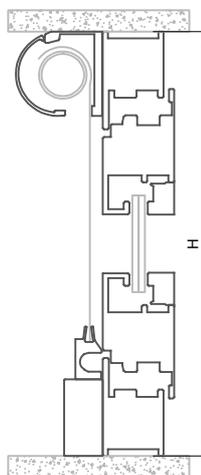


Abat. u Oscilobatiente interior con malla Legacy Marco FI-4908

Sección A-A'

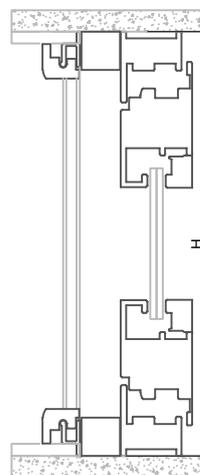

Abat. u Oscilobatiente interior con malla Legacy Marco FI-3709

Sección A-A'

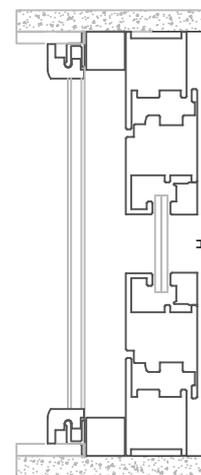


Escala 1:5

Euromax Ventana

Corte Horizontal

Abatible en laterales + Fijo central

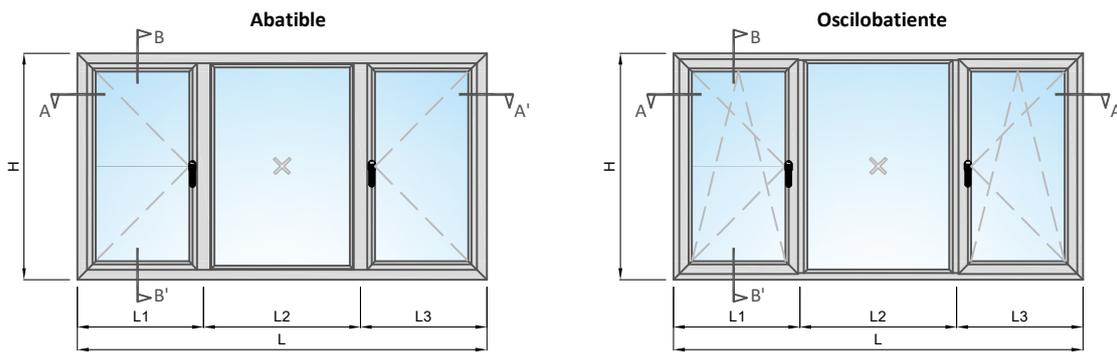


Nota:

- La malla es opcional.


Abatible exterior con malla fija

Sección A-A'

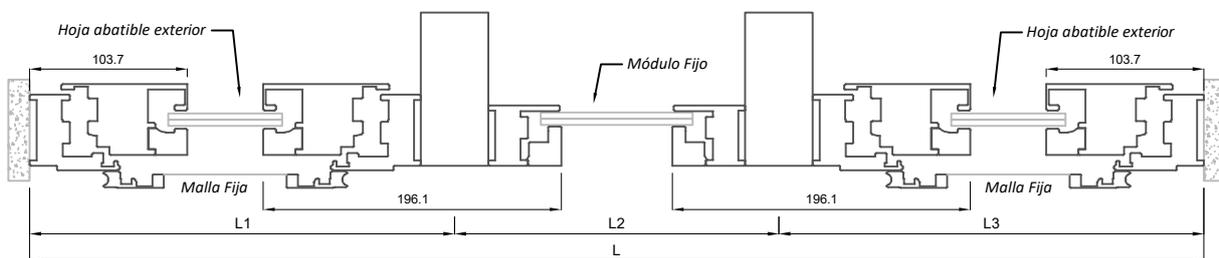


Abatible exterior con malla enrollable Serena / Marco FI-4908

Sección A-A'

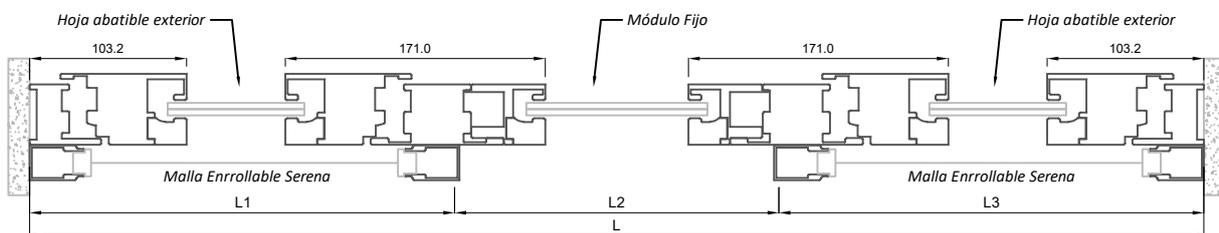


Abatible exterior con malla enrollable Serena / Marco FI-3709

Sección A-A'

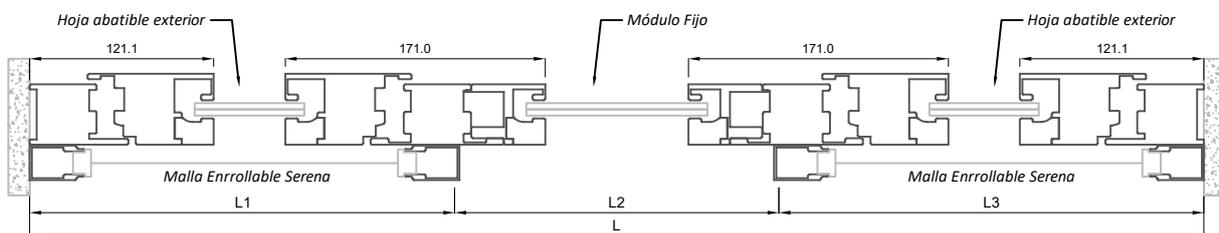

Abatible exterior con malla enrollable Legacy / Marco FI-4908

Sección A-A'

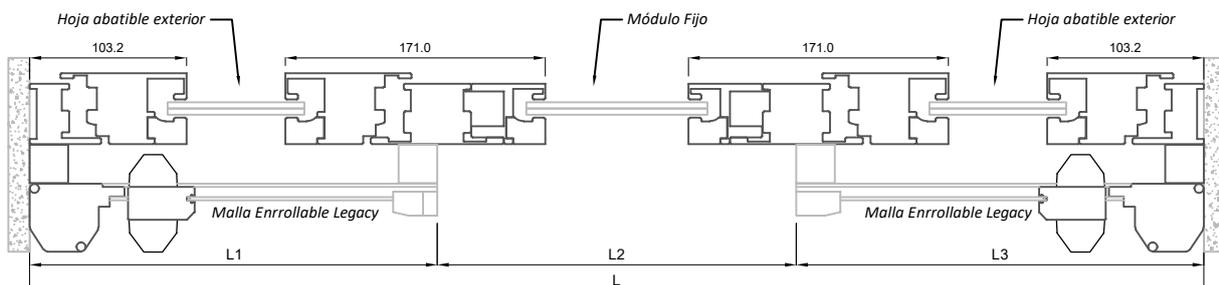

Unidades en milímetros

Euromax Ventana


Escala 1:5

Corte Horizontal

Abatible en laterales + Fijo central


Abatible exterior con malla enrollable Legacy / Marco FI-3709

Sección A-A'

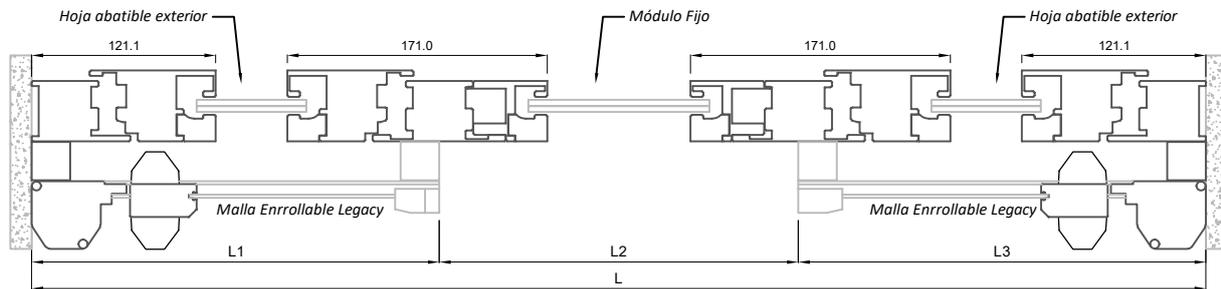


Abatible u Oscilobatiente interior con malla enrollable Serena / Marco FI-4908

Sección A-A'

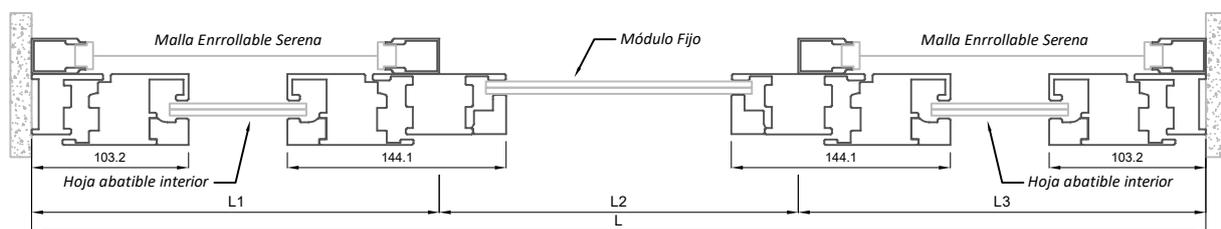


Abatible u Oscilobatiente interior con malla enrollable Serena / Marco FI-3709

Sección A-A'

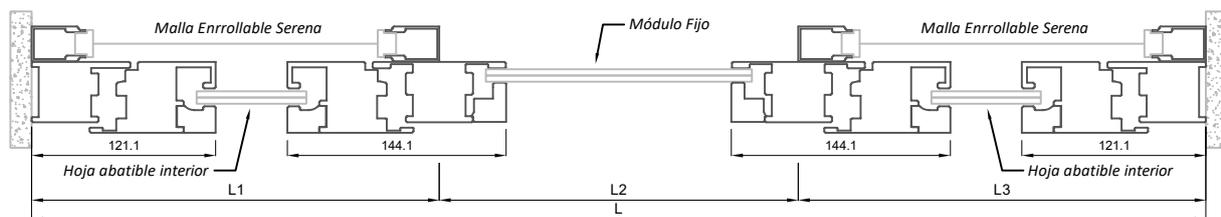


Abatible u Oscilobatiente interior con malla enrollable Legacy / Marco FI-4908

Sección A-A'

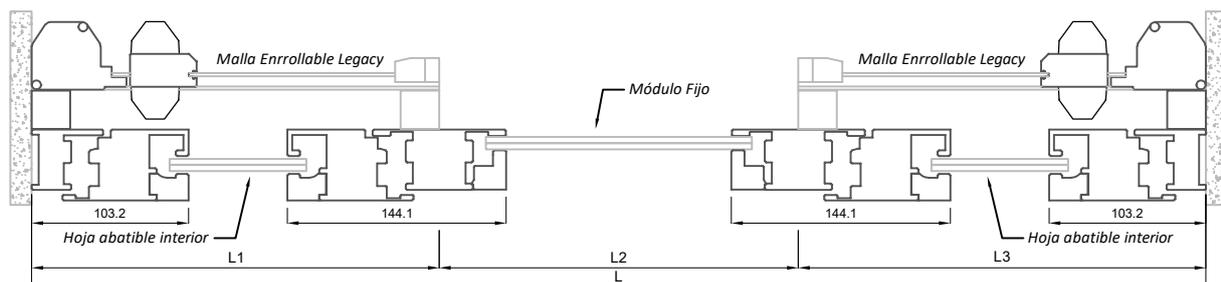

Abatible u Oscilobatiente interior con malla enrollable Legacy / Marco FI-3709

Sección A-A'

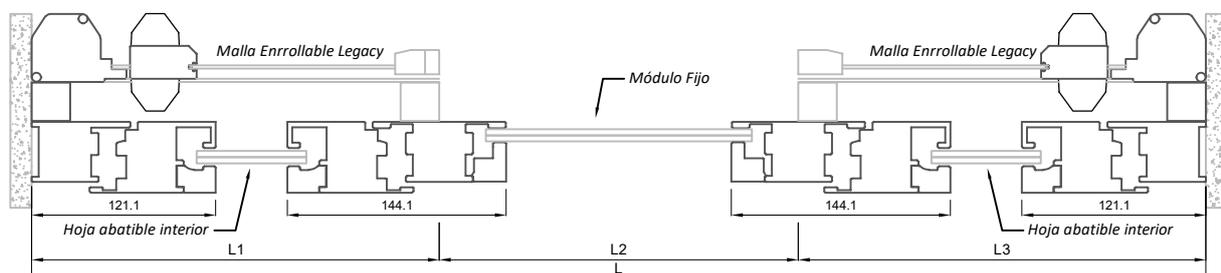


Escala 1:5


Euromax Ventana

Corte Vertical


Abatible en laterales + Fijo central

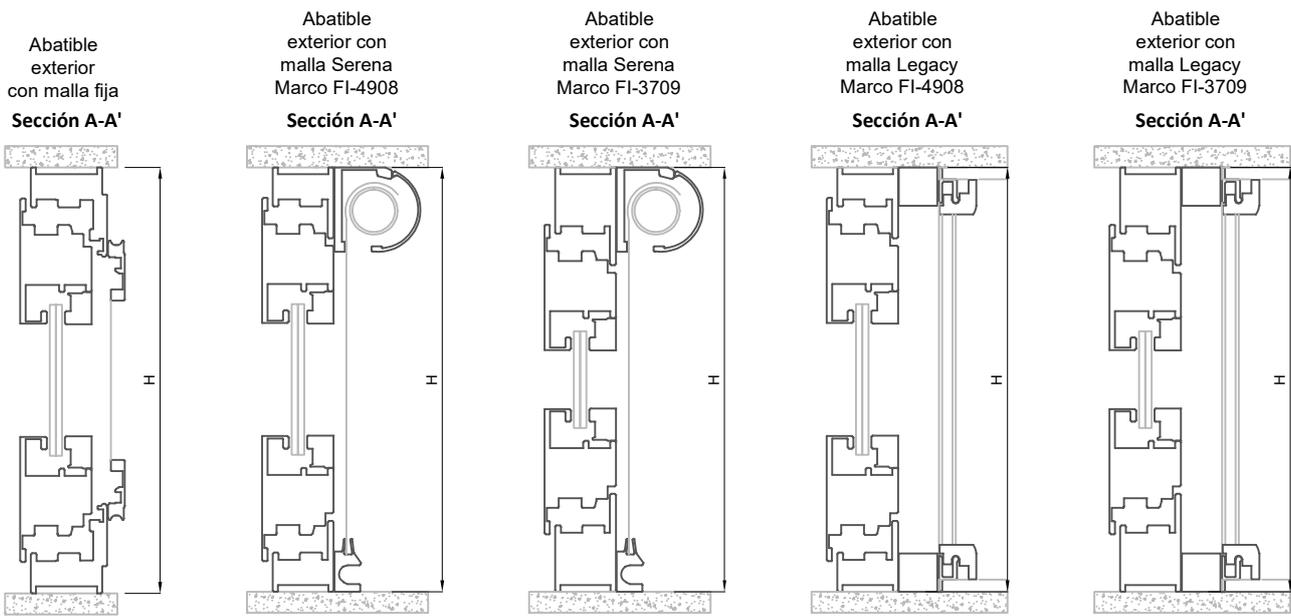


Abat. u Oscilobatiente interior con malla Serena Marco FI-4908
Sección A-A'

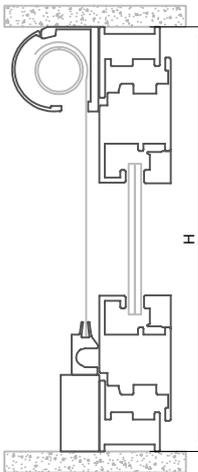


Abat. u Oscilobatiente interior con malla Serena Marco FI-3709
Sección A-A'

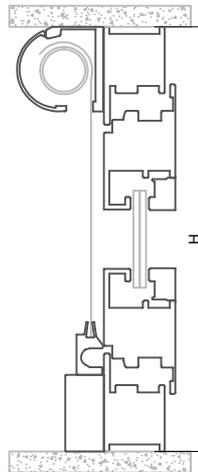

Abat. u Oscilobatiente interior con malla Legacy Marco FI-4908
Sección A-A'

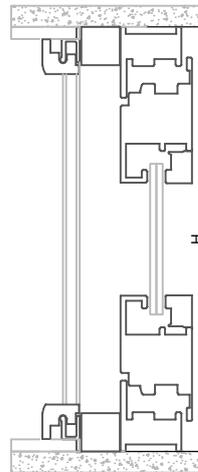



Abat. u Oscilobatiente interior con malla Legacy Marco FI-3709
Sección A-A'

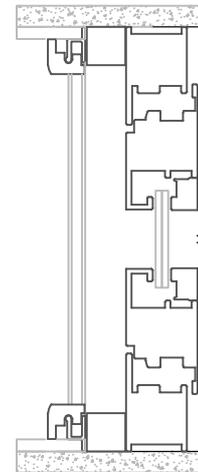

Escala 1:5

Euromax Ventana

Abatible doble + Fijos en laterales

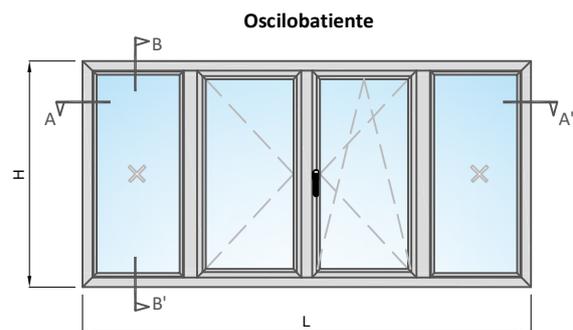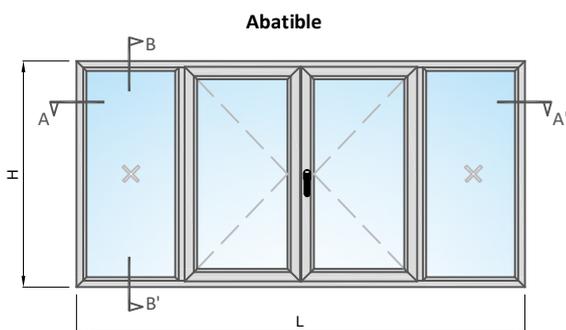

Nota:

- La malla es opcional.

Euromax Ventana


Escala 1:5

Corte Horizontal

Abatible doble + Fijos en laterales


Abatible exterior con malla enrollable Serena / Marco FI-4908

Sección A-A'

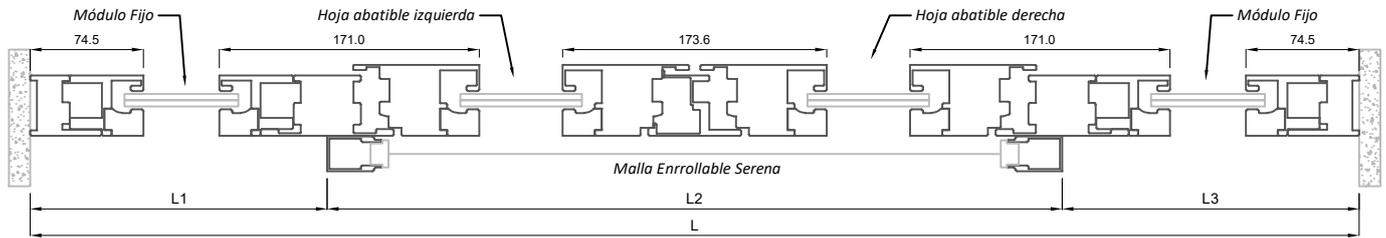


Abatible exterior con malla enrollable Serena / Marco FI-3709

Sección A-A'

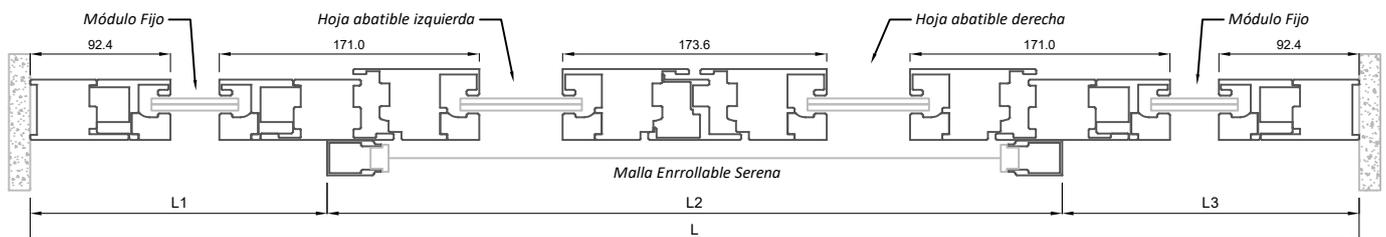


Abatible exterior con malla enrollable Legacy / Marco FI-4908

Sección A-A'

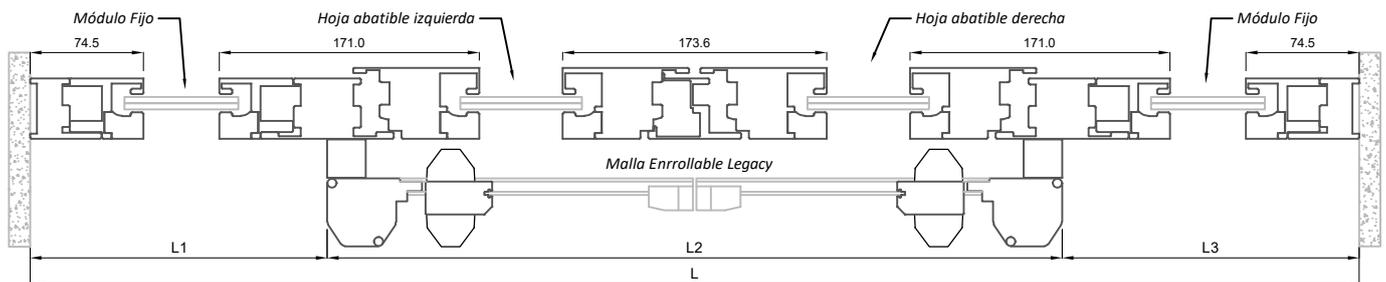


Abatible exterior con malla enrollable Legacy / Marco FI-3709

Sección A-A'

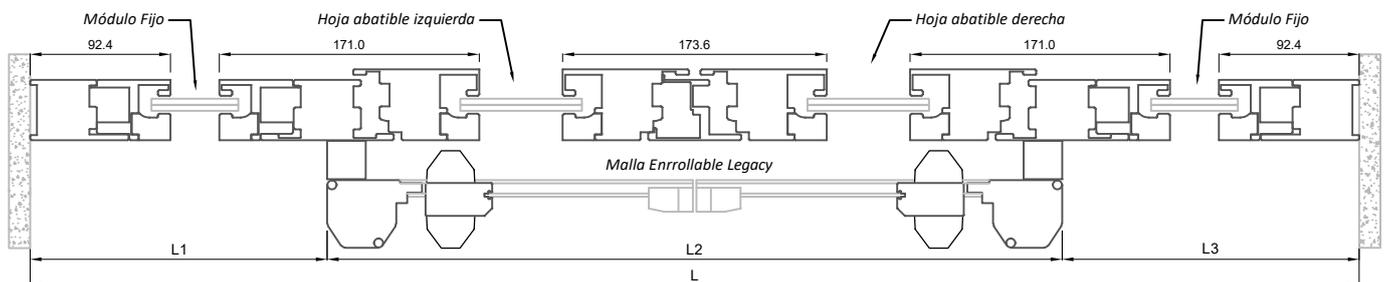

Abatible u Oscilobatiente interior con malla enrollable Serena / Marco FI-4908

Sección A-A'

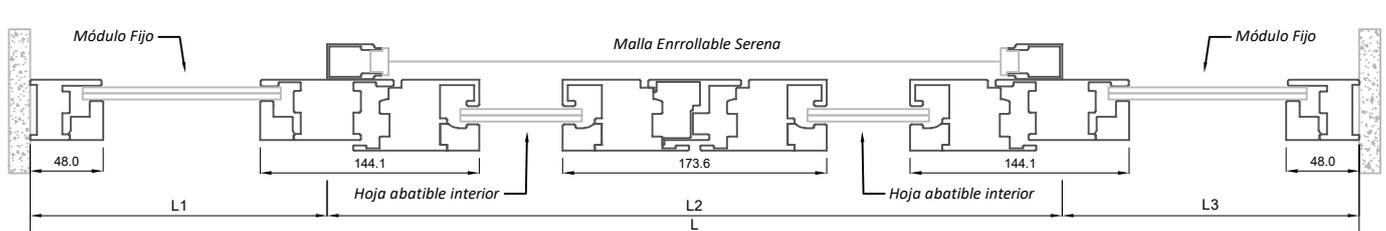

Escala 1:5


Euromax Ventana

Corte Vertical

Abatible doble + Fijos en laterales


Abatible u Oscilobatiente interior con malla enrollable Serena / Marco FI-3709

Sección A-A'

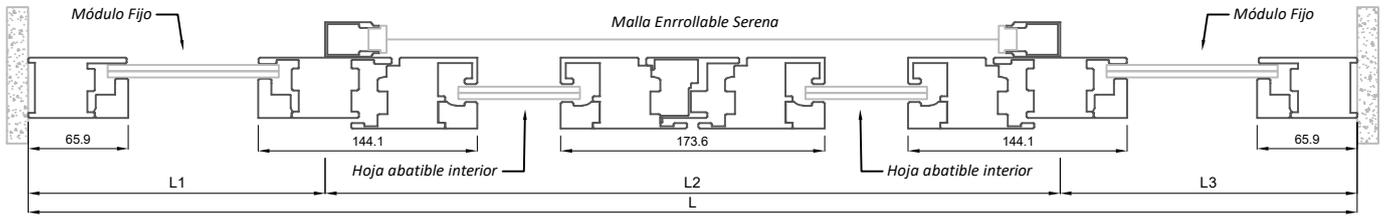


Abatible u Oscilobatiente interior con malla enrollable Legacy / Marco FI-4908

Sección A-A'

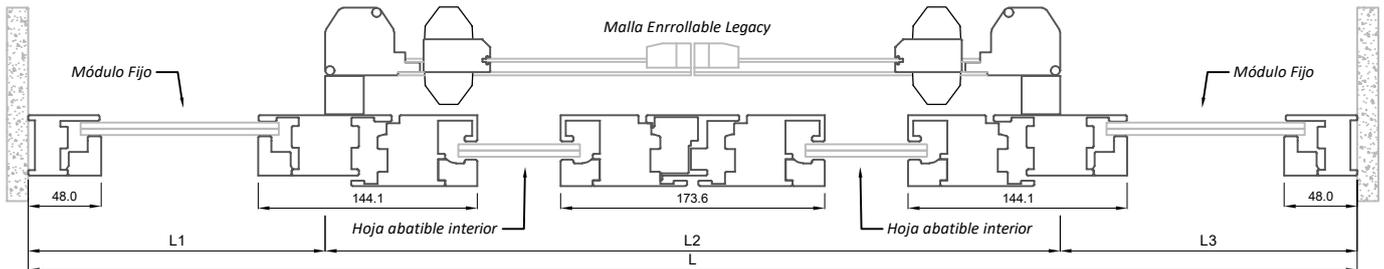

Abatible u Oscilobatiente interior con malla enrollable Legacy / Marco FI-3709


Sección A-A'

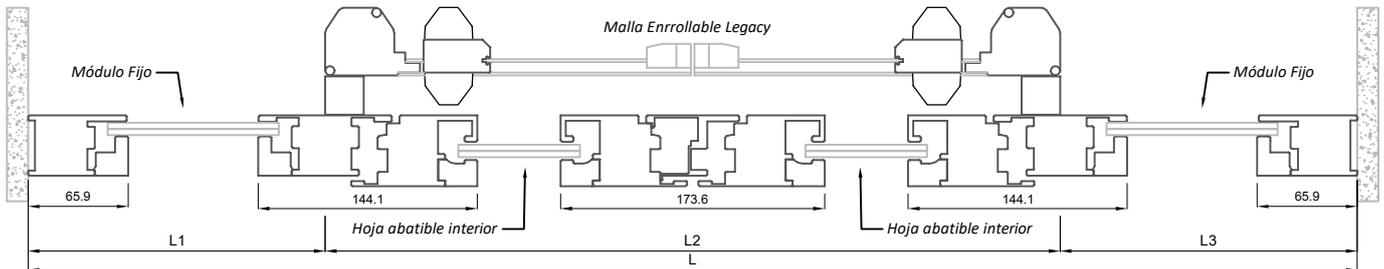


Mampara Fija para hoja abatible interior con Marco FI-4908
Sección B-B'




Mampara Fija para hoja abatible interior con Marco FI-3709
Sección B-B'

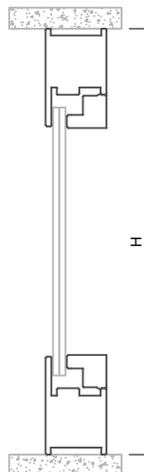

Mampara Fija para hoja abatible exterior con Marco FI-4908
Sección B-B'

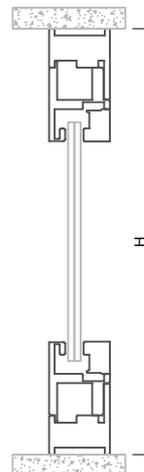

Mampara Fija para hoja abatible exterior con Marco FI-3709
Sección B-B'

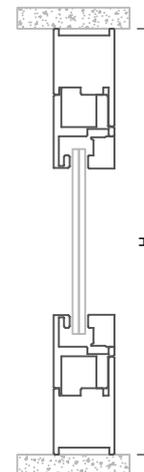


Secciones genéricas


Escala 1:2

Sección B-B'

Corte Vertical


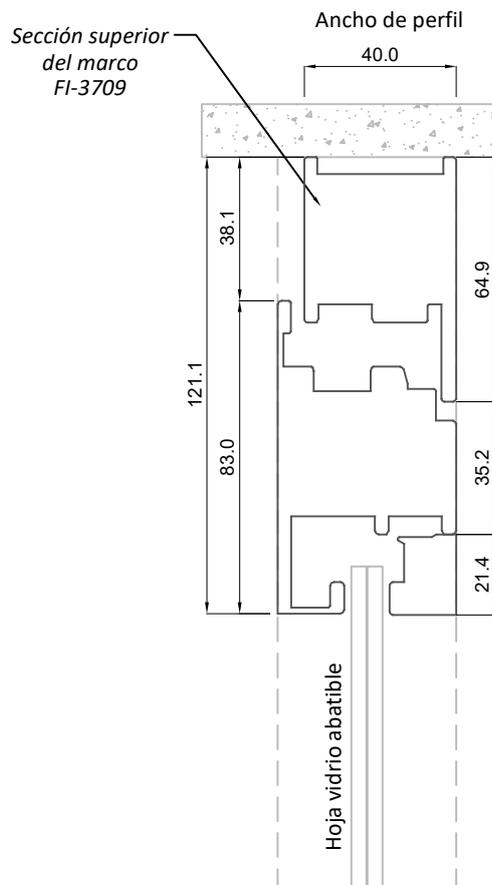


Detalle de espesor de vidrio

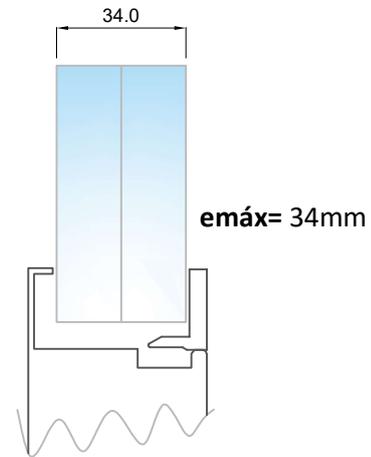

Puerta Genérica Abatible

Opción: Malla Enrollable

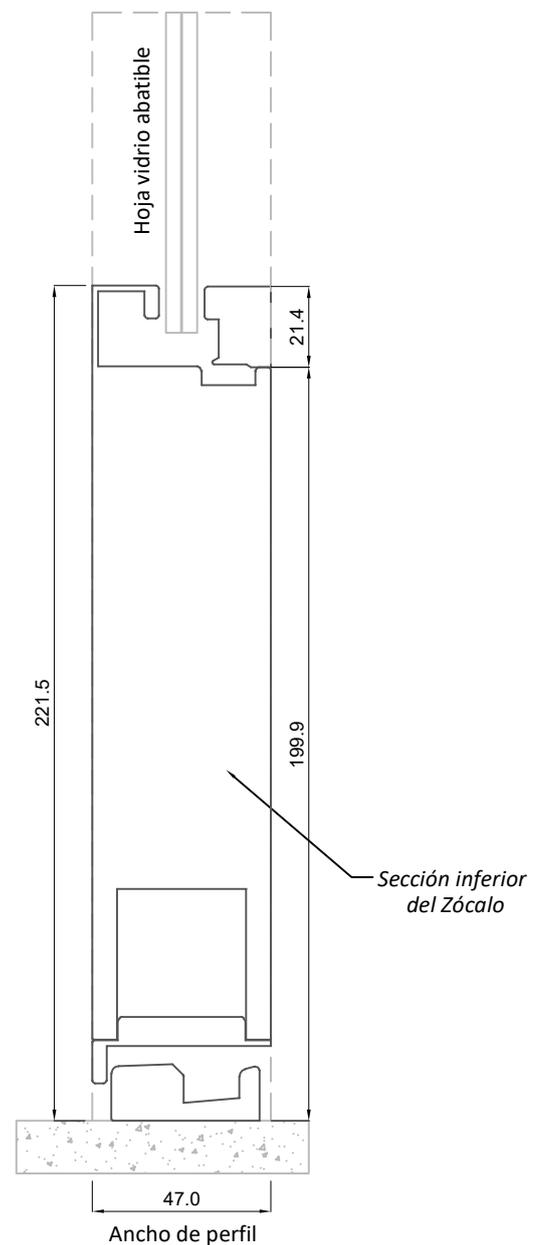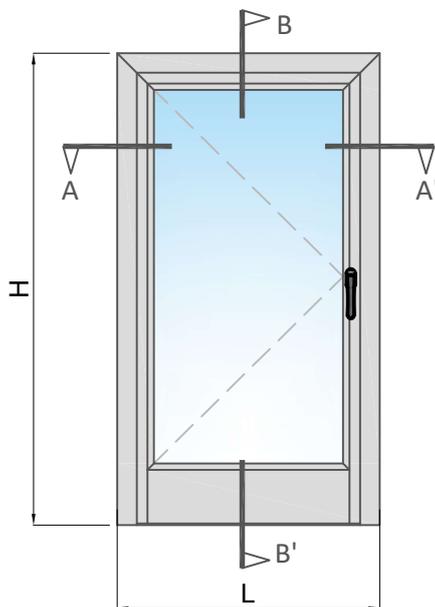


Unidades en milímetros

Escala 1:2

Secciones genéricas


Sección A-A'

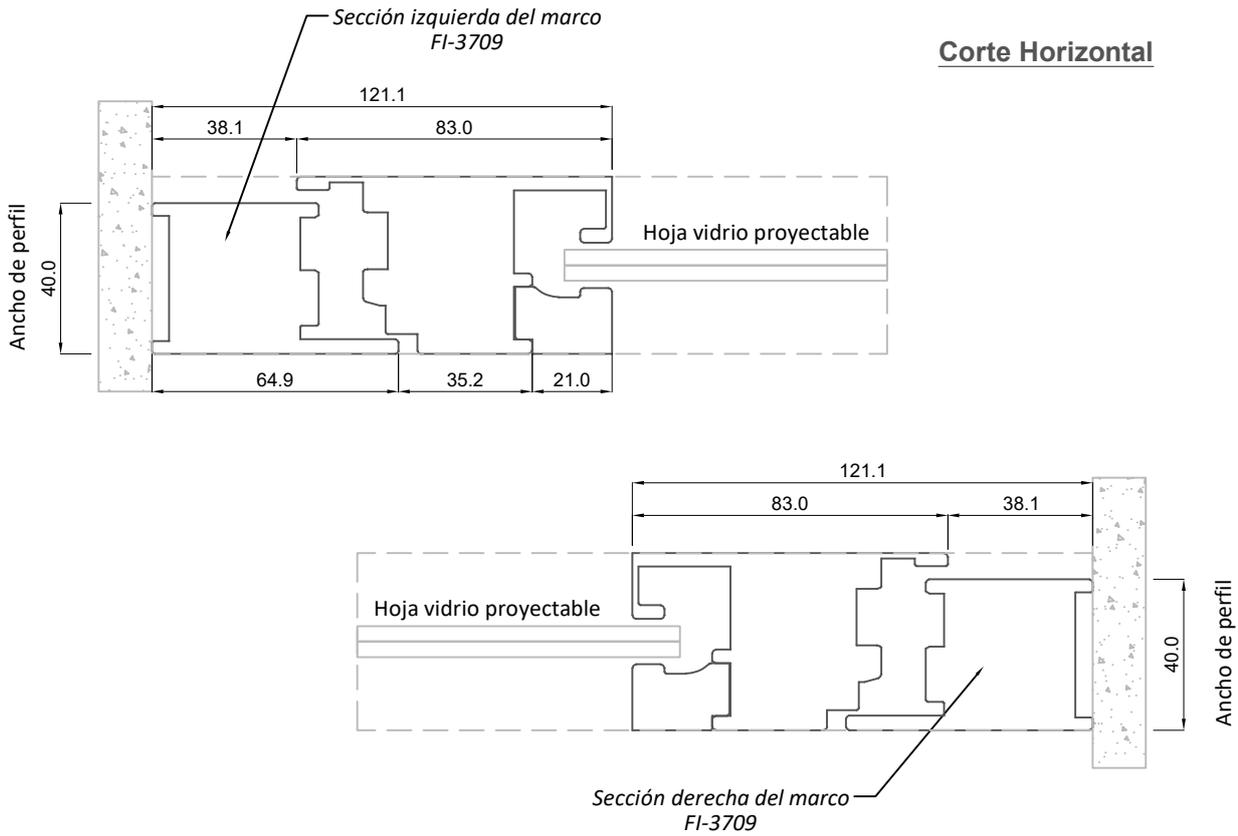


Escala 1:5

Euromax Puerta


Corte Horizontal

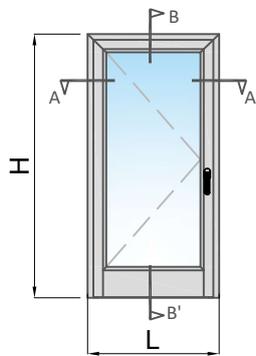



Abatible exterior con malla enrollable Legacy / Marco FI-4908
Sección A-A'

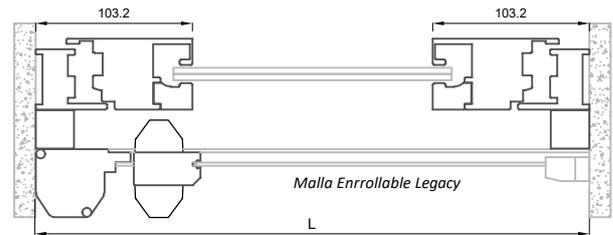

Abatible interior con malla Legacy / Marco FI-4908
Sección A-A'

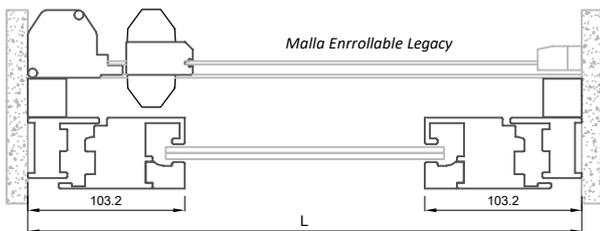

Abatible exterior con malla enrollable Legacy / Marco FI-3709
Sección A-A'

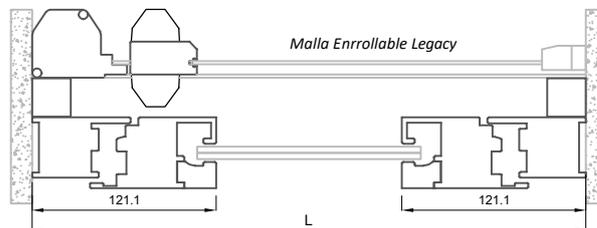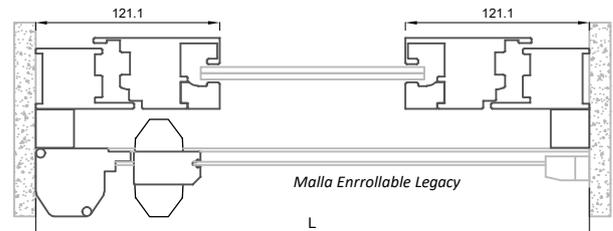

Abatible interior con malla Legacy / Marco FI-3709
Sección A-A'

Unidades en milímetros

Euromax Puerta


Escala 1:5

Corte Vertical

Abatible exterior con Malla Legacy


Cuando riel inferior
va empotrado en piso
Marco FI-4908

Sección B-B'

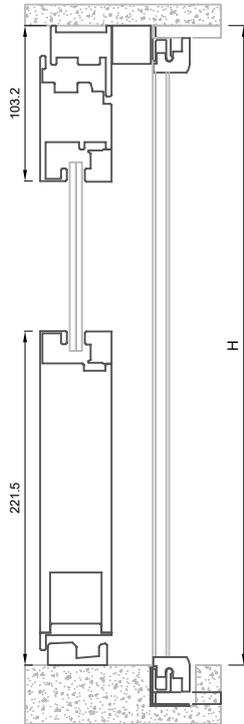


Cuando riel inferior
va sobre piso
Marco FI-4908

Sección B-B'

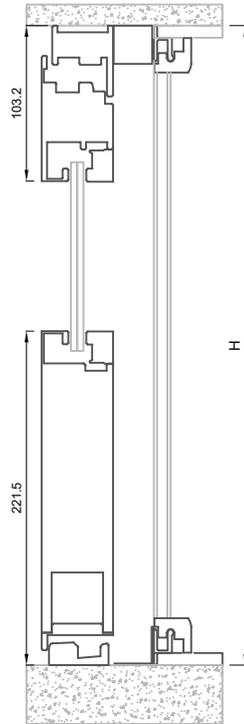


Cuando riel inferior
va empotrado en piso
Marco FI-3709

Sección B-B'

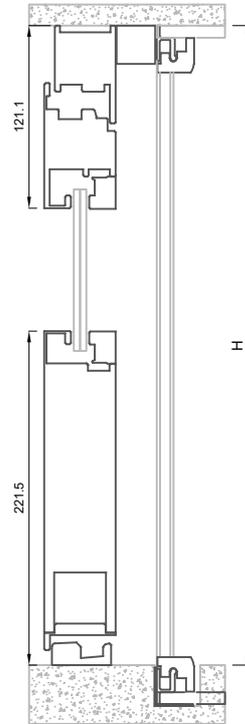


Cuando riel inferior
va sobre piso
Marco FI-3709

Sección B-B'

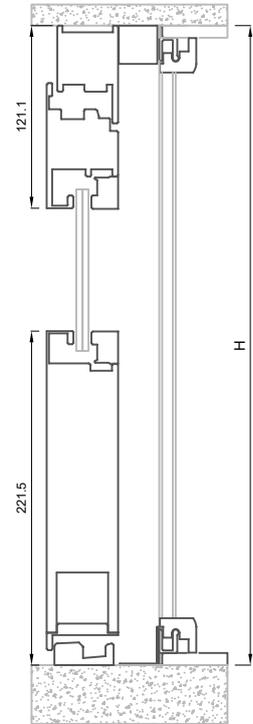


Abatible interior
con malla Legacy
Marco FI-4908

Sección B-B'

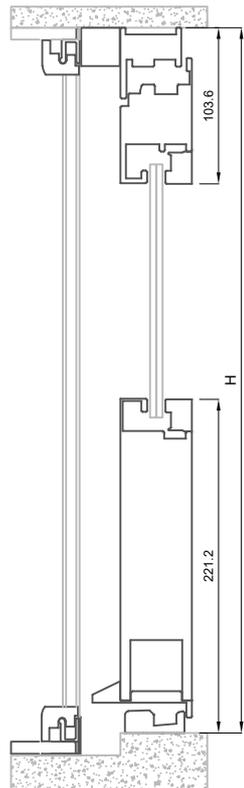

Abatible interior
con malla Legacy
Marco FI-3709

Sección B-B'

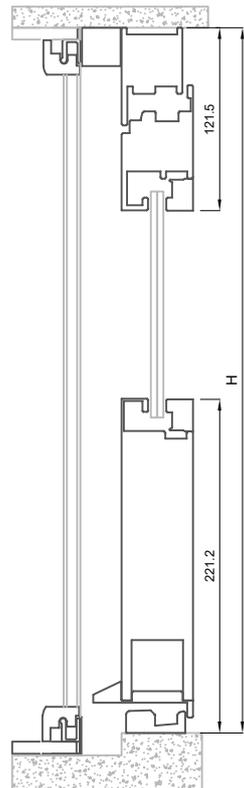


Escala 1:5

Euromax Puerta Abatible

Abatible + Fijo en lateral


Nota:

- La malla es opcional.

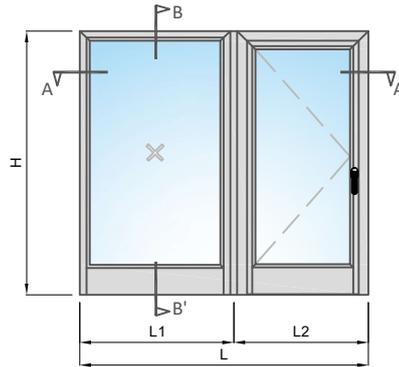


Abatible exterior con malla enrollable Legacy / Marco FI-4908

Sección A-A'

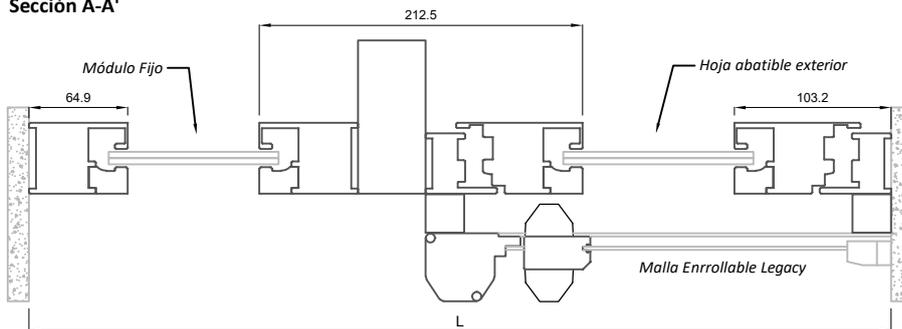


Abatible exterior con malla enrollable Legacy / Marco FI-3709

Sección A-A'

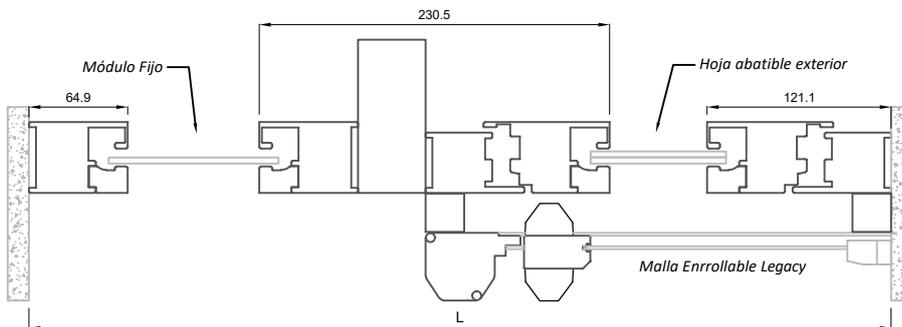


Abatible interior con malla enrollable Legacy / Marco FI-4908

Sección A-A'

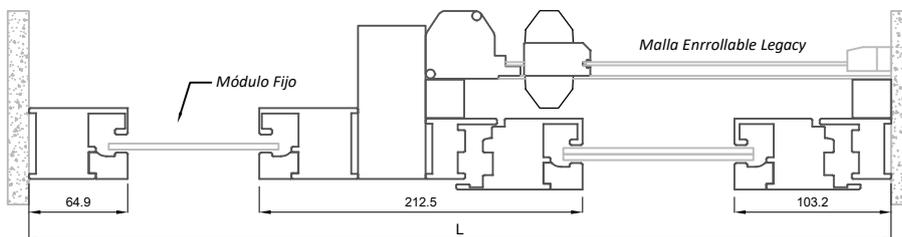


Abatible interior con malla enrollable Legacy / Marco FI-3709

Sección A-A'

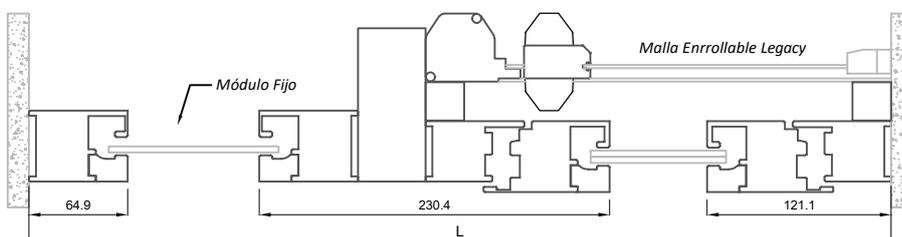


Mámpara Fija
Sección B-B'

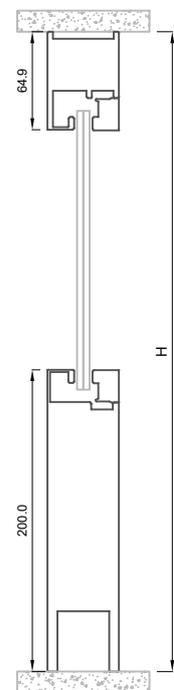

Euromax Puerta


Escala 1:5

Abatible + Fijo superior

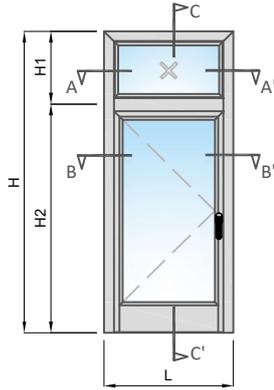


Abatible exterior con malla Legacy / Marco FI-4908

Sección A-A'

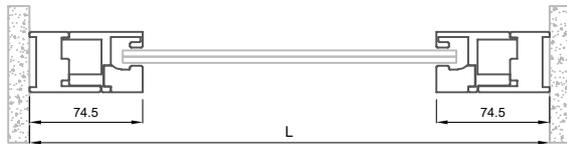

Sección B-B'

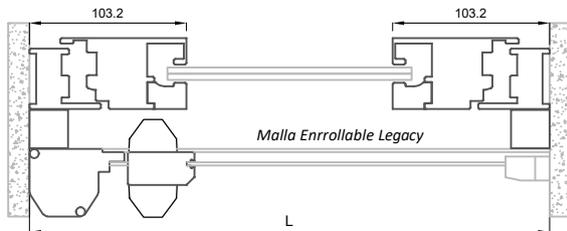


Abatible exterior con malla Legacy / Marco FI-3709

Sección A-A'



Sección B-B'

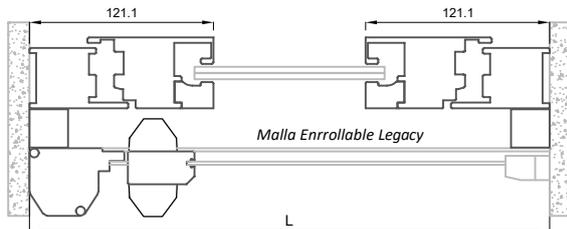


Abatible interior con malla Legacy / Marco FI-4908

Sección A-A'




Sección B-B'

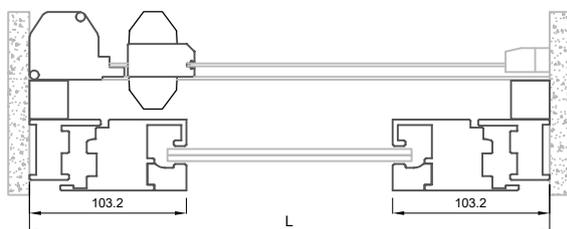


Abatible interior con malla Legacy / Marco FI-3709

Sección A-A'

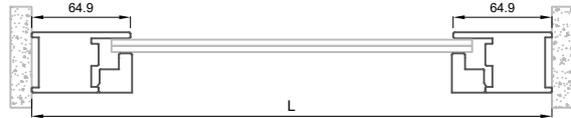

Sección B-B'

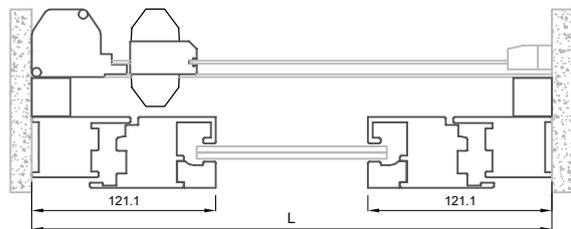


Nota:

- La malla es opcional.

Abatible exterior con Malla Legacy


Cuando riel inferior
va empotrado en piso
Marco FI-4908

Sección B-B'

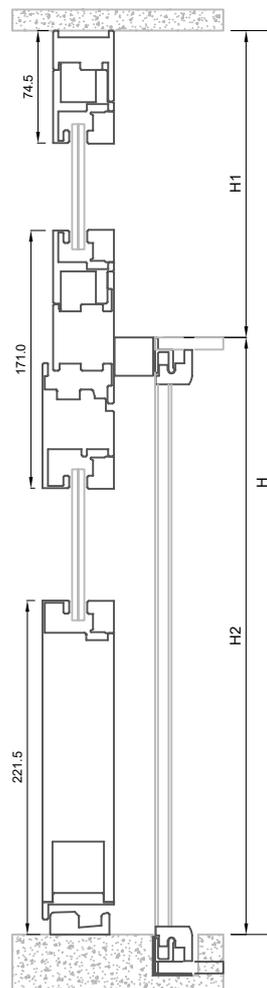

Cuando riel inferior
va sobre piso
Marco FI-4908

Sección B-B'

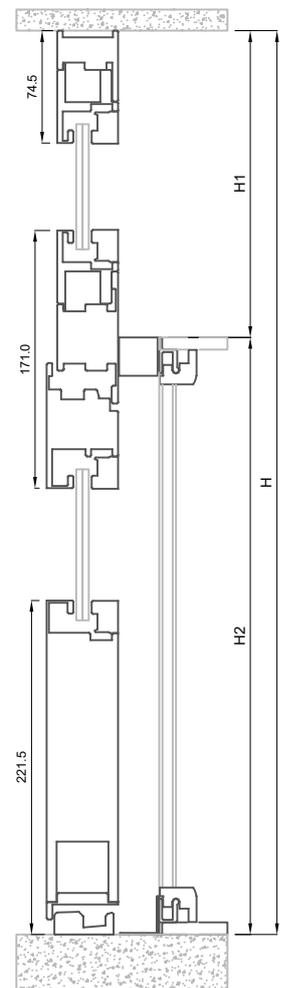

Unidades en milímetros

Escala 1:5

Euromax Puerta Abatible

Abatible + Fijo superior

Abatible exterior con Malla Legacy

Abatible interior con Malla Legacy

Cuando riel inferior
va empotrado en piso
Marco FI-3709

Cuando riel inferior
va sobre piso
Marco FI-3709

Abatible con
Marco FI-4908


Abatible con
Marco FI-3709

Sección B-B'

Sección B-B'

Sección B-B'

Sección B-B'

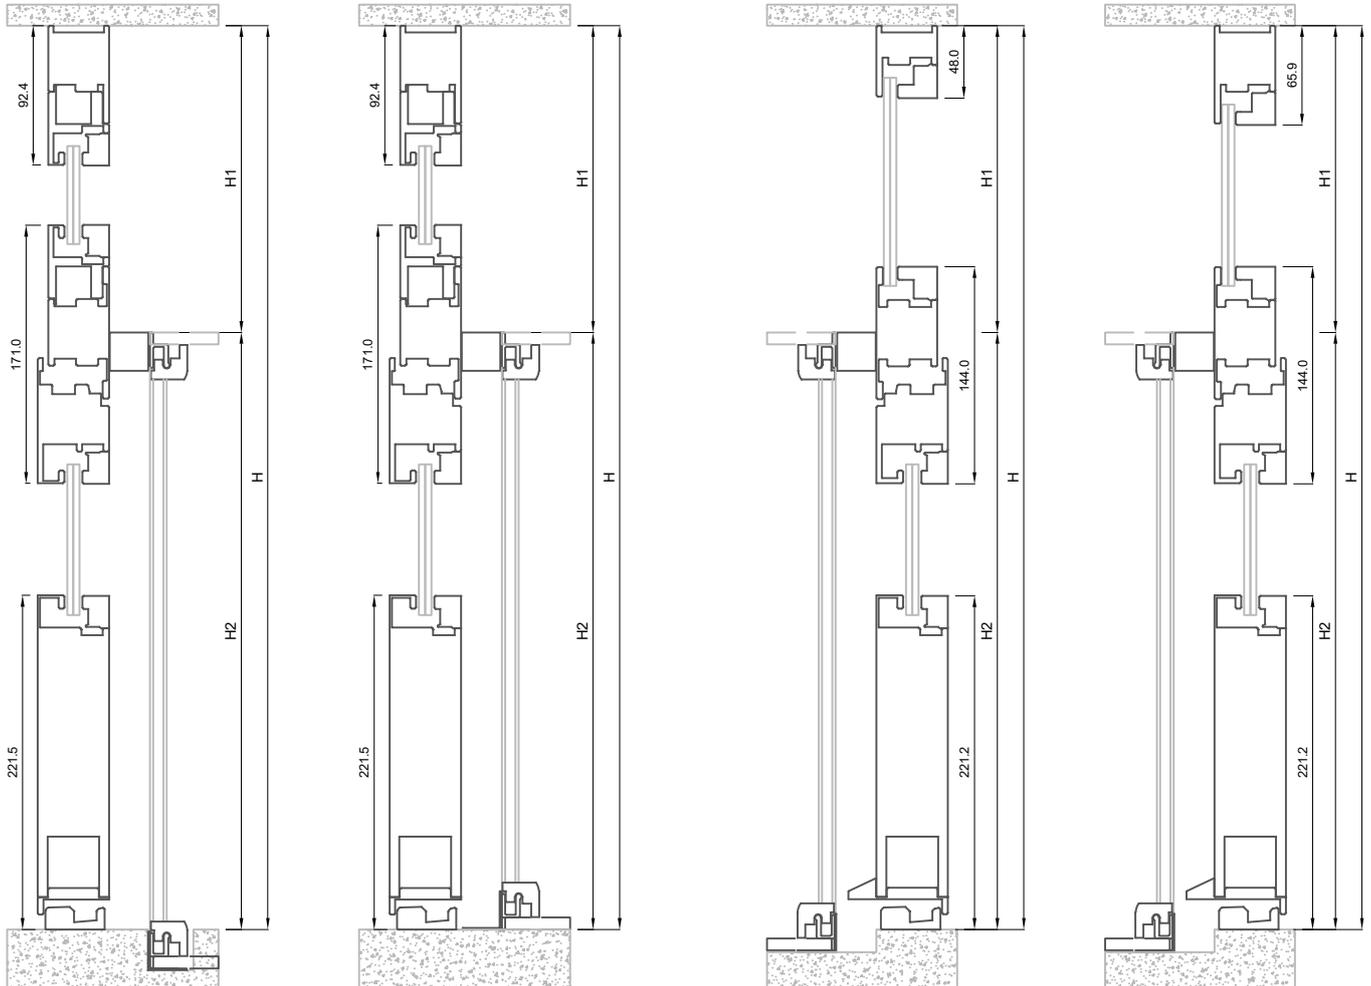


Escala 1:5

Euromax Puerta Abatible

Abatible doble


Nota:

- La malla es opcional.

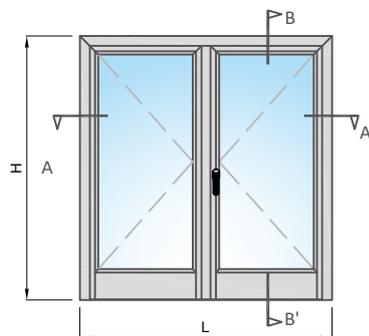

Abatible exterior con malla enrollable Legacy / Marco FI-4908

Sección A-A'

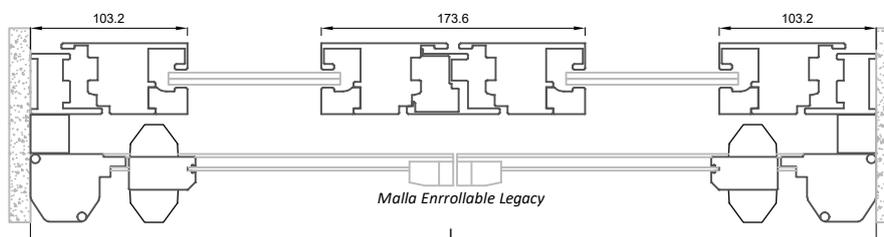

Unidades en milímetros


Euromax Puerta

Escala 1:5

Abatible doble


Abatible exterior con malla enrollable Legacy / Marco FI-3709

Sección A-A'

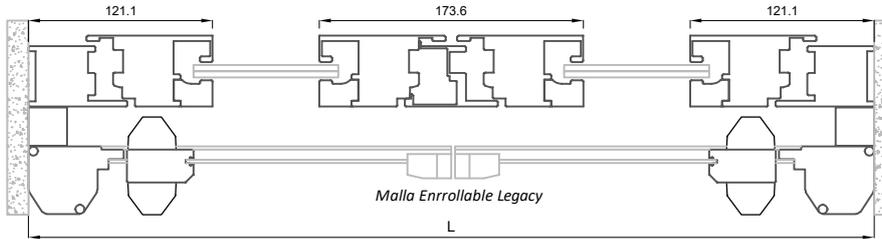


Abatible interior con malla enrollable Legacy / Marco FI-4908

Sección A-A'

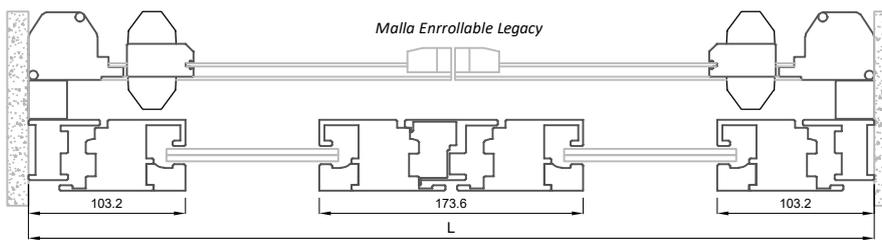

Abatible interior con malla enrollable Legacy / Marco FI-3709


Sección A-A'

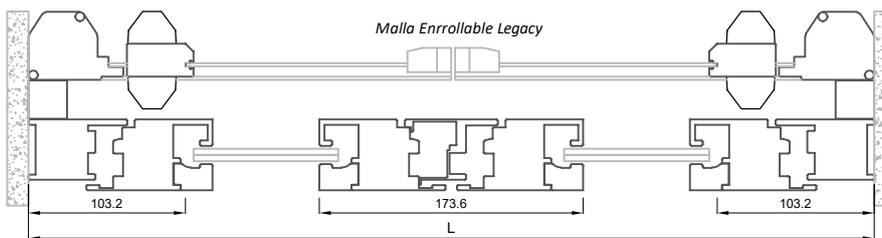

Abatible exterior con Malla Legacy


Cuando riel inferior
va empotrado en piso
Marco FI-4908

Sección B-B'

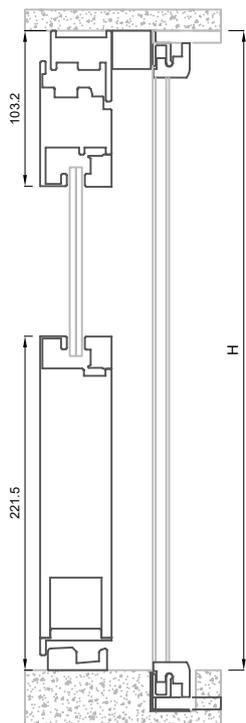


Cuando riel inferior
va sobre piso
Marco FI-4908

Sección B-B'

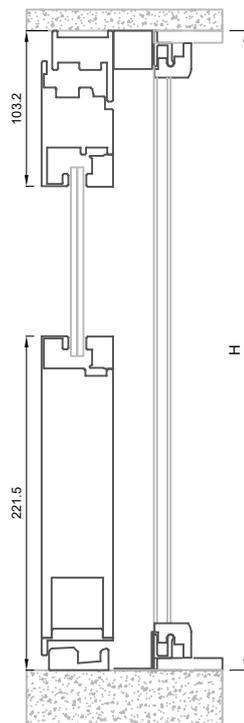


Cuando riel inferior
va empotrado en piso
Marco FI-3709

Sección B-B'

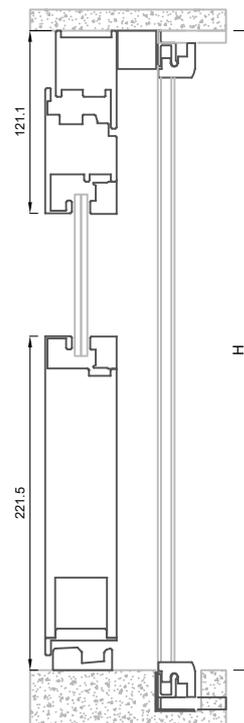

Cuando riel inferior
va sobre piso
Marco FI-3709

Sección B-B'

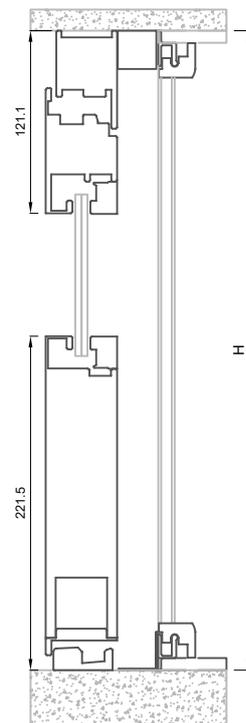


Escala 1:5


Euromax Puerta Abatible

Abatible doble

Abatible interior
con malla Legacy
Marco FI-4908
Sección B-B'

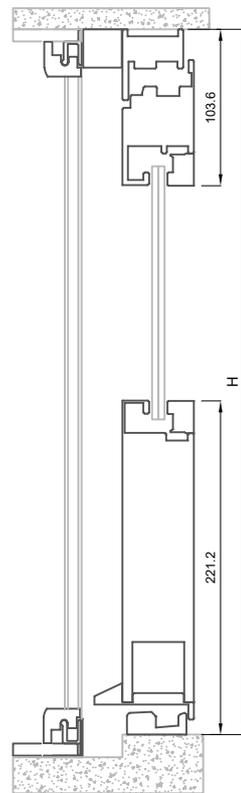


Abatible interior
con malla Legacy
Marco FI-3709
Sección B-B'

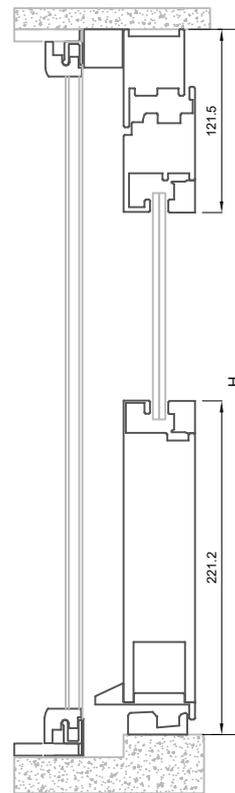

Escala 1:5

Euromax Puerta Abatible

Abatible doble + Fijos en laterales

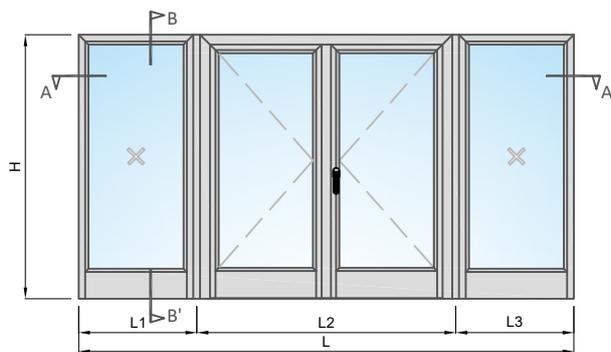


Nota:

- La malla es opcional.

Abatible exterior con malla enrollable Legacy / Marco FI-4908

Sección A-A'

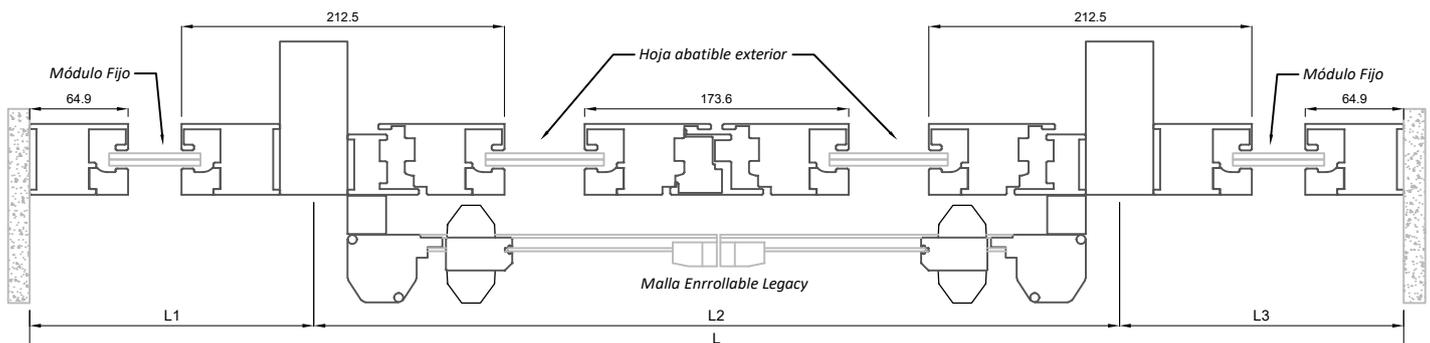

Unidades en milímetros


Euromax Puerta

Escala 1:5

Abatible doble + Fijos en laterales


Abatible exterior con malla enrollable Legacy / Marco FI-3709

Sección A-A'

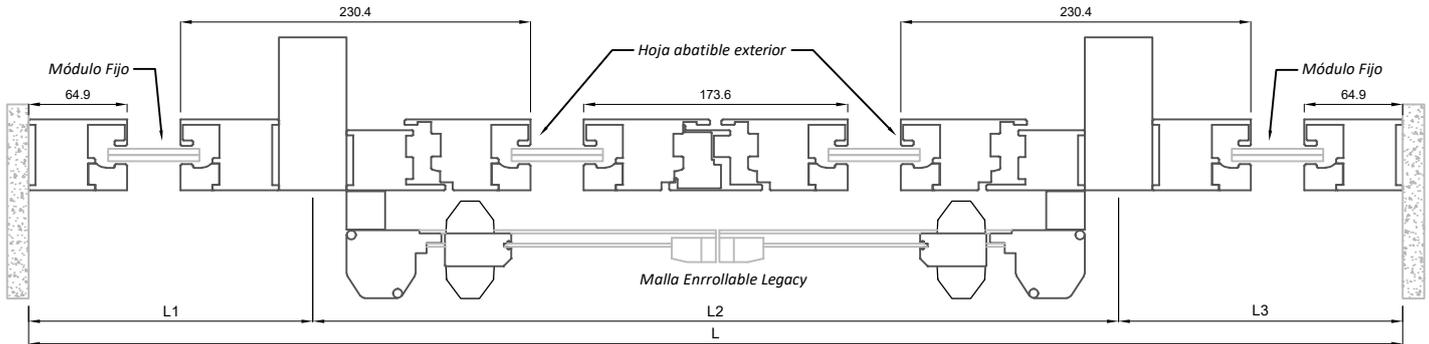


Abatible exterior con malla enrollable Legacy / Marco FI-4908

Sección A-A'

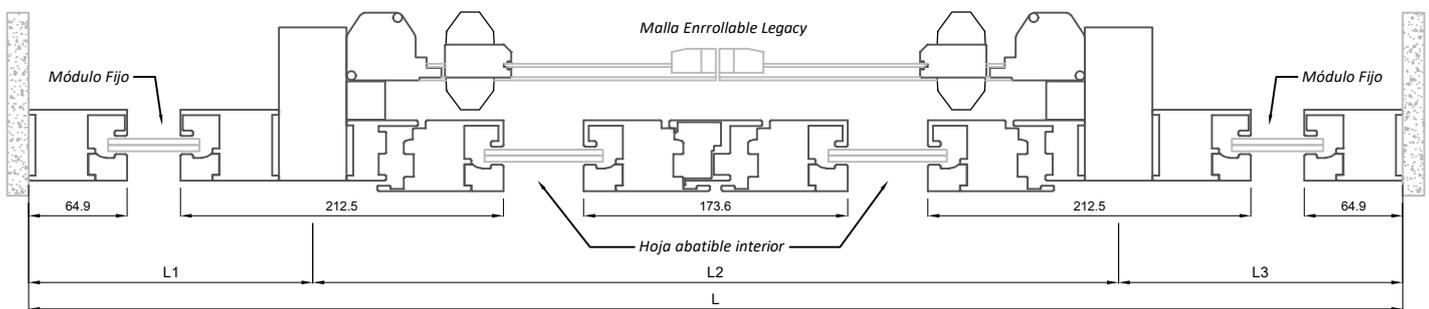


Abatible interior con malla enrollable Legacy / Marco FI-3709

Sección A-A'

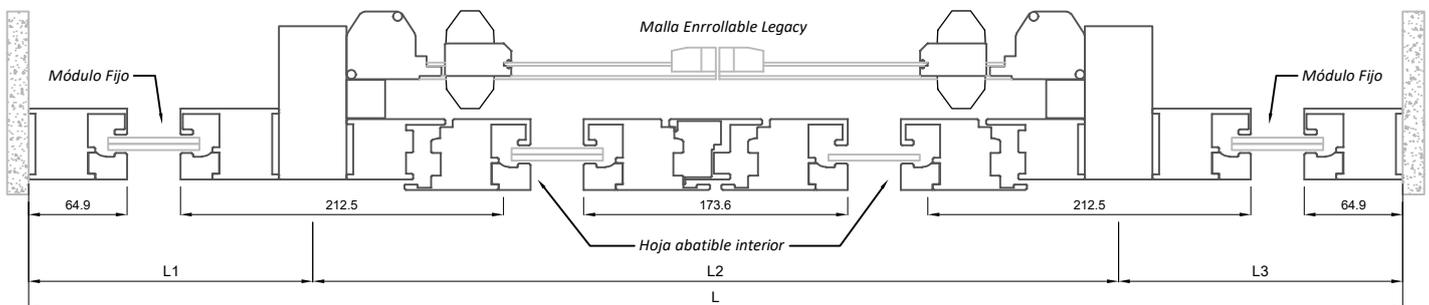

Mámpara Fija
Sección B-B'

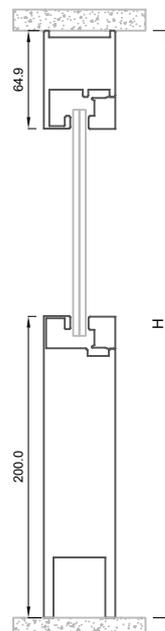




Ventanas Fijas


Window World

Escala 1:1


Secciones genéricas

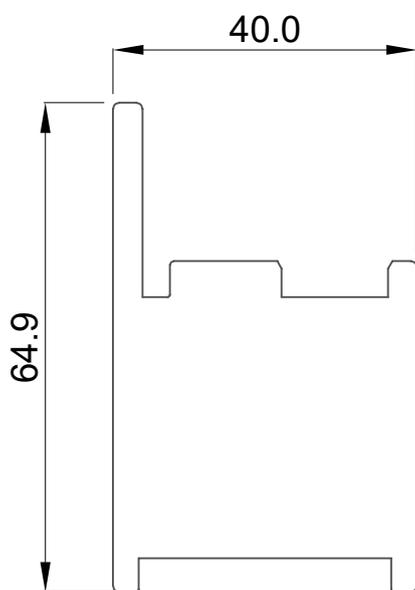

FI-3709
MARCO DE ABATIBLE

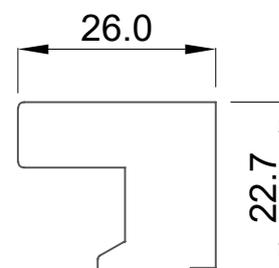

FI-4467
JUNQUILLO RECTO

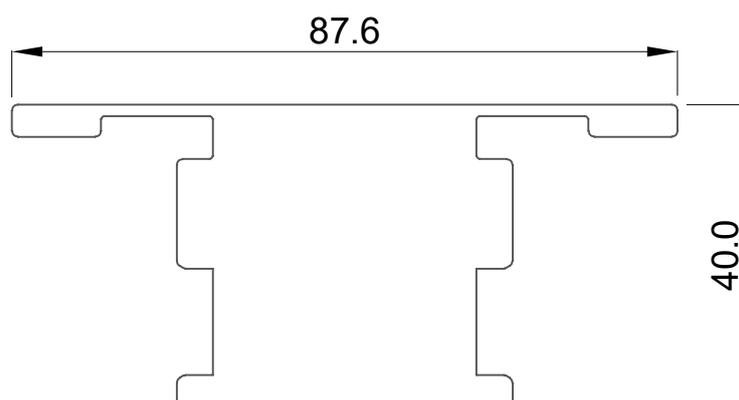


FI-3708
DIVISOR

Escala 1:2



Secciones genéricas

Sección B-B'


Corte Vertical

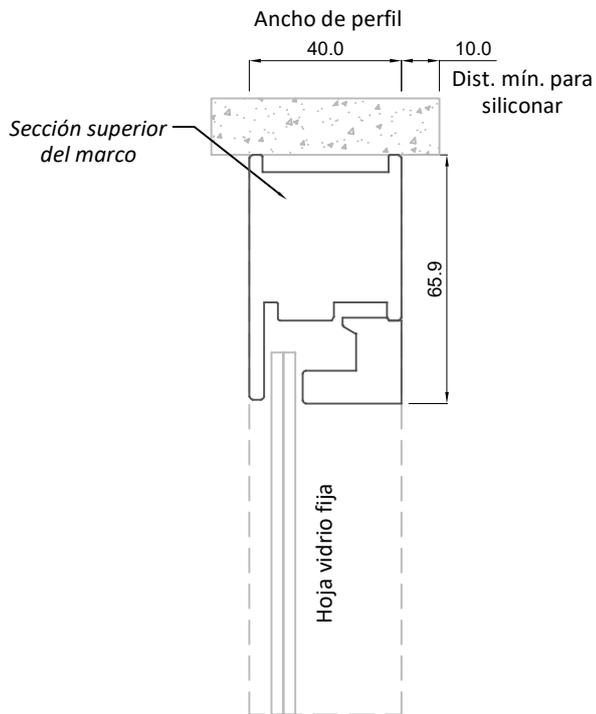

Ventana Genérica Fija

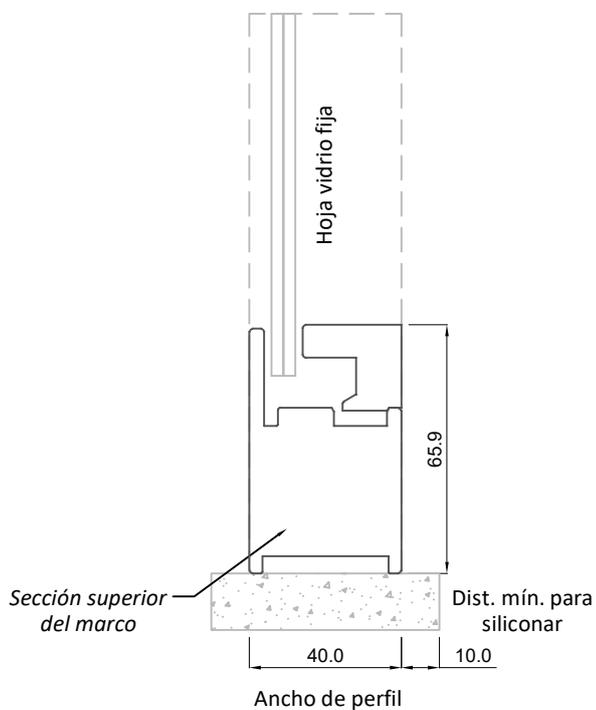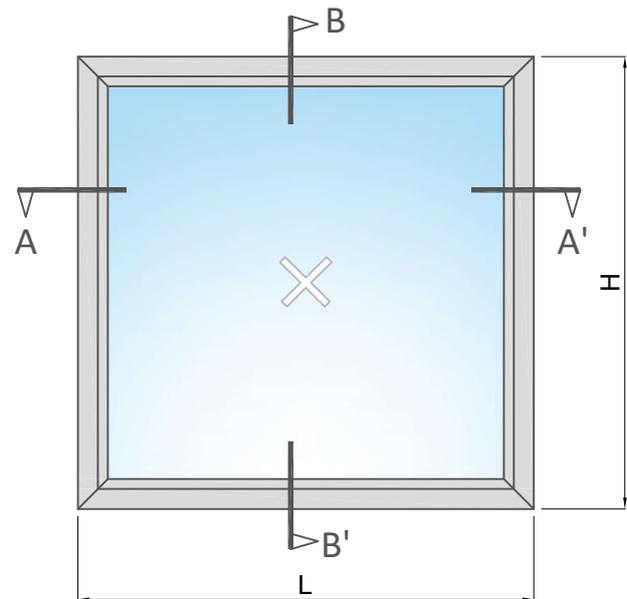

Detalle de espesor de vidrio


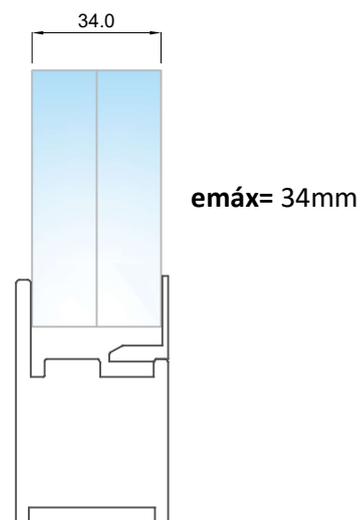


Secciones genéricas

Escala 1:2

Sección A-A'


Corte Horizontal

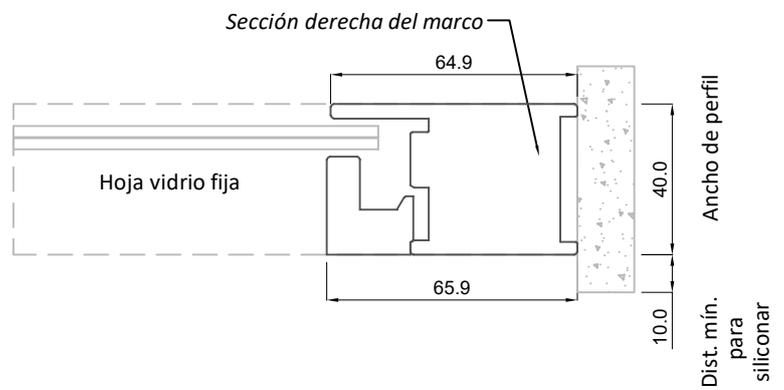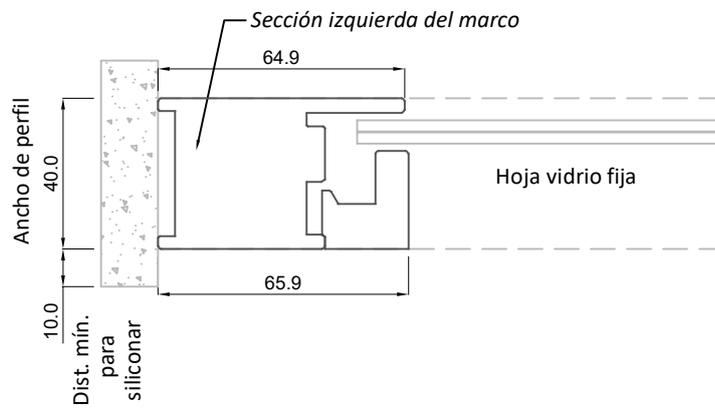

Ventana Fija


Escala 1:2

Sección A-A'

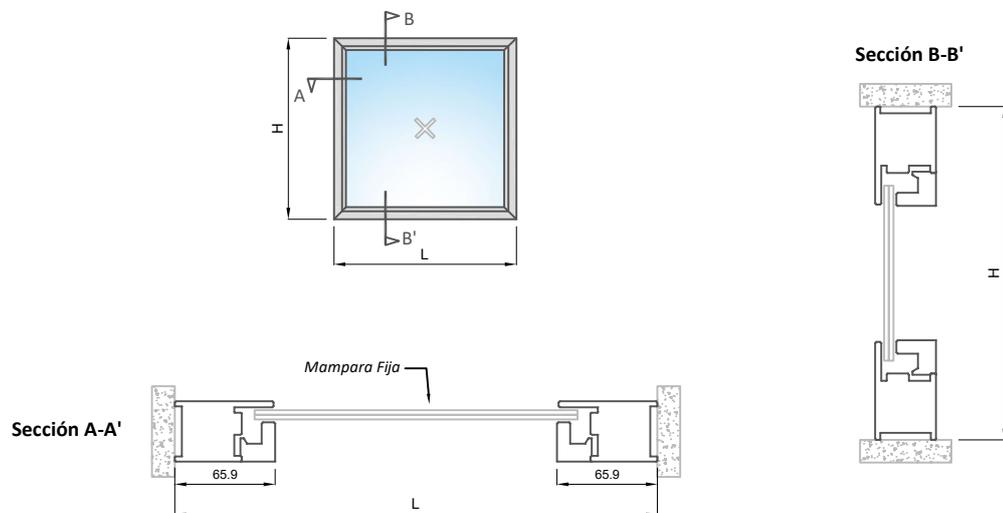


Escala 1:5

Ventana Fija con 1 divisor vertical

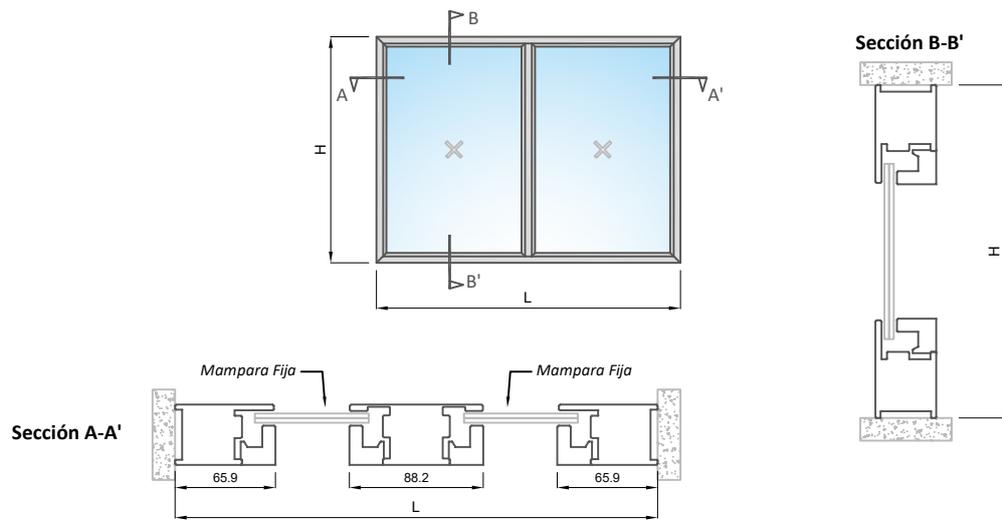

Escala 1:5

Ventana Fija con 2 divisores verticales

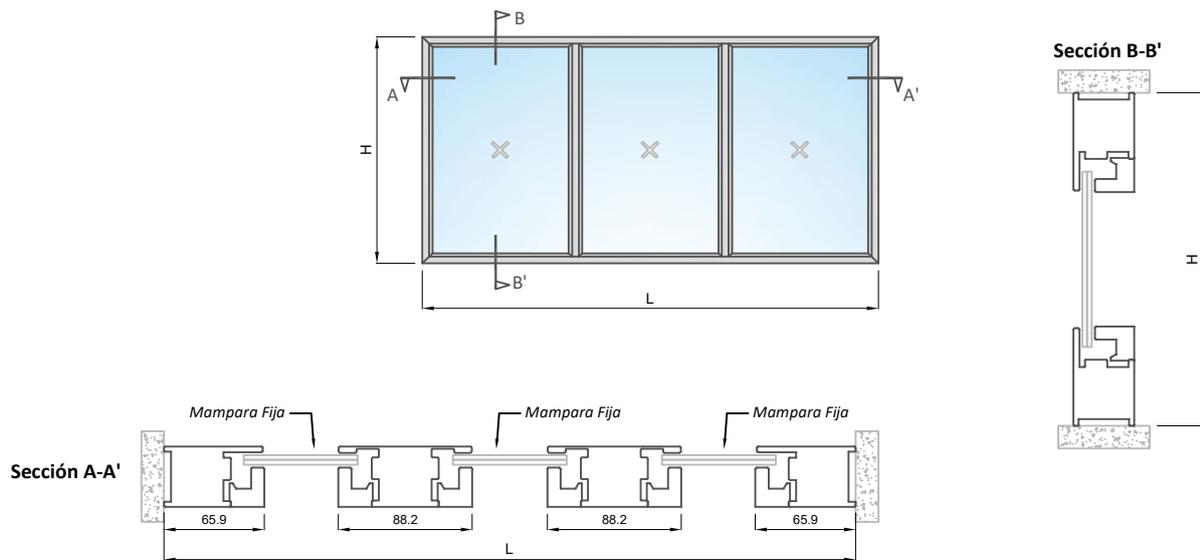

Detalle de corte de pisos - Sistema Euromax

Puertas Euromax

Escala 1:4

Cortes de piso

Secciones genéricas

Euromax Apertura Exterior

Euromax Apertura Interior

Sin malla






**Con malla Legacy
Riel inferior sobre piso**

**Con malla Legacy
Riel inferior empotrado**






Sin malla

Con malla Legacy

Opción #1

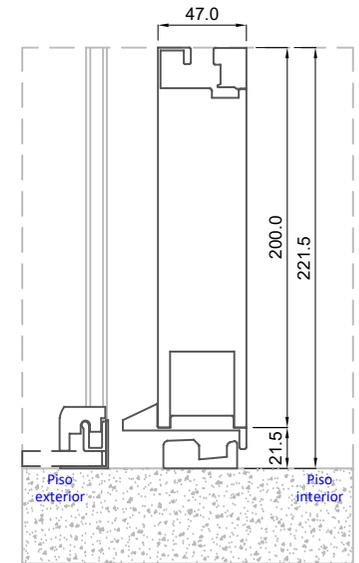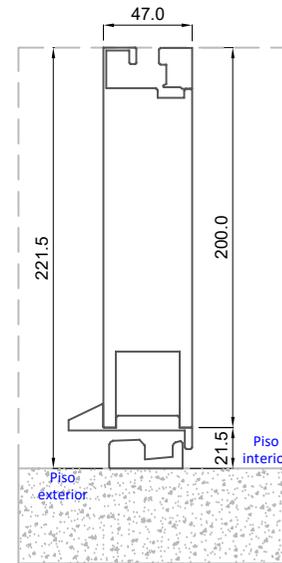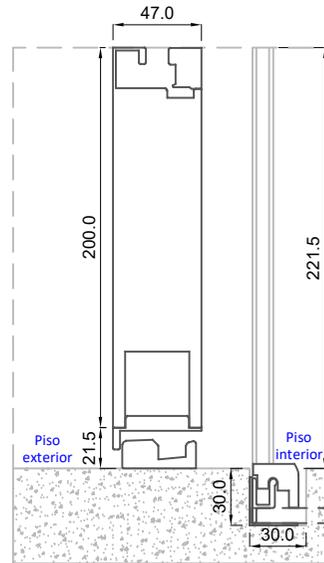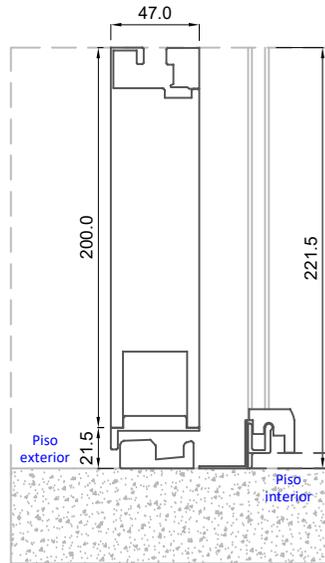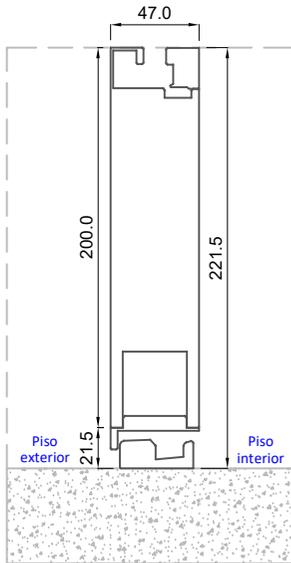

Opción #2

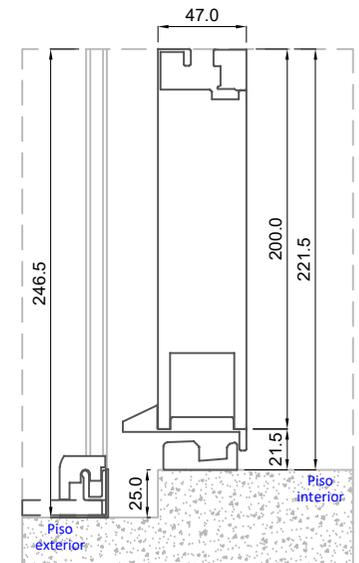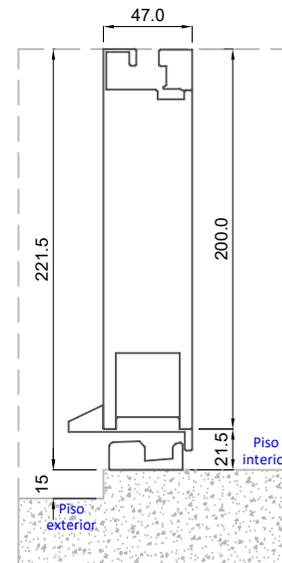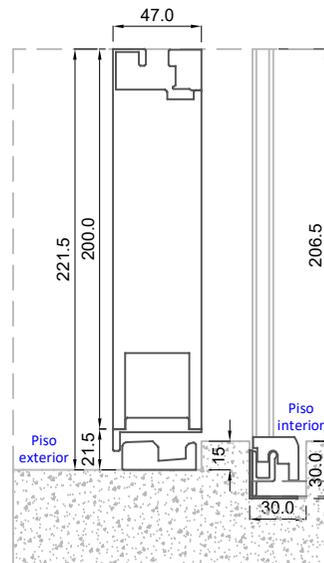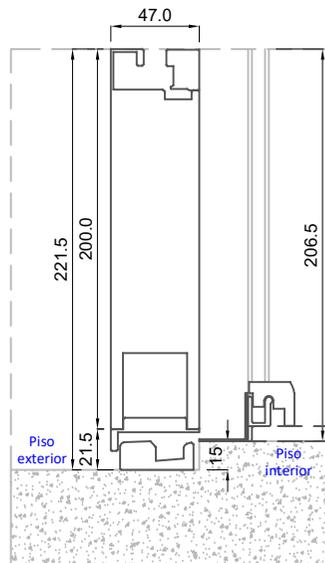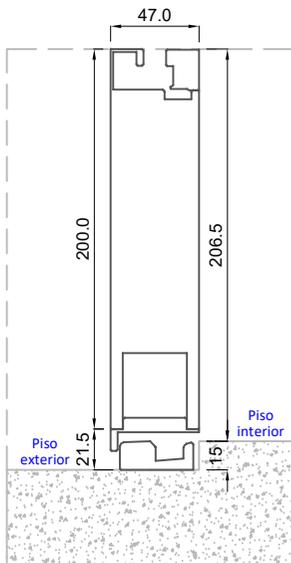

Euromax Apertura Exterior - Malla Legacy Riel inferior empotrado

Corte Horizontal

