


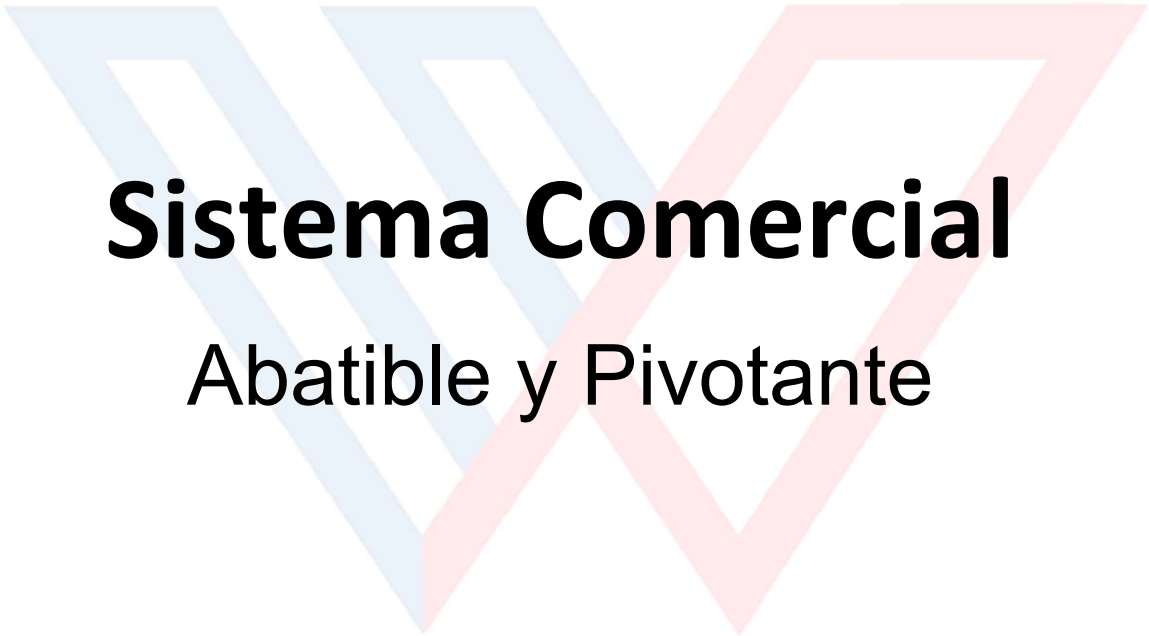

Sistema Comercial

Abatible y Pivotante

Window World



**CATALOGO GENERAL DEL SISTEMA
COMERCIAL**





ÍNDICE


Generalidades	3
Configuraciones posibles	4
Secciones de perfiles	5
Ensamble:	
Sistema Abatible / 1 hoja Ap. Interior	9
Sistema Abatible / 1 hoja Ap. Exterior	10
Sistema Abatible / 2 hojas Ap. Exterior	11
Sistema Abatible / 2 hojas Ap. Interior	12
Sistema Pivotante / 1 hoja	13
Sistema Abatible Light / 1 hoja Ap. Interior	14
Sistema Abatible Light / 1 hoja Ap. Exterior	15
Sistema Abatible Light / 2 hojas Ap. Exterior	16
Sistema Abatible Light / 2 hojas Ap. Interior	17

GENERALIDADES DEL SISTEMA PUERTA COMERCIAL


Dimensión del perfil de hoja:	Interior y exterior: 125.6mm x 44.4mm
Dimensión del perfil de marco:	Para apertura exterior: 101.6mm x 53.8mm
Longitud de tiradera:	Para puertas de altura ≤ 2400 mm
	Altura de tiradera (x) = altura de hoja - 300 mm
	Para puertas de altura ≥ 2400 mm Altura de tiradera = 2400 mm
Altura de agarradera:	Para puertas de altura ≥ 2400 mm distancia entre agarradera = 2000 mm

CONFIGURACIONES POSIBLES

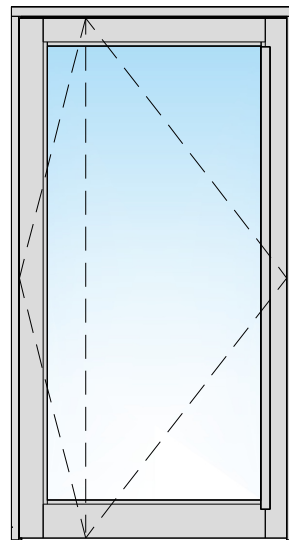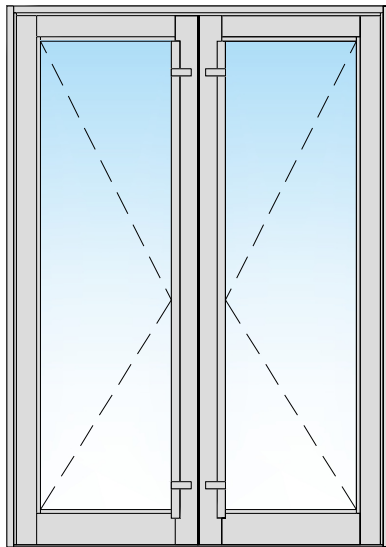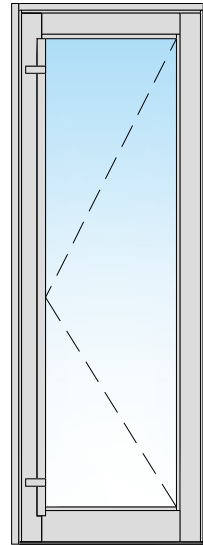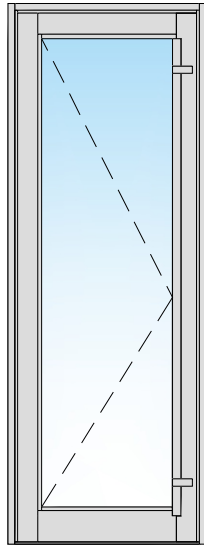


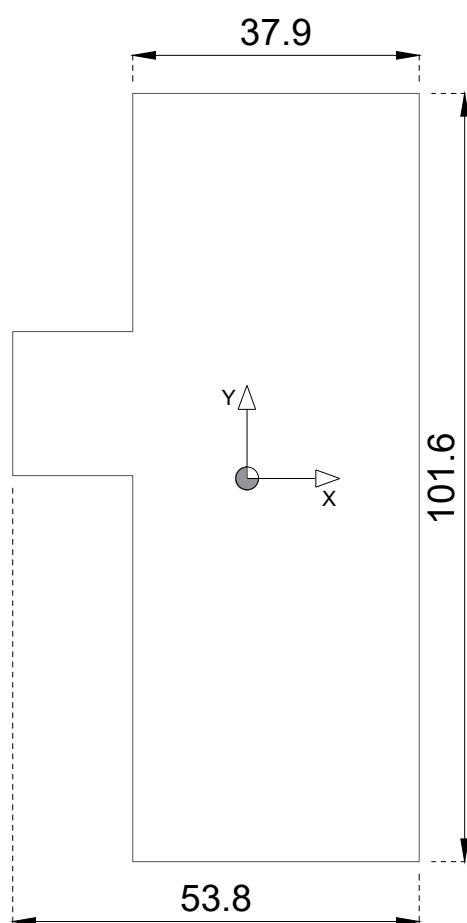


FI-2631
MARCO

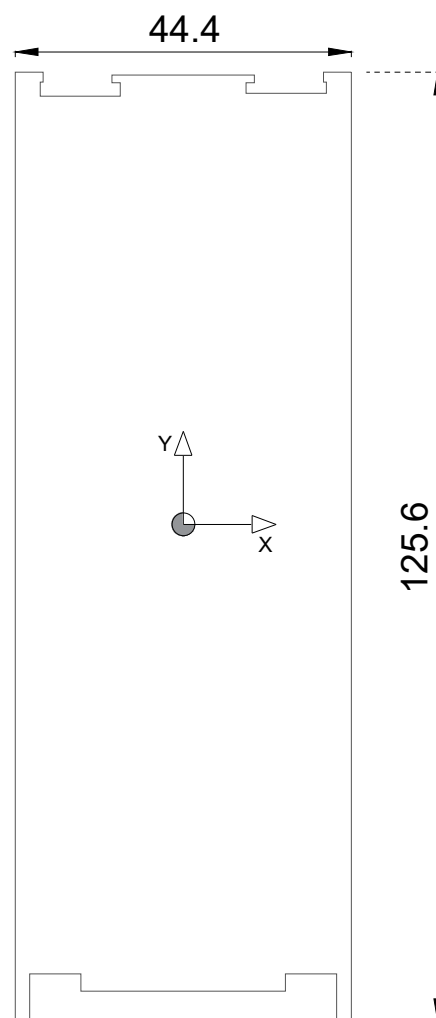


FI-4118
HOJA VERTICAL
/HORIZONTAL

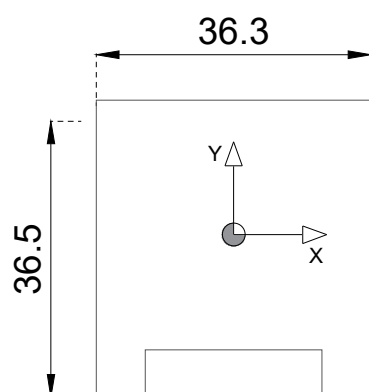


FI-4127
FELPERO PARA
ZÓCALO

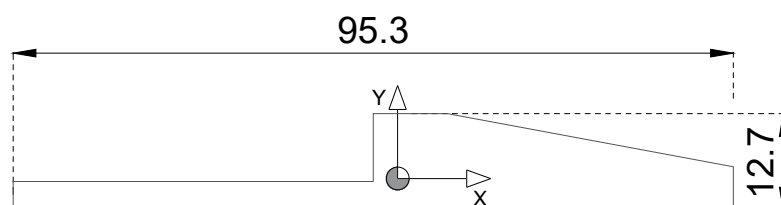


FI-3315
SARDINEL

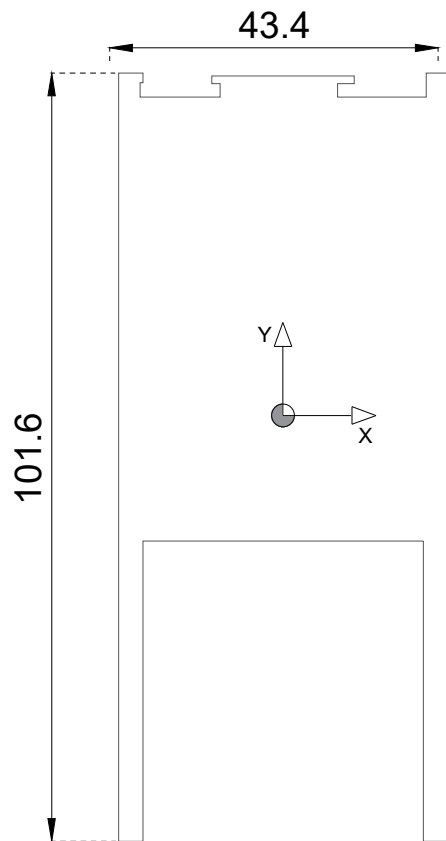


FI-4105
ZÓCALO LIGHT

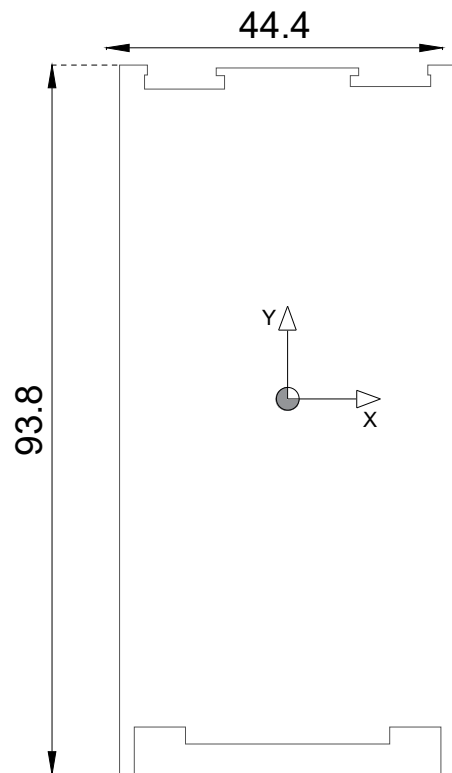


FI-4114
HOJA VERTICAL
/HORIZONTAL LIGHT

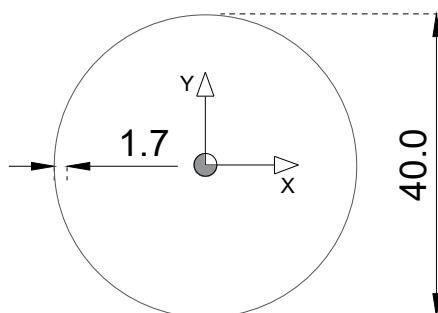


FI-4718
TUBO TIRADERA

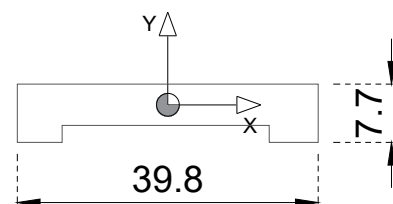


FI-4100
FELPERO HOJA

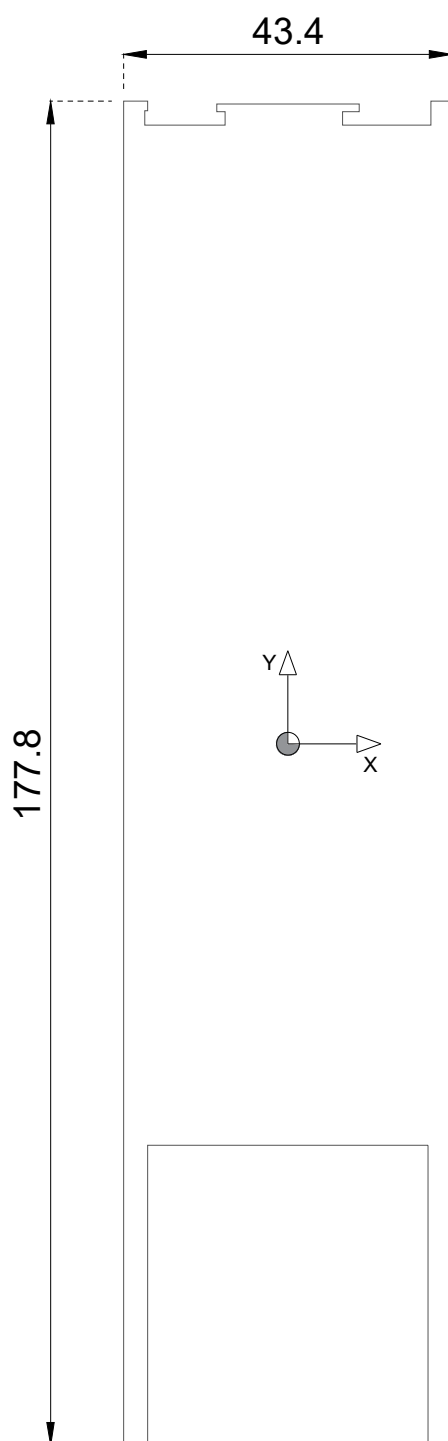

FI-4106
ZÓCALO

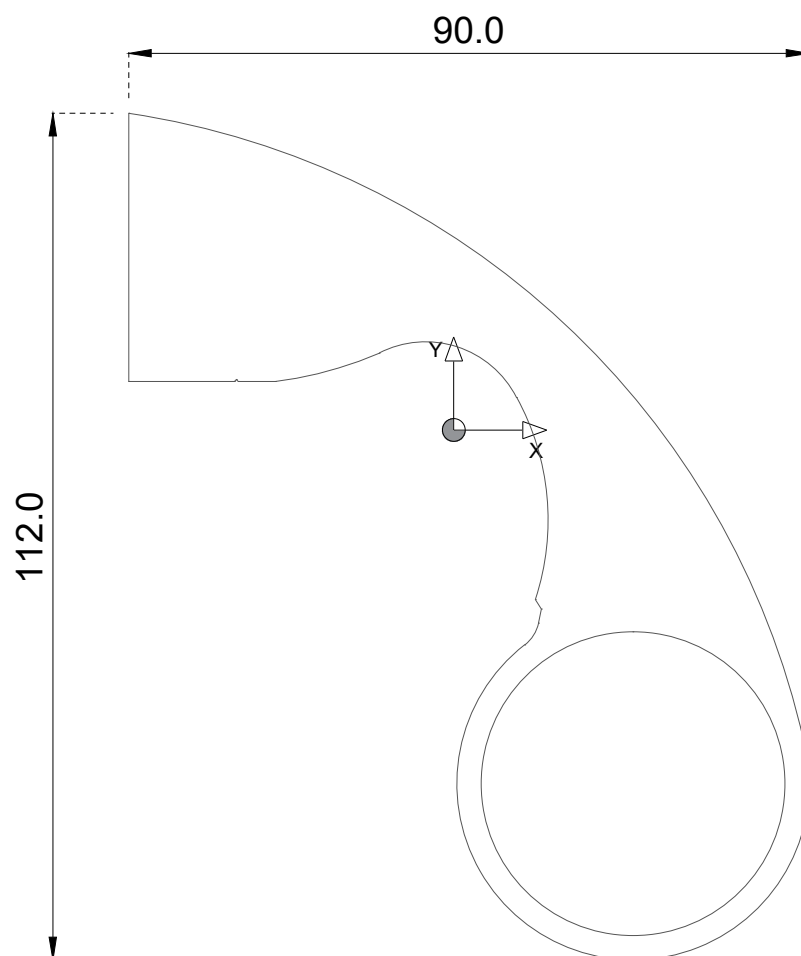

FI-4769
AGARRADERA

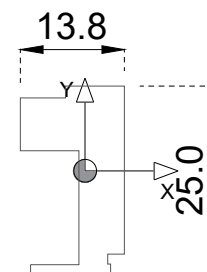


FI-4124
JUNQUILLO

1 Hoja Abatible


Escala 1:4

Apertura Interior

Puerta Genérica Abatible

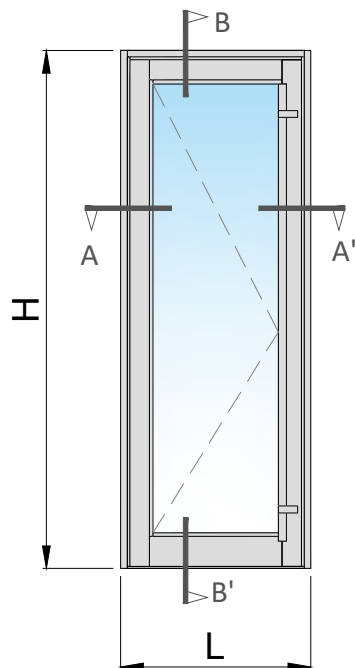


Detalle de espesor de vidrio

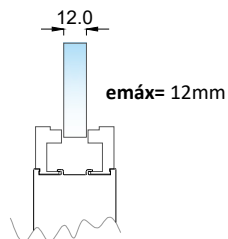


Corte Horizontal Abatible interior


Sección A-A'

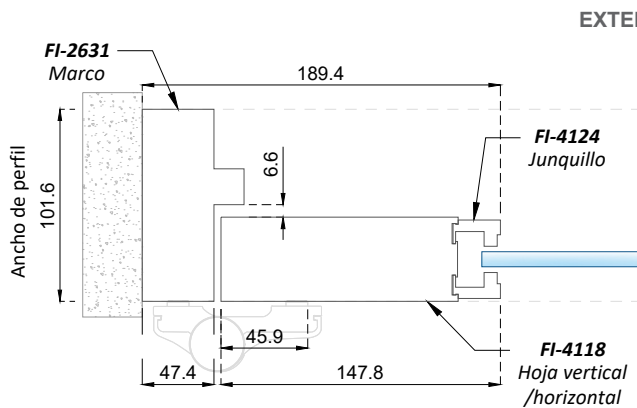

Corte Vertical Abatible interior Sección B-B'

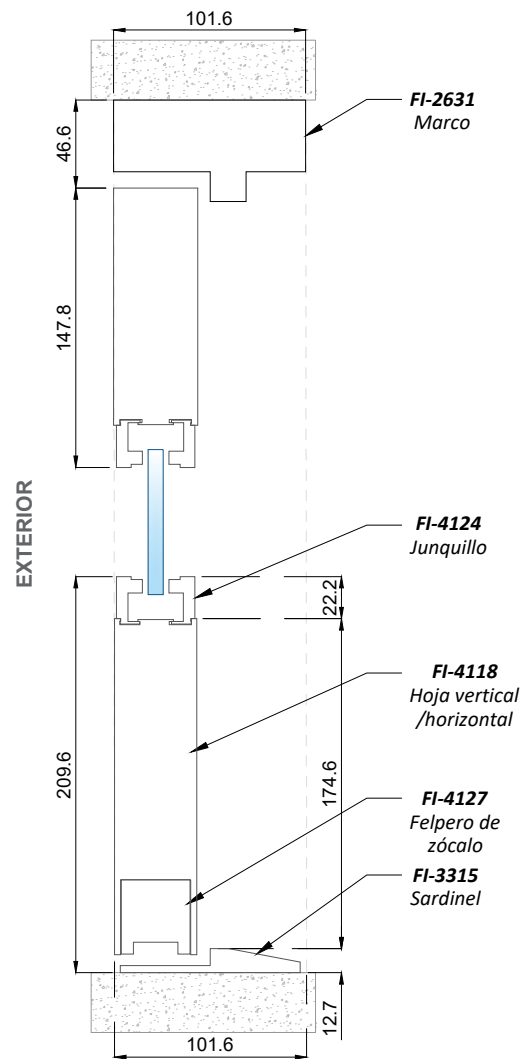

EXTERIOR

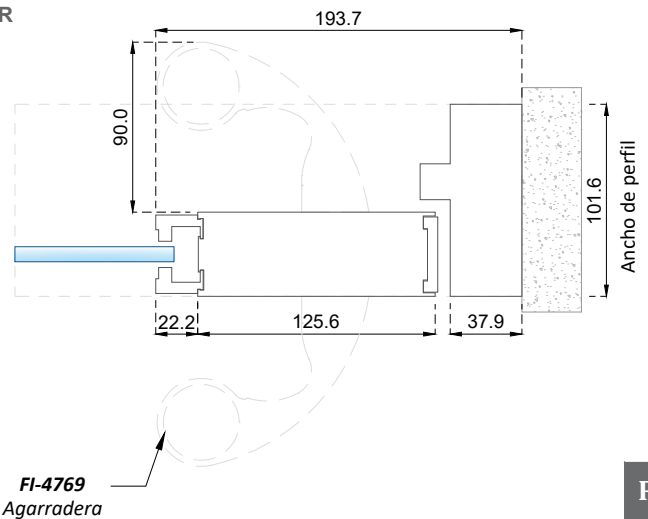

Unidades en milímetros

PC-P


08

1 Hoja Abatible


Apertura Exterior

Escala 1:4


Puerta Genérica Abatible

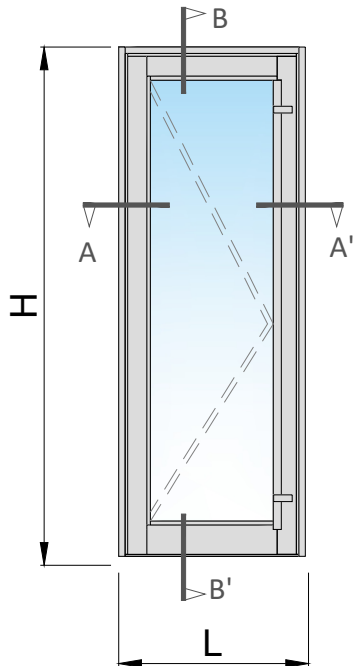

Corte Vertical Abatible interior Sección B-B'

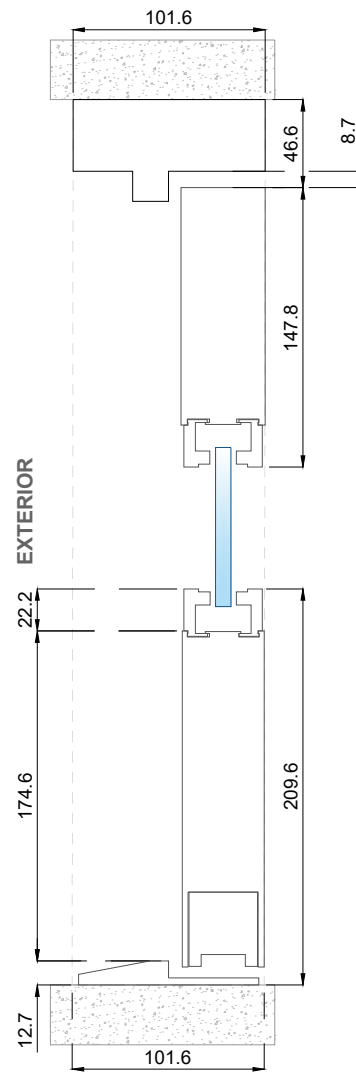

Corte Horizontal Abatible interior Sección A-A'

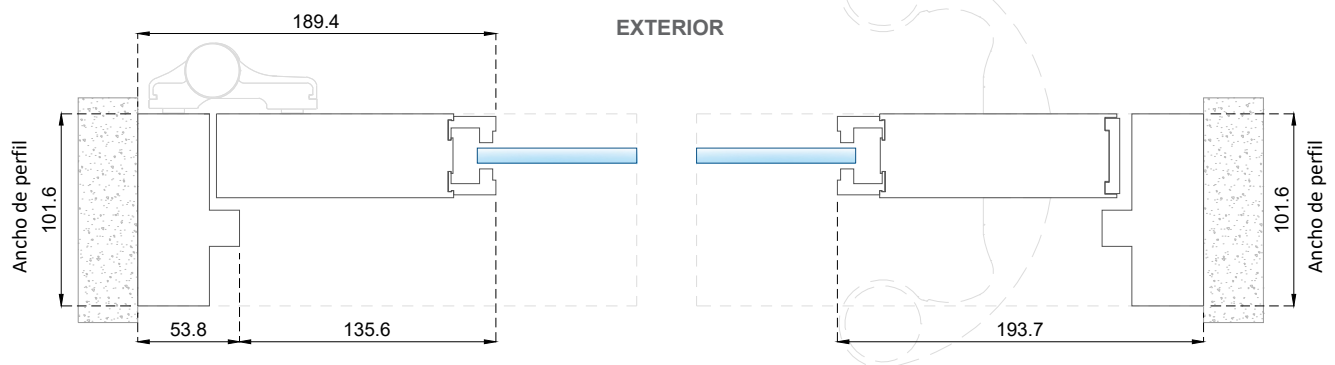


1 Hoja Abatible


Apertura Exterior

Escala 1:5


Puerta Genérica Abatible Doble

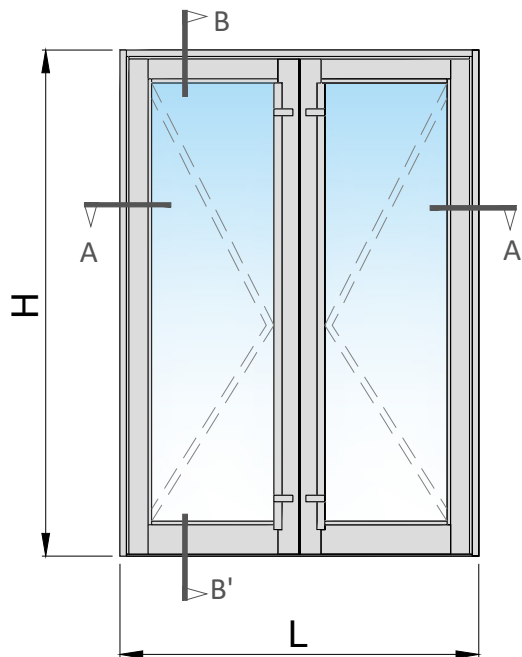



Corte Horizontal Abatible interior Sección A-A'

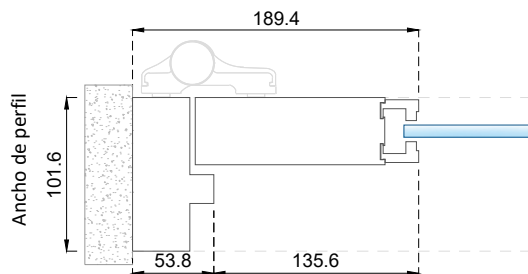

Corte Vertical Abatible interior Sección B-B'

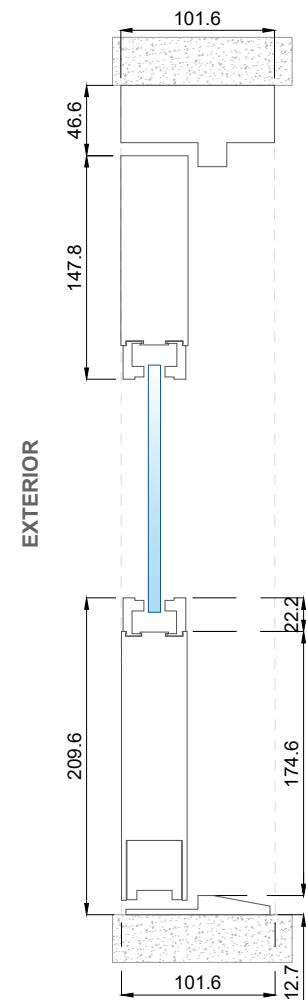

EXTERIOR

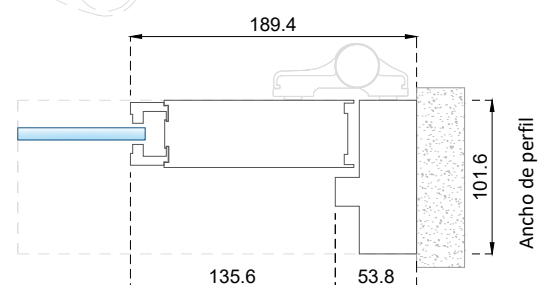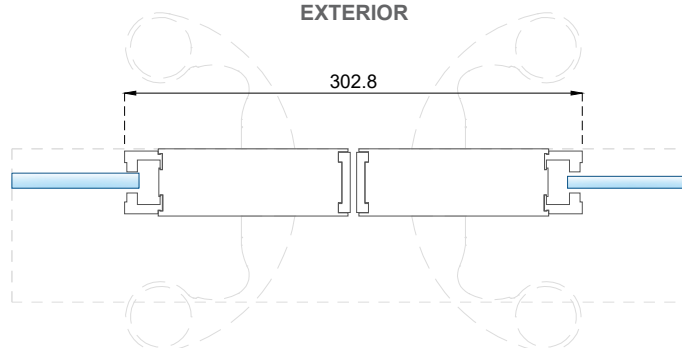


Unidades en milímetros

1 Hoja Abatible


Apertura Interior

Escala 1:5


Puerta Genérica Abatible Doble

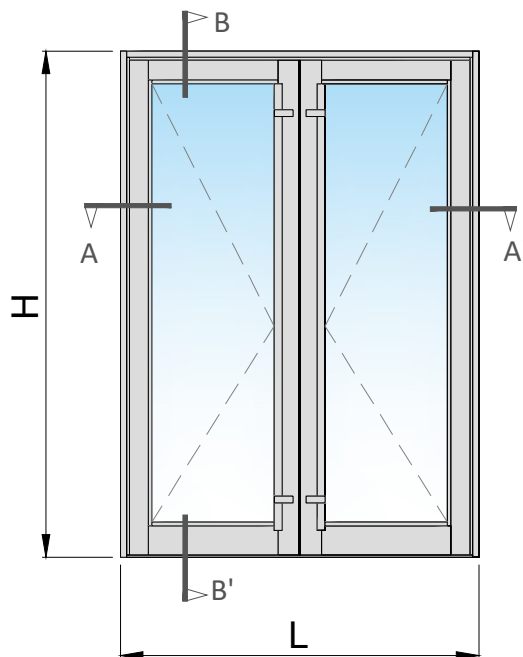



Corte Vertical Abatible interior Sección B-B'

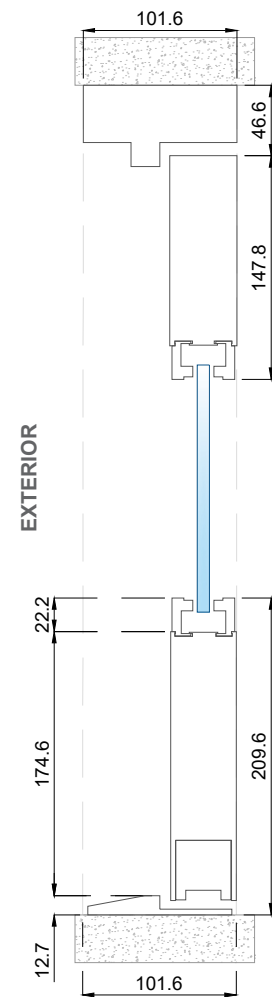

Corte Horizontal Abatible interior Sección A-A'

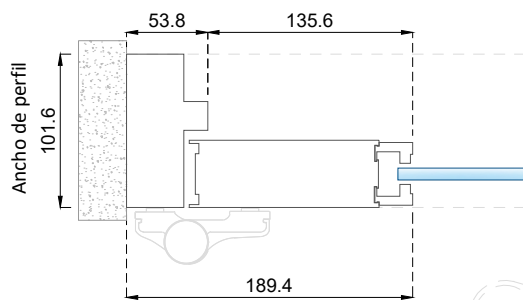


EXTERIOR

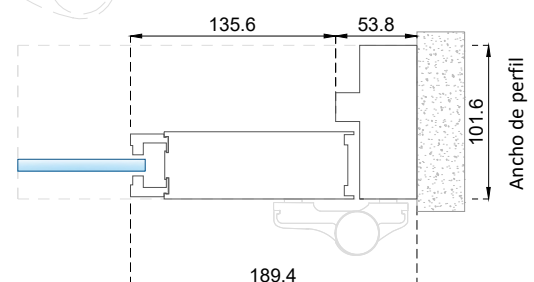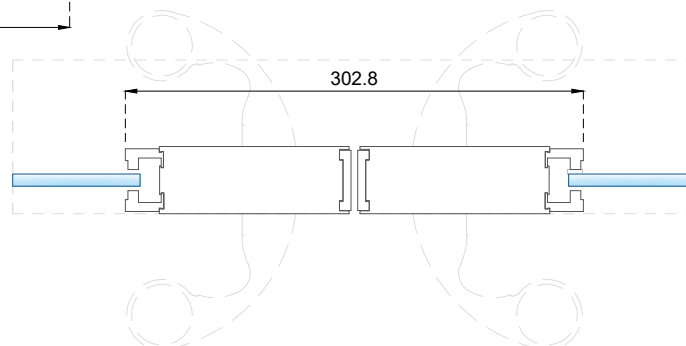


1 Hoja Pivotante

Escala 1:4



Puerta Genérica Pivotante

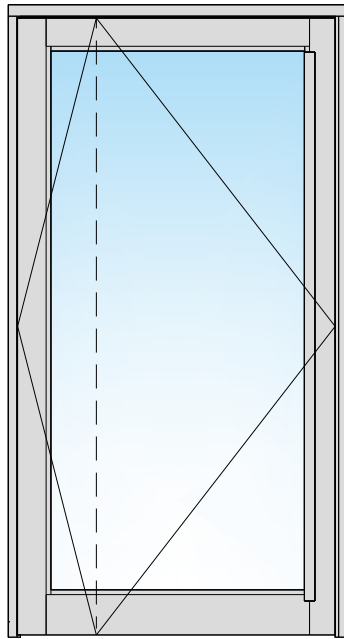

**Corte Vertical
Sección B-B'**

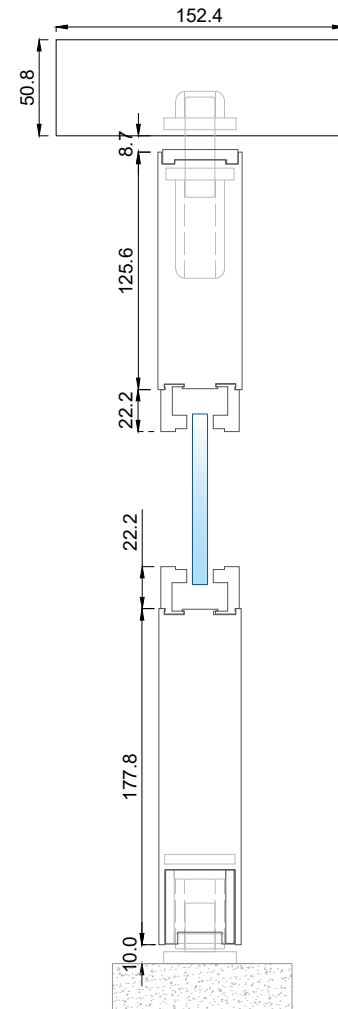

**Corte Horizontal
Abatible interior
Sección A-A'**

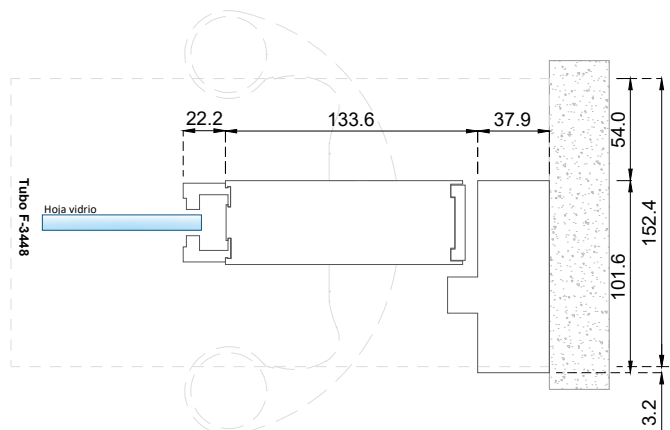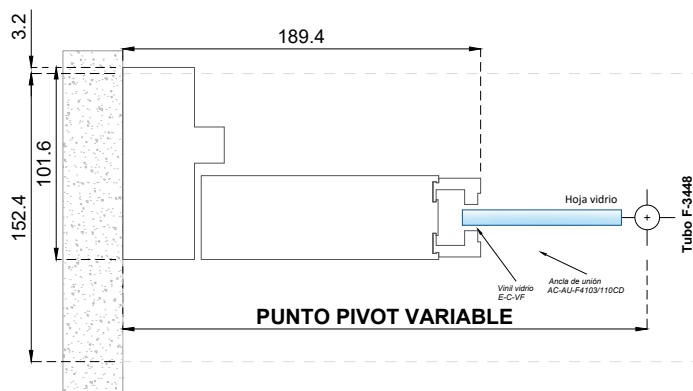


Unidades en milímetros

1 Hoja Abatible


Apertura Interior

Escala 1:4


Puerta Genérica Abatible

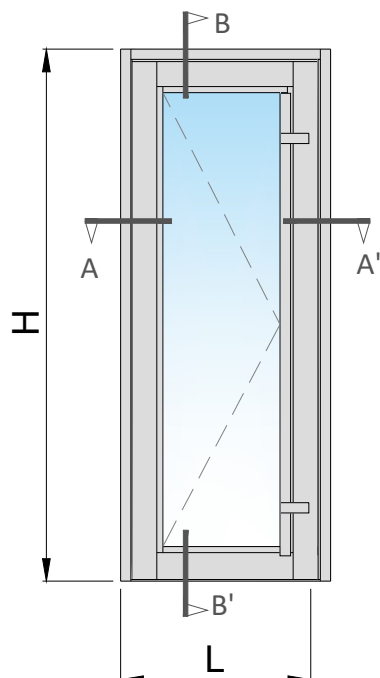


Corte Vertical Abatible interior Sección B-B'

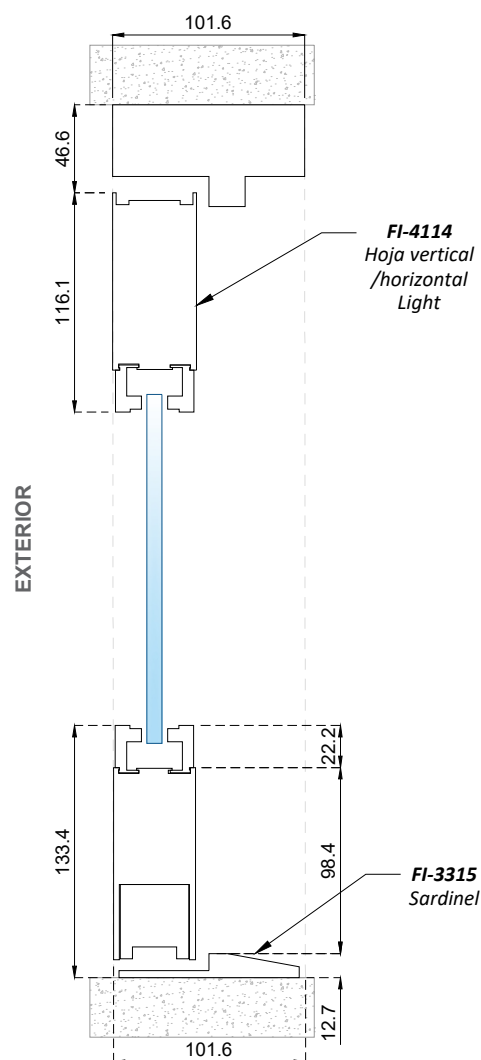

Detalle de espesor de vidrio

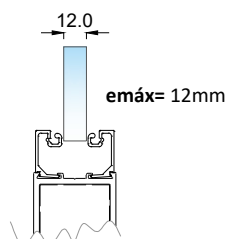

Corte Horizontal Abatible interior Sección A-A'

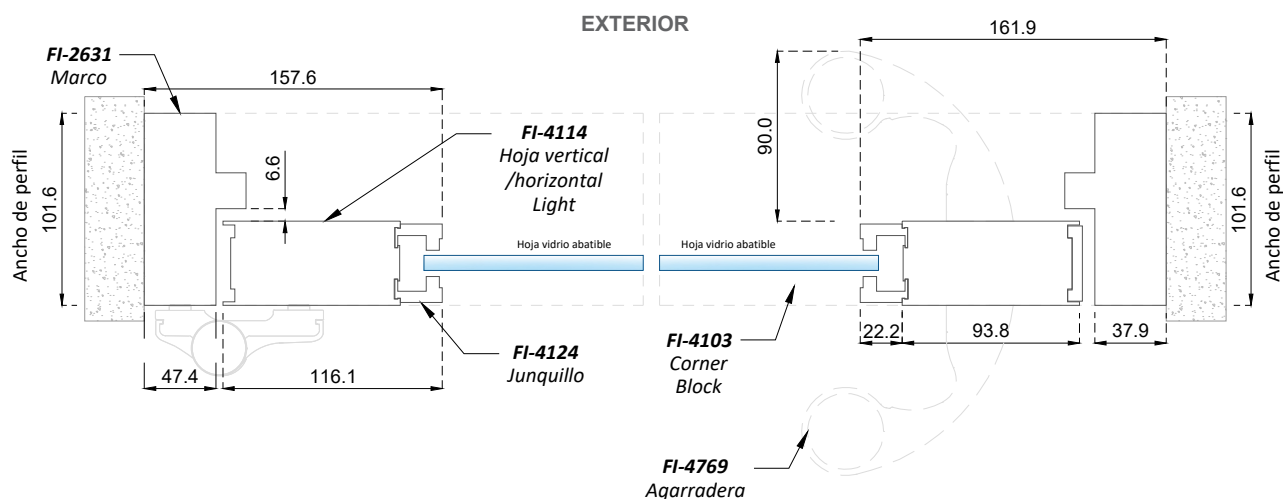

Unidades en milímetros

PC-P


13

1 Hoja Abatible


Apertura Exterior

Escala 1:4


Puerta Genérica Abatible

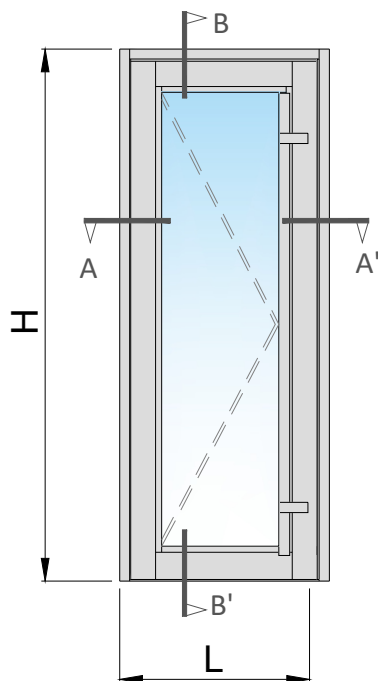

Corte Vertical Abatible interior Sección B-B'

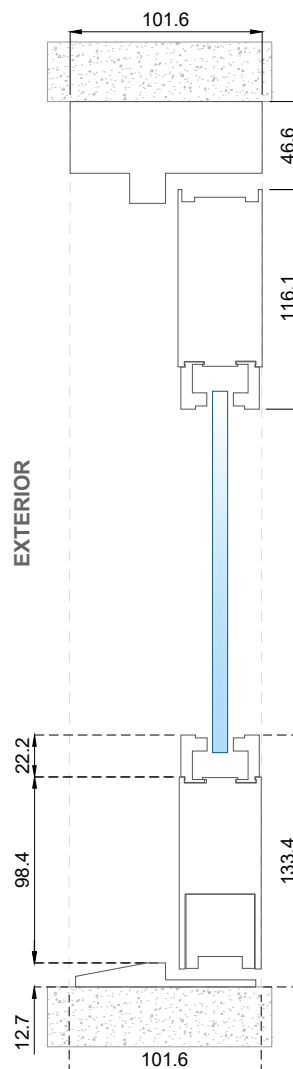

Corte Horizontal Abatible interior Sección A-A'

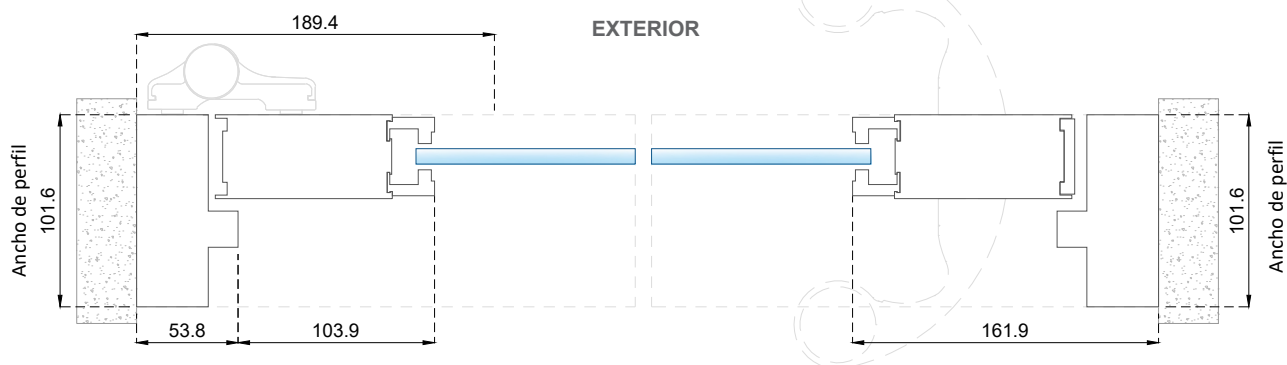


1 Hoja Abatible

Apertura Exterior


Escala 1:5

Puerta Genérica Abatible Doble

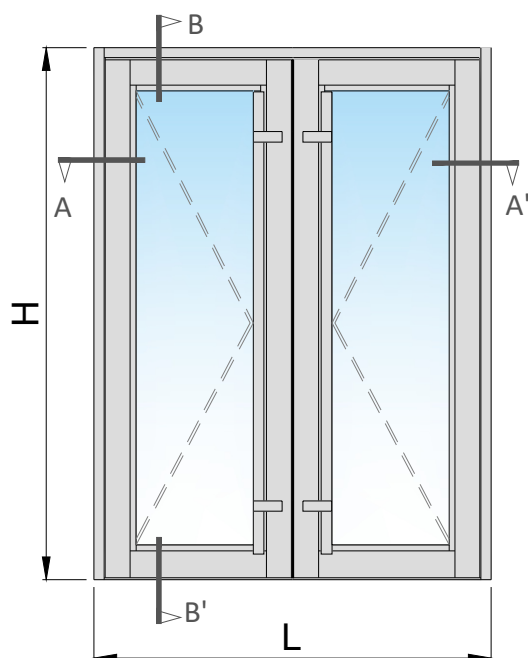


Corte Vertical Abatible interior

Sección B-B'


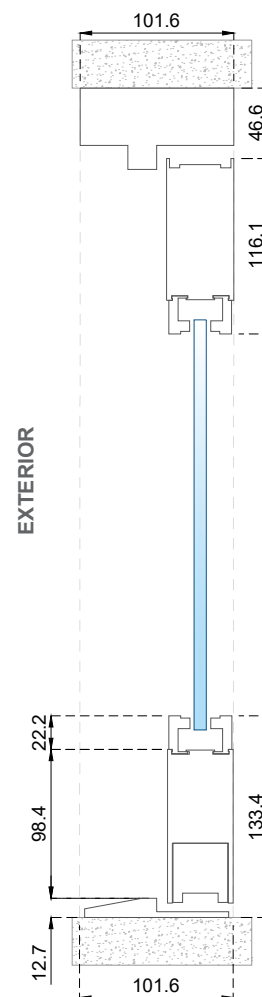


Corte Horizontal Abatible interior

Sección A-A'

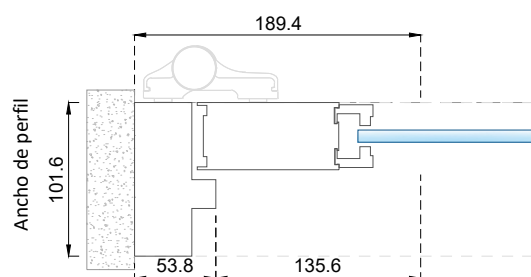

EXTERIOR

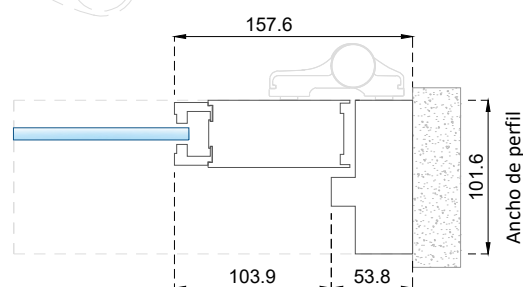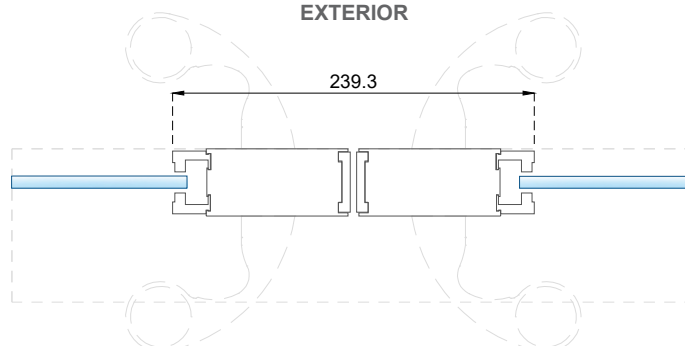

Unidades en milímetros

PC-P


15

1 Hoja Abatible

Apertura Interior


Escala 1:5

Puerta Genérica Abatible Doble

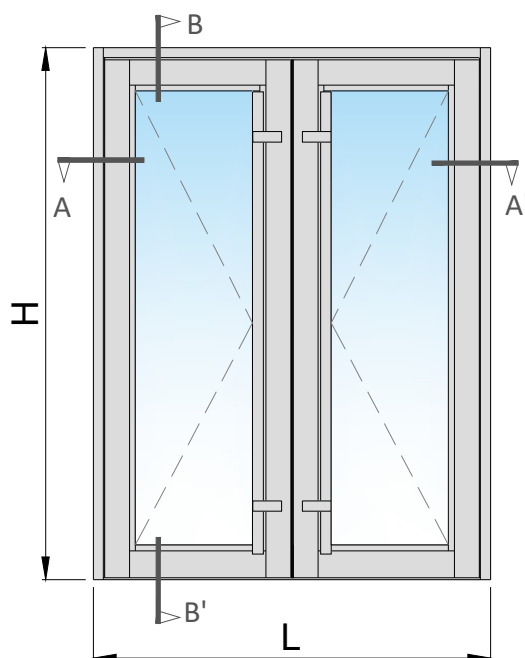

Corte Vertical Abatible interior

Sección B-B'

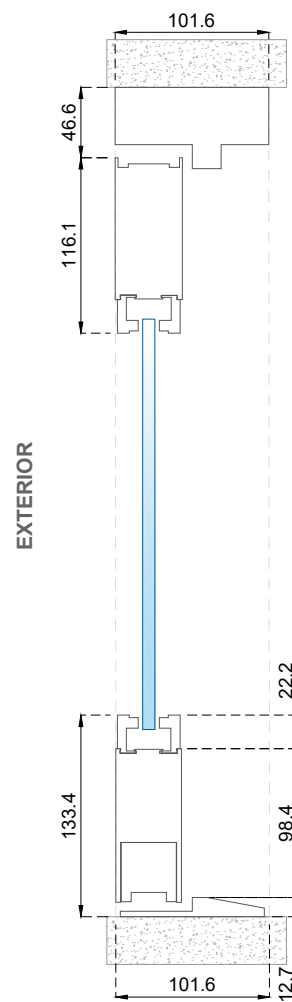

Corte Horizontal Abatible interior

Sección A-A'

